

Landkreis Vechta | Postfach 1353 | 49375 Vechta

Windpark Krimpenfort GmbH & Co. KG
Martin Laudenschach
Krimpenforter Straße 10a
49393 Lohne

Ravensberger Str. 20
49377 Vechta

Sachbearbeiter
Frau Fangmann

66 - Amt für Umwelt und Tiefbau

Zimmer Nr. 345

Tel.: 04441/898-2525

Fax: 04441/898-1041

eMail: 2525@landkreis-vechta.de

Sprechzeiten

s.u. oder nach Terminvereinbarung

Ihr Zeichen, Ihr Schreiben vom

Mein Zeichen (Bei Antwort bitte angeben)
663052/09/1404

Datum
20.01.2022

Plangenehmigung Nr. 663052/09/1404 zum Gewässerausbau im Rahmen der Errichtung einer Windenergieanlage WEA 05

Sehr geehrte Damen und Herren,

hiermit erteile ich Ihnen die Plangenehmigung für die nachfolgend genannten Gewässerausbauten nach Maßgabe der geprüften Unterlagen Ihres Antrages:

Verrohrung V1 17,50 m, DN 600mm

<u>Gewässer:</u> Straßenseitengraben K 333	<u>Eigentümer:</u> Landkreis Vechta
<u>Gemarkung:</u> Vechta	<u>Flur:</u> 25 <u>Flurstück:</u> 46/25
<u>Ostwert:</u> 448482,0	<u>Nordwert:</u> 5841147,0

temporäre Verfüllung

<u>Gewässer:</u> Wegeseitengraben	<u>Eigentümer:</u> Stadt Vechta
<u>Gemarkung:</u> Vechta	<u>Flur:</u> 25 <u>Flurstück:</u> 69/1
<u>Ostwert:</u> 448568,0	<u>Nordwert:</u> 5840594,0

Gewässerverfüllung

<u>Gewässer:</u> Wegeseitengraben	<u>Eigentümer:</u> Stadt Vechta
<u>Gemarkung:</u> Vechta	<u>Flur:</u> 25 <u>Flurstück:</u> 99/2
<u>Ostwert:</u> 448791,0	<u>Nordwert:</u> 5840262,0

Verrohrung 85 m, DN 400mm

<u>Gewässer:</u> eigener Privatgraben	
<u>Gemarkung:</u> Vechta	<u>Flur:</u> 25 <u>Flurstück:</u> 101/2
<u>Ostwert:</u> 448653,0	<u>Nordwert:</u> 5840036,0

Informationen zur Verarbeitung Ihrer Daten erhalten Sie unter www.landkreis-vechta.de/Datenschutz

Sprechzeiten:
Mo. - Fr. 8.30 - 12.30 Uhr
Do. 14.30 - 17.00 Uhr
bei Terminabsprache auch
außerhalb dieser Zeiten

Telefon:
(0 44 41) 898 - 0
Telefax:
(0 44 41) 898 - 1037
Internet / eMail:
www.landkreis-vechta.de
info@landkreis-vechta.de

Konto der Kreiskasse:
Landessparkasse zu Oldenburg
BIC: SLZODE22
IBAN: DE08 2805 0100 0070 4025 08

Hausadresse:
Landkreis Vechta
Ravensberger Str. 20
49377 Vechta

D0141582.DOCX

Die Plangenehmigung ergeht unter folgenden Nebenbestimmungen:

1. Die Baumaßnahme ist gemäß den geprüften Antragsunterlagen vorzunehmen. Die Antragsunterlagen sind Bestandteil der Genehmigung.
2. Der Antragsteller hat dafür zu sorgen, dass der Wasserabfluss während der Maßnahmen gewährleistet wird.
3. Sämtliche durch die Gewässerverrohrung entstehenden Schäden oder Schadenersatzforderungen sind durch den Antragsteller zu tragen bzw. zu regeln.
4. Der Ein- und Auslaufbereich ist entweder mit Formstücken oder Stirnwänden zu sichern.
5. Während der Baumaßnahme sind die naturschutz- und artenrechtlichen Auflagen / Nebenbestimmungen der Baugenehmigung vom 29.07.2021 (Az. 3575/2020/11) vollumfänglich zu beachten.
6. Zur Gewährleistung einer ökologischen sachgerechten Bauabwicklung sind die Arbeiten zur Herstellung der Grabenverrohrungen/-verfüllungen gem. Auflage Nr. 43 der o. g. Baugenehmigung durch die Umweltbaubegleitung zu betreuen.
7. Das Gewässerprofil im Ein- und Auslaufbereich ist unmittelbar nach der Verlegung fachgerecht und möglichst naturnah wiederherzustellen. Das gleiche gilt auch für die temporären Verfüllungen.
8. Nach Fertigstellung Maßnahmen ist eine Abnahme bei mir zu beantragen.
9. Die Erteilung weiterer Auflagen behalte ich mir vor.

Begründung:

Sie haben am 16.06.2021 die Plangenehmigung für die vier oben genannten Gewässerausbauten beantragt.

Dabei handelt es sich um genehmigungspflichtige Gewässerausbaumaßnahmen nach § 57 NWG bzw. § 68 Abs. 2 WHG, für die es einer Plangenehmigung statt einer Planfeststellung bedarf, wenn keine Umweltverträglichkeitsprüfung erforderlich ist.

Basierend auf der in der Anlage 1 Nr. 14 des Nds. Gesetzes über die Umweltverträglichkeitsprüfung beschriebenen Ausnahmeregelungen kann auf die allgemeine Vorprüfung des Einzelfalls verzichtet werden. Daraus resultiert, ohne das Erfordernis einer Vorprüfung ergibt sich auch keine UVP-Pflicht.

Zu dem Antrag wurden der Gewässereigentümer und die Fachämter im Hause um Stellungnahme gebeten. Bei Beachtung der Nebenbestimmungen bestehen aus wasserwirtschaftlicher, naturschutzrechtlicher Sicht keine Bedenken gegen das Vorhaben, so dass die Plangenehmigung erteilt werden kann.

Rechtsbehelfsbelehrung:

Gegen diesen Bescheid kann innerhalb eines Monats nach Bekanntgabe beim Landkreis Vechta, Ravensberger Str. 20, 49377 Vechta Widerspruch erhoben werden.

Kostenbescheid:

Die Kosten des Verfahrens in Höhe von **300,00 €** haben Sie zu tragen.

Den o. g. Betrag bitte ich innerhalb eines Monats unter Angabe des **Kassenzeichens** an den Landkreis Vechta zu überweisen. Das Kassenzeichen entnehmen Sie bitte dem beiliegenden Zahlschein.

Kostenbegründung:

Die Kostenentscheidung beruht auf §§ 1, 3, 5 und 13 des Verwaltungskostengesetzes in Verbindung mit § 1 der Allgemeinen Gebührenordnung und lfd. Nr. 96.1.23.1.1 des Kostentarifs.

Rechtsbehelfsbelehrung:

Gegen diese Kostenfestsetzung kann innerhalb eines Monats nach Bekanntgabe beim Landkreis Vechta, Ravensberger Str. 20, 49377 Vechta Widerspruch erhoben werden.

Mit freundlichem Gruß
Im Auftrage


Fangmann

Fundstellen:

WHG	Wasserhaushaltsgesetz vom 31.07.2009 (BGBl. I S. 2585) in der derzeit gültigen Fassung
NWG	Nieders. Wassergesetz vom 19.02.2010 (Nds. GVBl. S. 64) in der derzeit gültigen Fassung
NvwKostG	Nieders. Verwaltungskostengesetz vom 25.04.2007 (Nds. GVBl. S. 173), in der derzeit gültigen Fassung
AllGO	Verordnung über die Gebühren und Auslagen für Amtshandlungen und Leistungen (Allgemeine Gebührenordnung) vom 05.06.1997 (Nds. GVBl. S. 171, ber. 1998, S 501), in der derzeit gültigen Fassung
NUVPG	Nds. Gesetz über die Umweltverträglichkeitsprüfung vom 05.09.2002 (Nds. GVBl. S. 378) in der derzeit gültigen Fassung

091 1404

WINDPARK KRIMPENFORT GMBH & Co. KG

Windpark Krimpenfort GmbH & Co. KG
Krimpenforter Str. 10 a · 49393 Lohne

An den
Landkreis Vechta
Amt für Bauordnung und Immissionsschutz
Herrn Andreas Espelage
Zimmer Nr. 309
Ravensberger Straße 20
49377 Vechta

Lohne-Krimpenfort,
16. Juni 2021
Ansprechpartner:
Martin Laudenbach
Tel.: 0171-6065778
Fax: 04442-803363

Landkreis Vechta
Eing. 19. Juni 2021
Amt:

Aktenzeichen: **63. 03575-2020-11**
Errichtung einer Windenergieanlage ENERCON E-147, NH 126,3 m (WEA 05)

Sehr geehrter Herr Espelage,
im Schreiben vom 02.03.2021 wurden unter anderem noch folgende Angaben gefordert:

- Anträge für Grabenverrohrungen
- Antrag für die Verfüllung des Gewässers
- Anträge für Kabeltrasse / Gewässerkreuzungen

Auf dem Grundstück Dreieckweg befinden sich beidseitig der Zuwegung Entwässerungsgräben, die aber nicht durch eine Verrohrung miteinander verbunden sind. Somit kreuzt unsere Kabeltrasse kein Gewässer und es wird dafür kein Antrag notwendig. Als Anlage der Lageplan der Parkverkabelung vom 16.06.2021.

Im Einzelnen ergeben sich daraus vier Wasserrechtsanträge:

1. Verlängerung der vorhandenen Verrohrung Straßenseitengraben K333
2. Temporäre Verfüllung des Entwässerungsgrabens am Linnenkamp
3. Teilverfüllung des Entwässerungsgrabens Dreieckweg
4. Teilverfüllung und Verrohrung des Gewässers auf dem Baugrundstück

Bei Rückfragen bitte jederzeit melden.

Mit freundlichen Grüßen

Windpark Krimpenfort GmbH & Co. KG
Martin Laudenbach
Krimpenforter Straße 10a
49393 Lohne

Windpark Krimpenfort
GmbH & Co. KG
Martin Laudenbach
Krimpenforter Straße 10a
49393 Lohne
Mobil: 0171-606 5778
E-Mail : martin.laudenbach@gmx.de

Windpark Krimpenfort GmbH & Co. KG, Krimpenforter Str. 10 a, 49393 Lohne
Amtsgericht Oldenburg, HRA 205347
Persönlich haftender Gesellschafter: Windpark Krimpenfort Verwaltungs GmbH, Amtsgericht Oldenburg HRB 211691
Gesellschafter-Geschäftsführer: Martin Laudenbach, Daniel Rohe
Bankverbindung: Oldenburgische Landesbank AG, IBAN: DE96 2802 0050 4304 9105 00, BIC: OLBODEH2XXX

Anlagen: 5-fach in Papierform und einmal als PDF Datei.


1. Antrag Nr. 1	und	3 Seiten A4 4 Seiten A3
2. Antrag Nr. 2	und	3 Seiten A4 3 Seiten A3
3. Antrag Nr. 3	und	3 Seiten A4 3 Seiten A3
4. Antrag Nr. 4	und	3 Seiten A4 4 Seiten A3
5. Lageplan geplante Kabeltrasse vom 16.06.2021, M 1:2.000,		1 Seite A3

Windpark Krimpenfort GmbH & Co. KG, Krimpenforter Str. 10 a, 49393 Lohne
Amtsgericht Oldenburg, HRA 205347

Persönlich haftender Gesellschafter: Windpark Krimpenfort Verwaltungs GmbH, Amtsgericht Oldenburg HRB 211691

Gesellschafter-Geschäftsführer: Martin Laudenschmidt, Daniel Rohe

Bankverbindung: Oldenburgische Landesbank AG, IBAN: DE96 2802 0050 4304 9105 00, BIC: OLBODEH2XXX

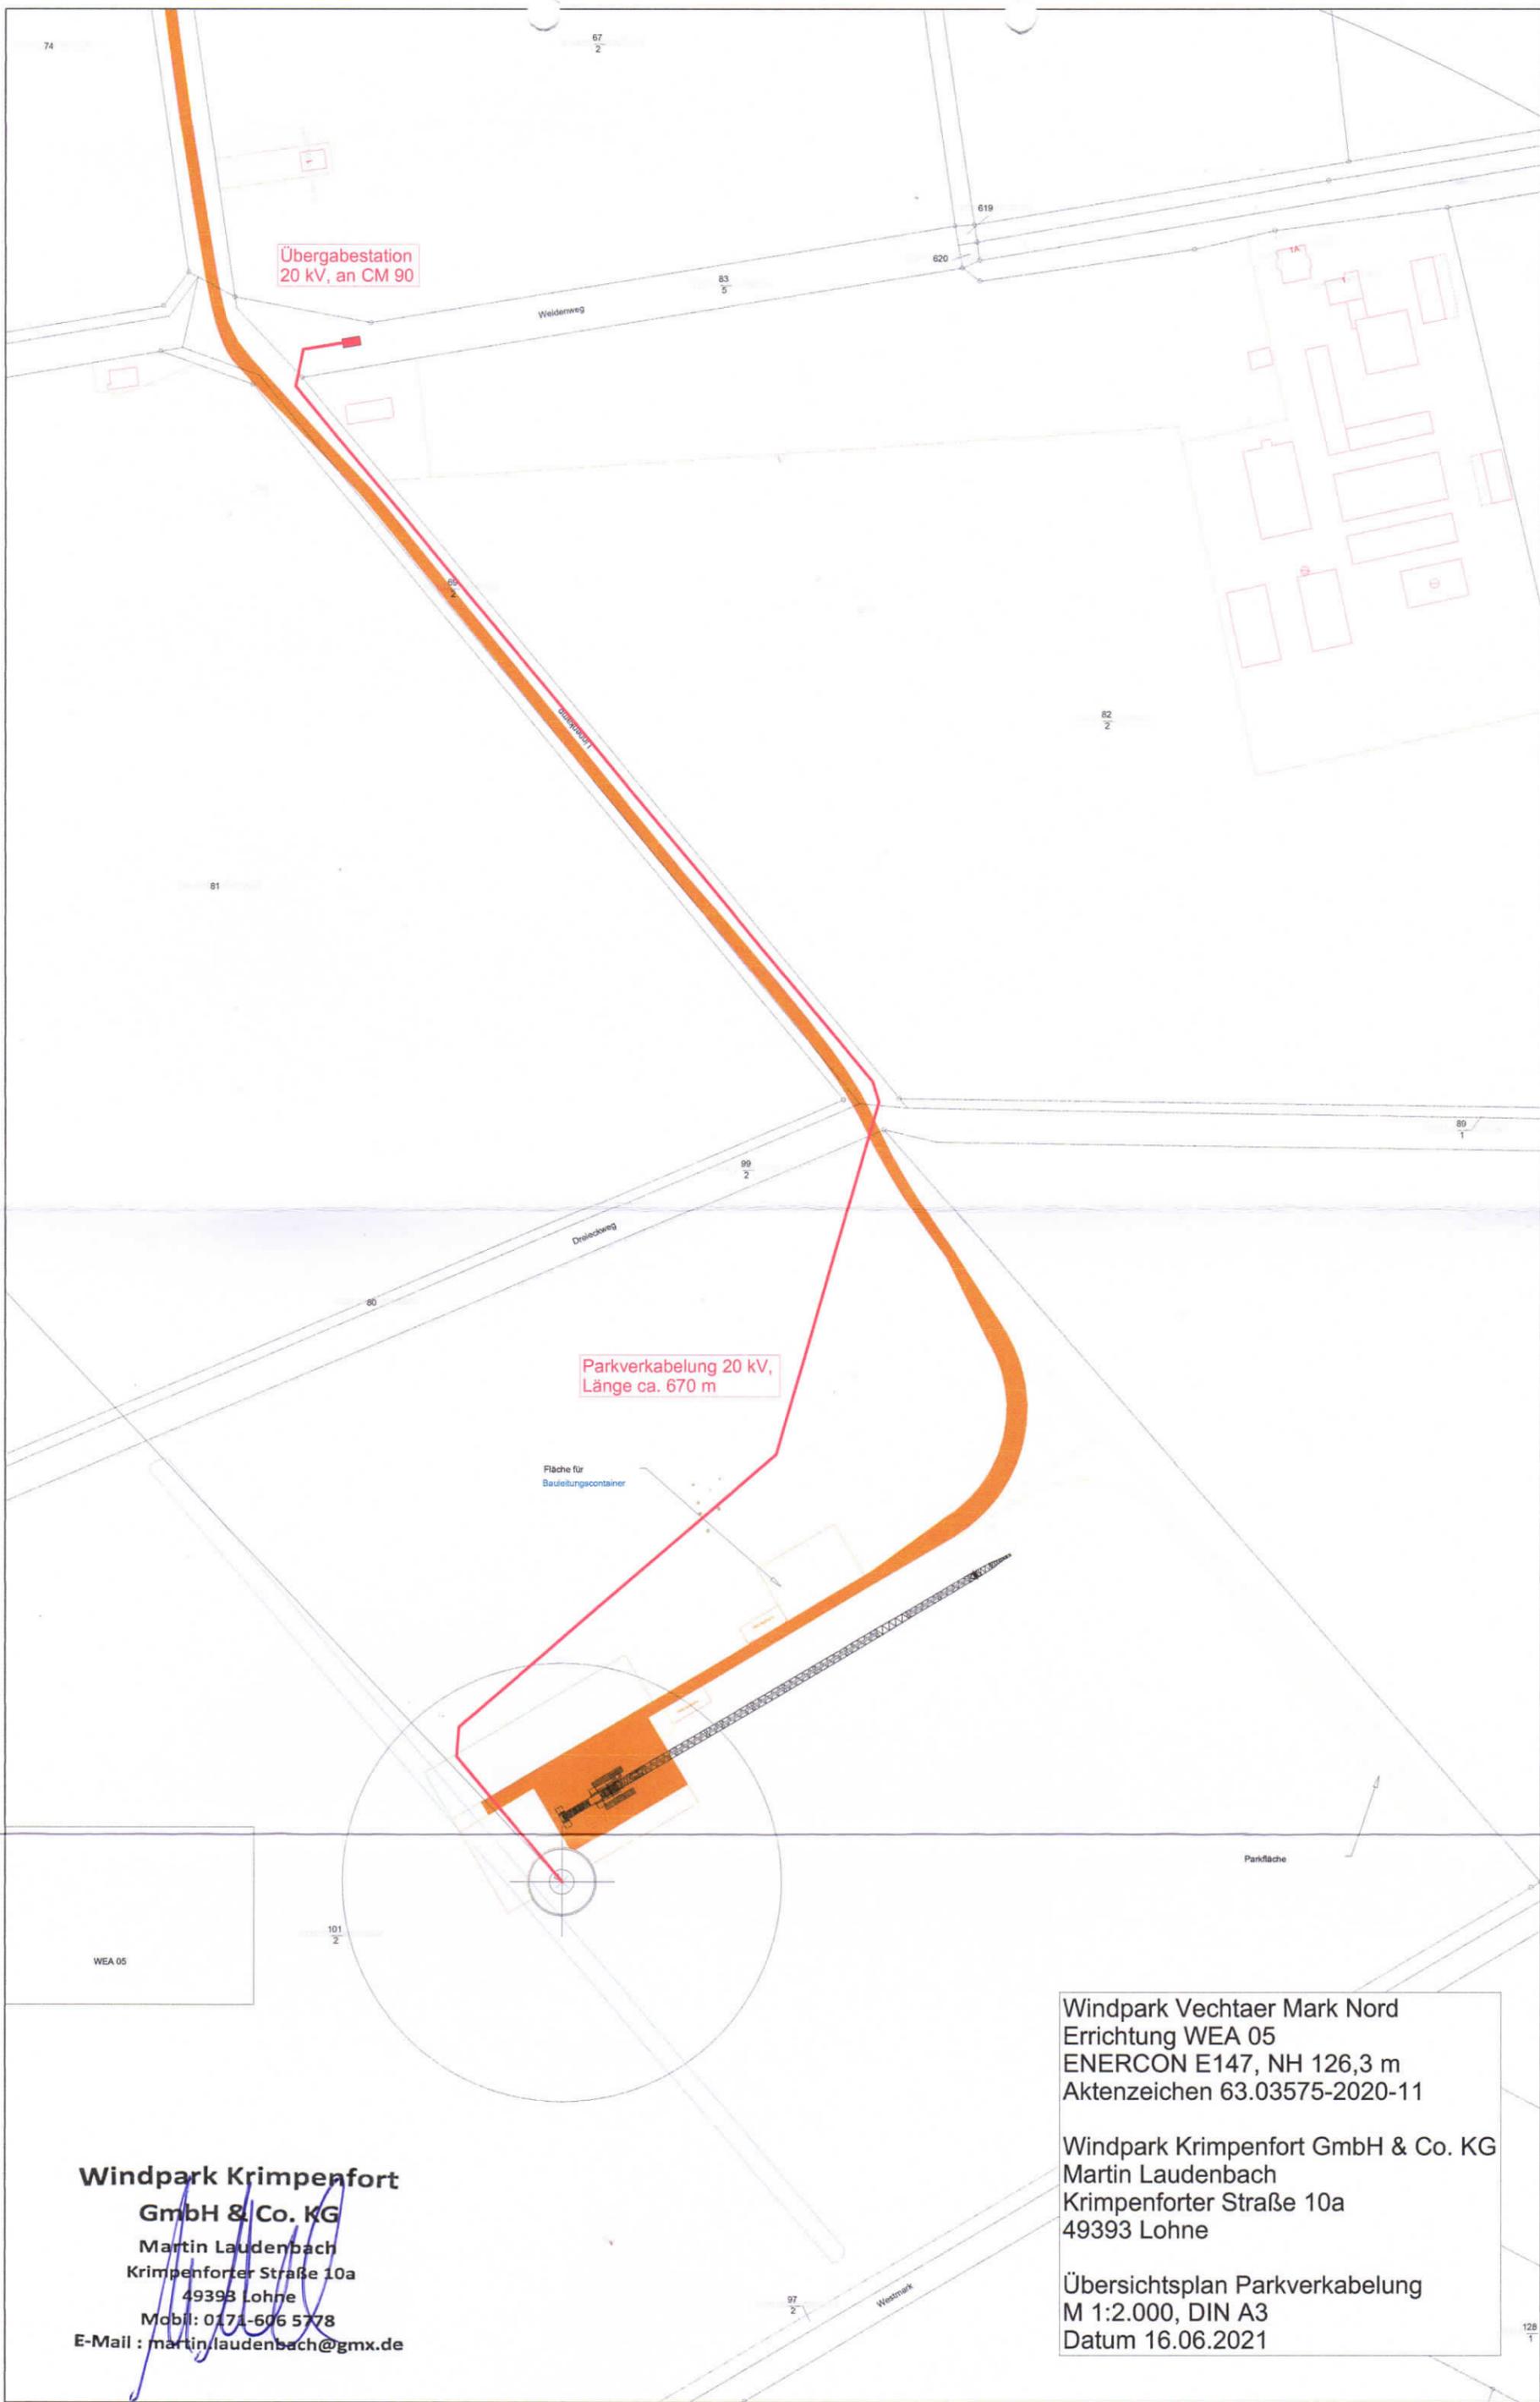

Übergabestation
20 kV, an CM 90

Parkverkabelung 20 kV,
Länge ca. 670 m

Fläche für
Bauleitungscontainer

WEA 05

Windpark Krimpenfort
GmbH & Co. KG
 Martin Laudенbach
 Krimpenforter Straße 10a
 49393 Lohne
 Mobil: 0171-606 5778
 E-Mail: martin.laudenbach@gmx.de

Windpark Vechtaer Mark Nord
 Errichtung WEA 05
 ENERCON E147, NH 126,3 m
 Aktenzeichen 63.03575-2020-11

Windpark Krimpenfort GmbH & Co. KG
 Martin Laudенbach
 Krimpenforter Straße 10a
 49393 Lohne

Übersichtsplan Parkverkabelung
 M 1:2.000, DIN A3
 Datum 16.06.2021