

Windpark Krimpenfort GmbH & Co. KG

Krimpenforter Str. 10 a · 49393 Lohne

An den
Landkreis Vechta
Amt für Bauordnung und Immissionsschutz
Herrn Andreas Espelage
Zimmer Nr. 309
Ravensberger Straße 20
49377 Vechta

Lohne-Krimpenfort,


16. Juni 2021

Ansprechpartner:

Martin Laudénbach

Tel.: 0171-6065778

Fax: 04442-803363

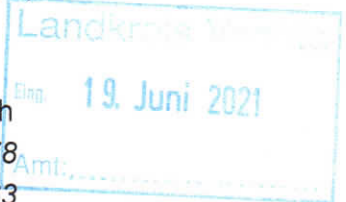

Aktenzeichen: **63. 03575-2020-11**

Errichtung einer Windenergieanlage ENERCON E-147, NH 126,3 m (WEA 05)

Wasserrechtlicher Antrag Nr. 1

Gewässer : Straßengraben der K333, Bokerner Damm
Eigentümer : Landkreis Vechta
Grundstück : Gemarkung Vechta, Flur 25, Flurstück 46/25

Sehr geehrte Herr Espelage, sehr geehrte Damen und Herren,

für die Zuwegung in den Windpark Vechtaer Mark beantragen wir hiermit gemäß § 68 WHG die wasserbehördliche Genehmigung für das Verrohren eines Straßenseitengrabens. Die Verrohrung des Straßengrabens wird erforderlich, da die geplante Zuwegung den Straßenseitengraben kreuzt.

Die Verrohrung soll für ca. 20 Jahre bestehen bleiben, da sonst für Transporte von Ersatz-Großbauteilen die Verrohrung erneut wieder hergestellt werden müsste.

Die im Kurvenbereich 7,00 m breite Zuwegung wurde so geplant, dass möglichst wenige Eingriffe in bestehende Gewässer und bestehenden Bepflanzungen erfolgen müssen.

Es erfolgt eine Verlegung mit Betonrohren, Durchlass 600 mm, wie vorhanden.

Rohrlänge vorhanden 17,50 m, Verlängerung Verrohrung ca. 30,00 m,

Gesamtlänge Verrohrung ca. 47,50 m

Die Stirnwand wird aus Kopfrasen mit einer Neigung von etwa 1:1,25 hergestellt.

Die Baukosten betragen ca. 12.500,00 €/netto.

Weitere Aussagen befinden sich im LBP vom 15.12.2020 zum obigen Aktenzeichen.

Mit freundlichen Grüßen

Windpark Krimpenfort GmbH & Co. KG
Martin Laudénbach
Krimpenforter Straße 10a
49393 Lohne

Windpark Krimpenfort

GmbH & Co. KG

Martin Laudénbach

Krimpenforter Straße 10a

49393 Lohne

Mobil 0171-606 5778

E-Mail : martin.laudenbach@gmx.de

Windpark Krimpenfort GmbH & Co. KG, Krimpenforter Str. 10 a, 49393 Lohne

Amtsgericht Oldenburg, HRA 205347

Persönlich haftender Gesellschafter: Windpark Krimpenfort Verwaltungs GmbH, Amtsgericht Oldenburg HRB 211691

Gesellschafter-Geschäftsführer: Martin Laudénbach, Daniel Rohe

Bankverbindung: Oldenburgische Landesbank AG, IBAN: DE96 2802 0050 4304 9105 00, BIC: OLBODEH2XXX

WINDPARK KRIMPENFORT

GMBH & Co. KG

Anlagen:	1. Antragsformular § 68,	1 Seite A4
	2. Übersichtsplan Gewässerrechtliche Anträge 1-4, M 1:5.000,	1 Seite A3
	3. Bestandsplan, M 1:500,	1 Seite A3
	4. Lageplan neue Verrohrung M 1:500,	1 Seite A3
	5. Lageplan neue Verrohrung und neue Zuwegung, M 1:500,	1 Seite A3

Windpark Krimpenfort GmbH & Co. KG, Krimpenforter Str. 10 a, 49393 Lohne
Amtsgericht Oldenburg, HRA 205347

Persönlich haftender Gesellschafter: Windpark Krimpenfort Verwaltungs GmbH, Amtsgericht Oldenburg HRB 211691

Gesellschafter-Geschäftsführer: Martin Laudénbach, Daniel Rohe

Bankverbindung: Oldenburgische Landesbank AG, IBAN: DE96 2802 0050 4304 9105 00, BIC: OLBODEH2XXX

1

Antrag auf Genehmigung gem. § 68 Wasserhaushaltsgesetz (WHG)

Antragsteller:

Name, Vorname: Windpark Krimpenfort GmbH & Co. KG, Martin Laudénbach
Straße, PLZ, Ort: Krimpenforter Straße 10a, 49393 Lohne
Telefon: 04442-803324 und 0171-6065778
Mail: martin.laudenbach@gmx.de

Geplante Maßnahme:

- ☐ Anlegung eines Gewässers / Teiches ☒ Verrohrung eines Gewässers
☐ Beseitigung eines Gewässers / Teiches ☐ Sonstiges _____

Gewässer:

Gewässer (Name/Bezeichnung): Straßenseitengraben K 333, Bokerner Damm
auf dem Grundstück: Gemarkung: Vechta Flur: 25 Flurstück: 46/25
auf dem Grundstück: Gemarkung: _____ Flur: _____ Flurstück: _____
auf dem Grundstück: Gemarkung: _____ Flur: _____ Flurstück: _____
Gewässereigentümer: Landkreis Vechta, Ravensberger Straße 20, 49377 Vechta

Nutzung des Grundstückes:

Bisher: ☐ Acker ☐ Weide ☐ Wald ☐ Garten ☒ Sonstiges
Nach Ausbau: ☐ Biotop ☐ Feuerlöschteich ☐ Angelgewässer/Fischzucht ☒ Sonstiges

Beizufügende Unterlagen:

- Übersichtsplan 1:10.000 - 1:25.000 oder Ortsplan (Lage der Anlage bitte markieren)
- Lageplan (aus dem Lageplan muss das betreffende Gewässer / Teich und die geplante Maßnahme ersichtlich sein)
- Erläuterungsbericht
 - Art, Umfang, Zweck und Kosten der geplanten Maßnahme
 - Aussagen über voraussichtliche Wirkungen auf die Gewässergüte, den Fischbestand, den Grundwasserstand oder Wasserstand im oberirdischen Gewässer, den Boden- und Kulturzustand der betroffenen Grundstücke, die Leistungsfähigkeit des Naturhaushaltes und das Landschaftsbild
 - Bei Eingriffen nach § 7 Nieders. Naturschutzgesetz sind die beabsichtigten Schadensverhütenden oder -mindernden Einrichtungen und Ausgleichsmaßnahmen anzugeben. Andernfalls ist zu begründen, warum durch den Ausbau keine wesentlichen Veränderungen des Naturhaushaltes und des Landschaftsbildes zu erwarten sind.
- Grundrisse, Längs- und Querschnitte, Ansichten sowie einen Plan für die Verteilung bzw. den Verbleib des Bodenaushubs und Rekultivierungsmaßnahmen
- Grundrisszeichnungen (soweit bauliche Anlagen wie z. B. Ablaufbauwerke etc. geplant sind)
- Sonstige zur Beurteilung der Maßnahme erforderliche Unterlagen

Die Antragsunterlagen sind mindestens in 3 - facher Ausfertigung beim Landkreis

Vechta, Amt für Umwelt und Tiefbau, Ravensberger Str. 20, 49377 Vechta einzureichen!

Datum, Unterschrift

16.06.2021

Windpark Krimpenfort

GmbH & Co. KG

Martin Laudénbach

Krimpenforter Straße 10a

49393 Lohne

Mobil: 0171-606 5778

E-Mail: martin.laudenbach@gmx.de

Gewässerrechtlicher Antrag Nr. 1 vom 16.06.2021
Verlängerung der vorhandenen Verrohrung des Straßenseitengrabelns
der Kreisstraße K333, Bokerner Damm,
Einfahrt in die Gemeindestraße Linnenkamp

Gewässerrechtlicher Antrag Nr. 2 vom 16.06.2021
Temporäre Verfüllung des Entwässerungsgrabens
Gemeindestraße Linnenkamp

Gewässerrechtlicher Antrag Nr. 3 vom 16.06.2021
Teilweise Verfüllung des Entwässerungsgrabens
auf dem Dreiecksweg

Gewässerrechtlicher Antrag Nr. 4 vom 16.06.2021
Teilverfüllung und Verrohrung des Entwässerungsgrabens
auf dem Baugrundstück für die neue WEA 05

Übersichtsplan für Gewässerrechtliche Anträge Nr. 1 -4
im Rahmen des Antrages für eine Genehmigung nach dem Bundes-Immissionsschutzgesetz
Aktienzeichen 63.03575-2020
Errichtung einer Windenergieanlage des Typs ENERCON E-147 EP5 E2 / 126 mNn (WEA 05)
im Windpark Vechtaer Mark Nord


Bauherr: Windpark Krimpenfort GmbH & Co. KG
Krimpenforter Straße 10a
49393 Löhne

Ansprechpartner: Martin Laudendach
Krimpenforter Straße 10a
49393 Löhne
Telefon 04442-803324
Mobil 0171-6065778
Fax: 04442-803363
E-Mail: martin.laudendach@gmx.de

Übersichtsplan M 1:5.000, DIN A3, m
Datum 16.06.2021

Windpark Krimpenfort
GmbH & Co. KG
Martin Laudendach
Krimpenforter Straße 10a
49393 Löhne
Mobil: 0471-606 5778
E-Mail: martin.laudendach@gmx.de

Vorhandene Verrohrung mit Betonrohr
Innendurchmesser 600 mm
Vorhandene Länge 17,50 m

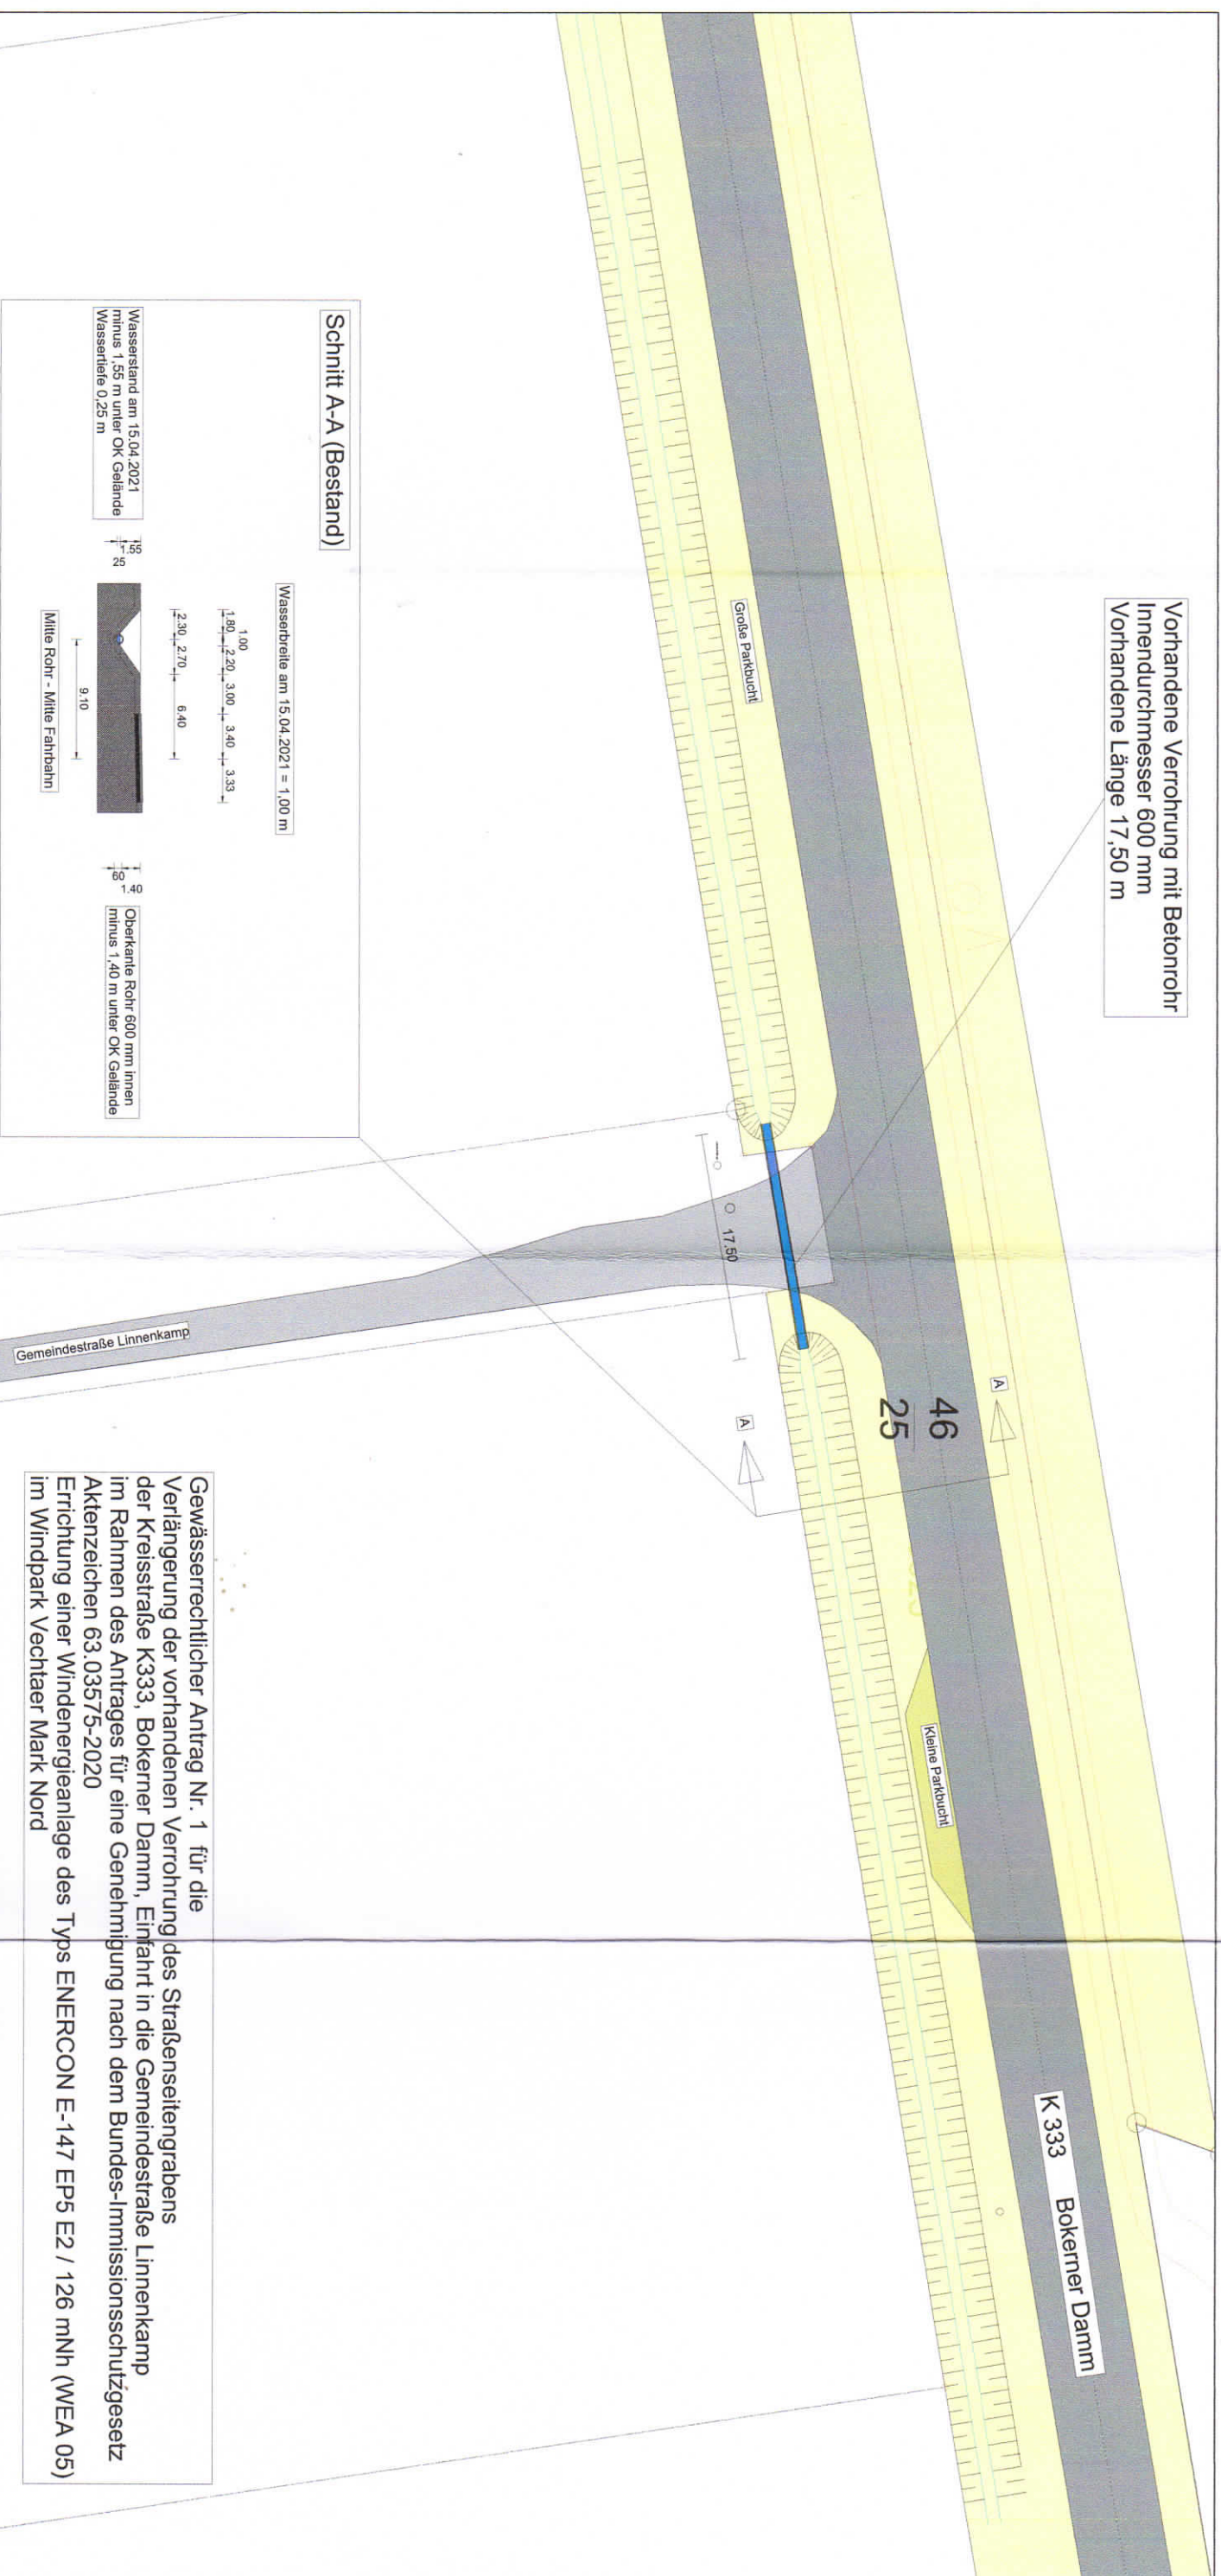

Gewässerrechtlicher Antrag Nr. 1 für die
Verlängerung der vorhandenen Verrohrung des Straßenseitengrabelns
der Kreisstraße K333, Bokerner Damm, Einfahrt in die Gemeindestraße Linnenkamp
im Rahmen des Antrages für eine Genehmigung nach dem Bundes-Immissionsschutzgesetz
Aktenzeichen 63.03575-2020
Errichtung einer Windenergieanlage des Typs ENERCON E-147 EP5 E2 / 126 mNn (WEA 05)
im Windpark Vechtaer Mark Nord

Baugrundstück: Kreisstraße K333, Bokerner Damm
Eigentümer Landkreis Vechta,
Gemarkung Vechta, Flur 25, Flurstück 46/25

Bauherr: Windpark Krimpenfort GmbH & Co. KG
Krimpenforter Straße 10a
49393 Lohne

Ansprechpartner: Martin Laudénbach
Krimpenforter Straße 10a
49393 Lohne
Telefon 04442-803324
Mobil 0171-6065778
Fax: 04442-803363
E-Mail: martin.laudenbach@gmx.de

Bestandsplan M 1:500, DIN A3, m

Datum 16.06.2021

033418627 0000270000

Windpark Krimpenfort

GmbH & Co. KG

Martin Laudénbach

Krimpenforter Straße 10a


49393 Lohne

Mobil: 0171-606 5778

E-Mail: martin.laudenbach@gmx.de

Verlängerung der Verröhrung mit Betonrohr
Innendurchmesser 600 mm
Zusätzliche Länge 30,00 m

Vorhandene Verröhrung mit Betonrohr
Innendurchmesser 600 mm
Vorhandene Länge 17,50 m

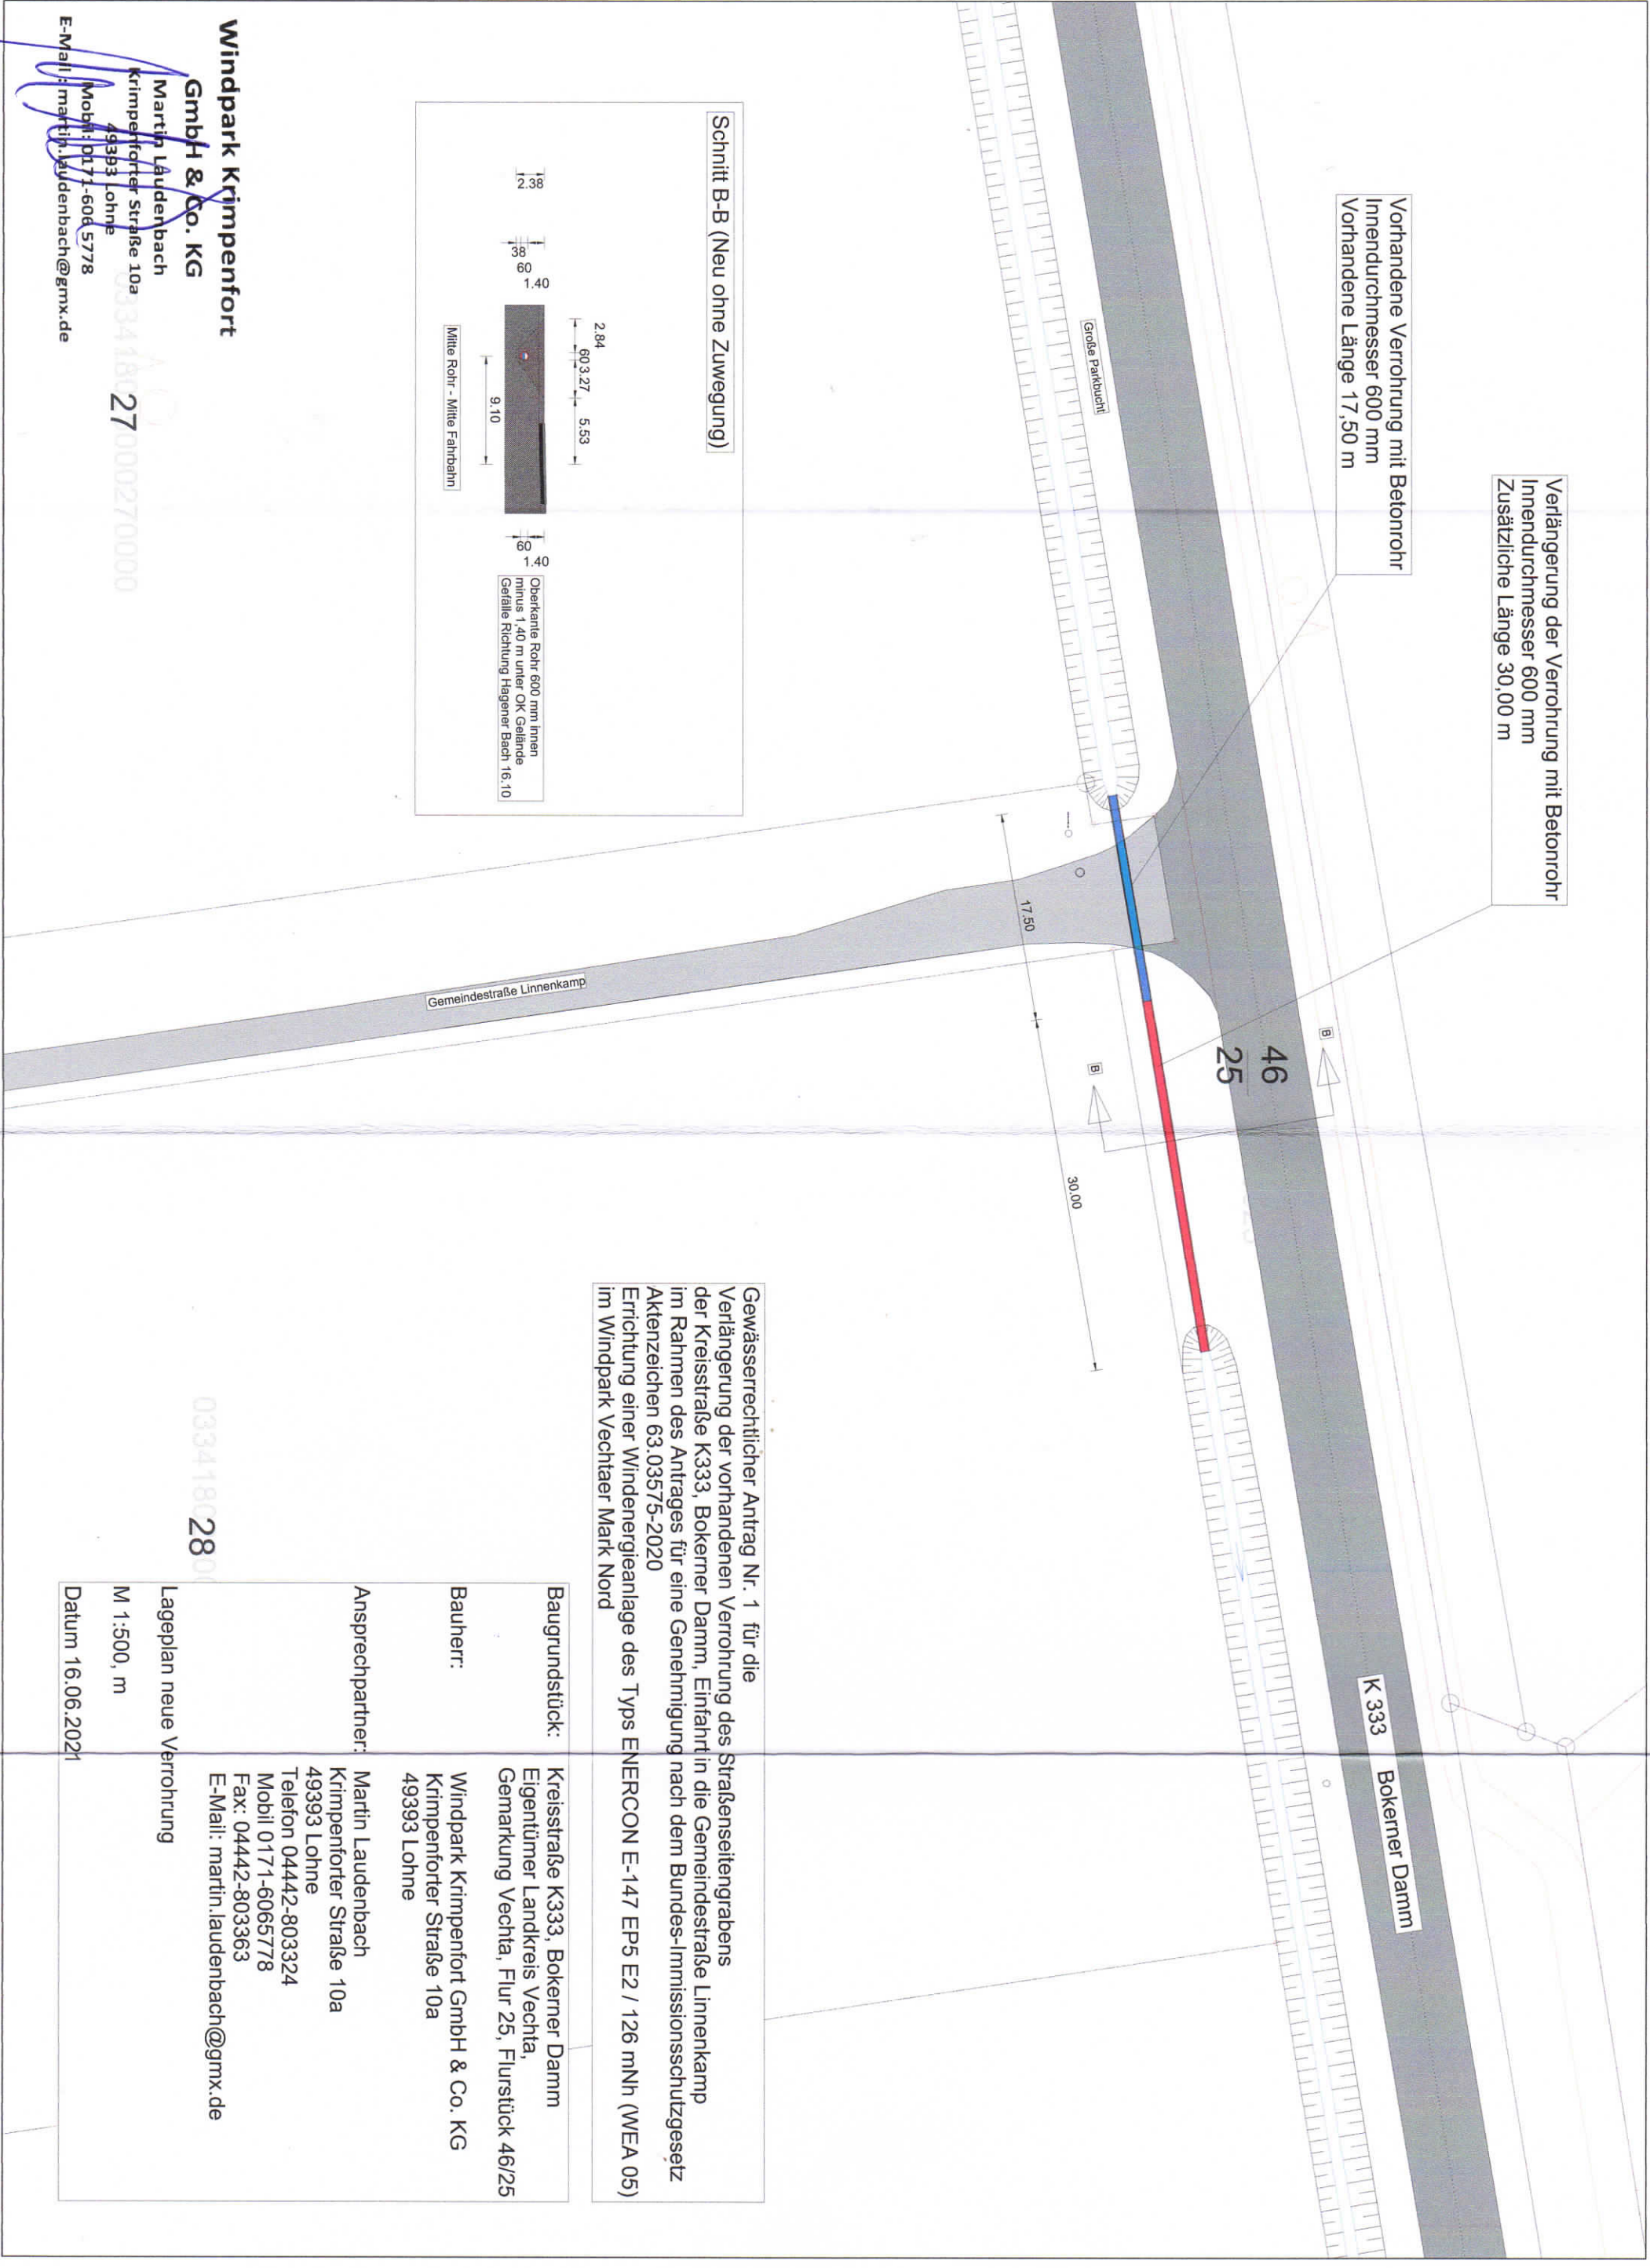

Gewässerrechtlicher Antrag Nr. 1 für die
Verlängerung der vorhandenen Verröhrung des Straßenseitengrabs
der Kreisstraße K333, Bokerner Damm, Einfahrt in die Gemeindestraße Linnenkamp
im Rahmen des Antrages für eine Genehmigung nach dem Bundes-Immissionsschutzgesetz
Aktenzeichen 63.03575-2020
Errichtung einer Windenergieanlage des Typs ENERCON E-147 EP5 E2 / 126 mNn (WEA 05)
im Windpark Vechtaer Mark Nord

Baugrundstück:	Kreisstraße K333, Bokerner Damm Eigentümer Landkreis Vechta, Gemarkung Vechta, Flur 25, Flurstück 46/25
Bauherr:	Windpark Krimpenfort GmbH & Co. KG Krimpenforter Straße 10a 49393 Lohne
Ansprechpartner:	Martin Laudenbach Krimpenforter Straße 10a 49393 Lohne Telefon 04442-803324 Mobil 0171-6065778 Fax: 04442-803363 E-Mail: martin.laudenbach@gmx.de
Lageplan neue Verröhrung	
M 1:500, m	
Datum 16.06.2021	

Windpark Krimpenfort

GmbH & Co. KG

Martin Laudenbach

Krimpenforter Straße 10a

49393 Lohne

Mobil: 0171-606 5778


E-Mail: martin.laudenbach@gmx.de

0334 180 27 0000270000

0334 180 28

Vorhandene Verrohrung mit Betonrohr
Innendurchmesser 600 mm
Vorhandene Länge 17,50 m

Verlängerung der Verrohrung mit Betonrohr
Innendurchmesser 600 mm
Zusätzliche Länge 30,00 m

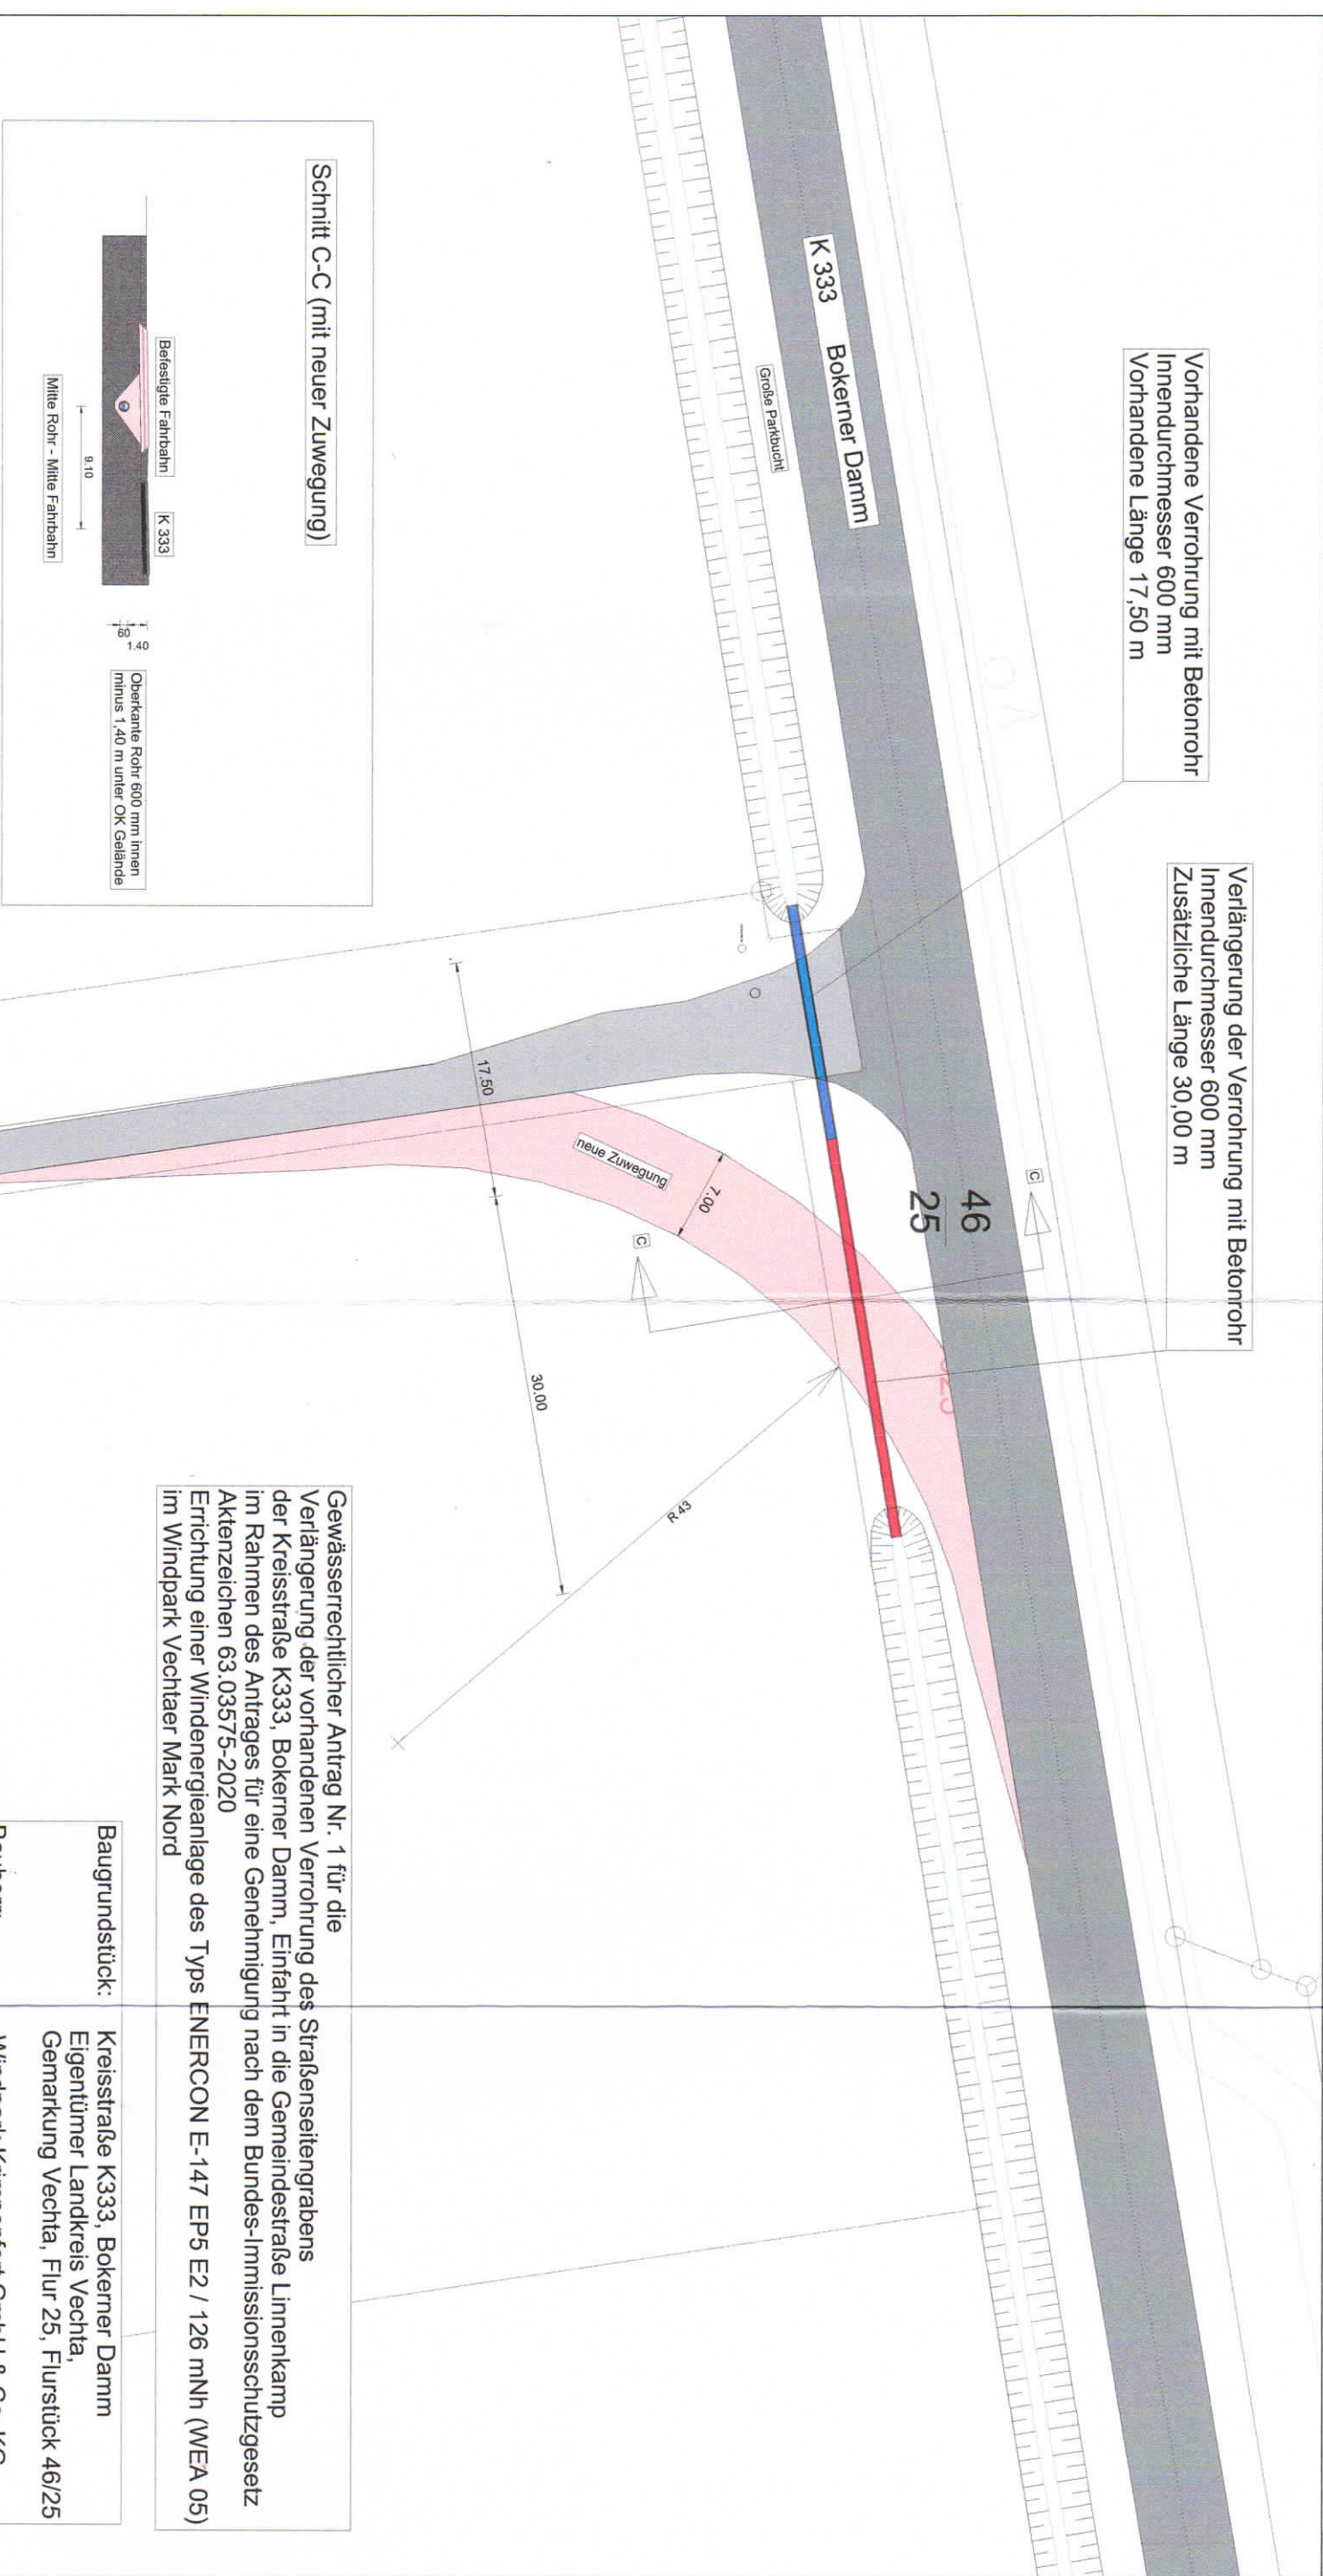

Gewässerrechtlicher Antrag Nr. 1 für die
Verlängerung der vorhandenen Verrohrung des Straßenseitengrabs
der Kreisstraße K333, Bokerner Damm, Einfahrt in die Gemeindestraße Linnenkamp
im Rahmen des Antrages für eine Genehmigung nach dem Bundes-Immissionsschutzgesetz
Aktenzeichen 63.03575-2020
Errichtung einer Windenergieanlage des Typs ENERCON E-147 EP5 E2 / 126 mNn (WEA 05)
im Windpark Vechtaer Mark Nord

Baugrundstück:	Kreisstraße K333, Bokerner Damm Eigentümer Landkreis Vechta, Gemarkung Vechta, Flur 25, Flurstück 46/25
Bauherr:	Windpark Krimpenfort GmbH & Co. KG Krimpenforter Straße 10a 49393 Lohne
Anspruchspartner:	Martin Laudénbach Krimpenforter Straße 10a 49393 Lohne Telefon 04442-803324 Mobil 0171-6065778 Fax: 04442-803363 E-Mail: martin.laudenbach@gmx.de
Lageplan neue Verrohrung und neue Zuwegung	
M 1:500, m	
Datum 16.06.2021	

Windpark Krimpenfort
GmbH & Co. KG
Martin Laudénbach
Krimpenforter Straße 10a
49393 Lohne
Mobil: 0171-606 5778
E-Mail: martin.laudenbach@gmx.de

033418028