


# WINDPARK KRIMPENFORT GMBH & Co. KG

Windpark Krimpenfort GmbH & Co. KG  
Krimpenforter Str. 10 a · 49393 Lohne

An den  
Landkreis Vechta  
Amt für Bauordnung und Immissionsschutz  
Herrn Andreas Espelage  
Zimmer Nr. 309  
Ravensberger Straße 20  
49377 Vechta

**Lohne-Krimpenfort,**  
**16. Juni 2021**  
Ansprechpartner:  
Martin Laudенbach  
Tel.: 0171-6065778  
Fax: 04442-803363

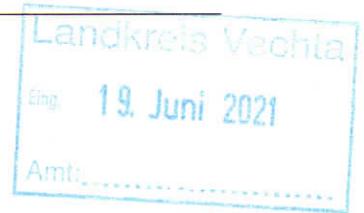

Aktenzeichen: **63. 03575-2020-11**  
Errichtung einer Windenergieanlage ENERCON E-147, NH 126,3 m (WEA 05)

## Wasserrechtlicher Antrag Nr. 2

Gewässer : Entwässerungsgraben, Linnenkamp  
Eigentümer : Stadt Vechta  
Grundstück : Gemarkung Vechta, Flur 25, Flurstück 69/1

Sehr geehrte Herr Espelage, sehr geehrte Damen und Herren,

für die Zuwegung in den Windpark Vechtaer Mark beantragen wir hiermit gemäß § 57 NWG die wasserbehördliche Genehmigung für die temporäre Verfüllung des Entwässerungsgrabens am Linnenkamp, nördlich der Kreuzung mit dem Weidenweg.

Die Zuwegung wurde so geplant, dass möglichst wenige Eingriffe in bestehende Gewässer und bestehenden Bepflanzungen erfolgen müssen.

Die temporäre Verfüllung des Entwässerungsgrabens wird erforderlich, da die geplante Zuwegung für den Transport der Großbauteile einen großen Kurvenradius benötigt.

Der Oberboden wird abgeschoben, Füllsand wird eingebaut. Im Bereich der Fahrbahn wird eine wasserdurchlässige Schottertragschicht eingebaut. Die Verfüllung wird voraussichtlich im Februar 2022 eingebaut und im November 2022 zurückgebaut.

Durch den Rückbau wird der vorher bestehende Zustand wieder hergestellt.

Die Baukosten betragen ca. 13.000,00 €/netto.

Weitere Aussagen befinden sich im LBP vom 15.12.2020 zum obigen Aktenzeichen.

Mit freundlichen Grüßen

Windpark Krimpenfort GmbH & Co. KG  
Martin Laudенbach  
Krimpenforter Straße 10a  
49393 Lohne

**Windpark Krimpenfort**  
**GmbH & Co. KG**  
Martin Laudенbach  
Krimpenforter Straße 10a  
49393 Lohne  
Mobil: 0171-606 5778  
E-Mail : martin.laudенbach@gmx.de

Windpark Krimpenfort GmbH & Co. KG, Krimpenforter Str. 10 a, 49393 Lohne  
Amtsgericht Oldenburg, HRA 205347

Persönlich haftender Gesellschafter: Windpark Krimpenfort Verwaltungs GmbH, Amtsgericht Oldenburg HRB 211691  
Gesellschafter-Geschäftsführer: Martin Laudенbach, Daniel Rohe

Bankverbindung: Oldenburgische Landesbank AG, IBAN: DE96 2802 0050 4304 9105 00, BIC: OLBODEH2XXX

# WINDPARK KRIMPENFORT

GMBH & Co. KG

Anlagen:	1. Antragsformular § 57,		1 Seite A4
	2. Übersichtsplan Gewässerrechtliche Anträge 1-4,	M 1:5.000,	1 Seite A3
	3. Bestandsplan	M 1:1.000,	1 Seite A3
	4. Lageplan temporäre Verfüllung	M 1:1.000,	1 Seite A3

Windpark Krimpenfort GmbH & Co. KG, Krimpenforter Str. 10 a, 49393 Lohne  
Amtsgericht Oldenburg, HRA 205347

Persönlich haftender Gesellschafter: Windpark Krimpenfort Verwaltungs GmbH, Amtsgericht Oldenburg HRB 211691

Gesellschafter-Geschäftsführer: Martin Laudenbach, Daniel Rohe

Bankverbindung: Oldenburgische Landesbank AG, IBAN: DE96 2802 0050 4304 9105 00, BIC: OLBODEH2XXX

2

## Antrag auf Genehmigung gem. § 57 Nds. Wassergesetz (NWG)

### Antragsteller:

Name, Vorname: Windpark Krimpenfort GmbH & Co. KG, Martin Laudенbach  
Straße, PLZ, Ort: Krimpenforter Straße 10a, 49393 Lohne  
Telefon: 04442-803324 und 0171-6065778  
Mail: martin.laudenbach@gmx.de

### Geplante Maßnahme:

- Gewässerverrohrung (Überfahrt)  Brückenbauwerk  
 Kabel-/Rohrleitungsverlegung im/am Gewässer  Sonstiges Temporäre Verfüllung Graben

### Gewässer:

Gewässer (Name/Bezeichnung): Entwässerungsgraben Linnenkamp  
auf dem Grundstück: Gemarkung: Vechta Flur: 25 Flurstück: 69/1  
auf dem Grundstück: Gemarkung: \_\_\_\_\_ Flur: \_\_\_\_\_ Flurstück: \_\_\_\_\_  
auf dem Grundstück: Gemarkung: \_\_\_\_\_ Flur: \_\_\_\_\_ Flurstück: \_\_\_\_\_  
Gewässereigentümer: Stadt Vechta, Burgstraße 6, 49377 Vechta

### Beizufügende Unterlagen:

1. Übersichtsplan 1:10.000 - 1:25.000 oder Ortsplan (Lage der Anlage bitte markieren)
2. Lageplan (aus dem Lageplan muss das betreffende Gewässer und die geplante Maßnahme ersichtlich sein)
3. Erläuterung der beabsichtigten Maßnahme, z.B. Art, Umfang, Zweck und Erforderlichkeit, Durchmesser von Rohrleitungen oder Verrohrungen, Mindestüberdeckung (bei Kreuzung des Gewässers durch Kabel bzw. Rohrleitungen), Herstellungskosten
4. Grundriß, Schnitte, Ansichten (soweit erforderlich)
5. Sonstige zur Beurteilung der Maßnahme erforderliche Unterlagen

**Die Antragsunterlagen sind mindestens in 3 - facher Ausfertigung beim Landkreis Vechta, Amt für Umwelt und Tiefbau, Ravensberger Str. 20, 49377 Vechta einzureichen!**

Datum, Unterschrift  
16.06.2021

**Windpark Krimpenfort**  
**GmbH & Co. KG**  
Martin Laudенbach  
Krimpenforter Straße 10a  
49393 Lohne  
Mobil: 0171-606 5778  
E-Mail : martin.laudenbach@gmx.de

Gewässerrechtlicher Antrag Nr. 1 vom 16.06.2021  
Verlängerung der vorhandenen Verrohrung des Straßenseitengrabens  
der Kreisstraße K333, Bokerner Damm,  
Einfahrt in die Gemeindestraße Linnenkamp

Gewässerrechtlicher Antrag Nr. 2 vom 16.06.2021  
Temporäre Verfüllung des Entwässerungsgrabens  
Gemeindestraße Linnenkamp

Gewässerrechtlicher Antrag Nr. 3 vom 16.06.2021  
Teilweise Verfüllung des Entwässerungsgrabens  
auf dem Dreieckweg

Gewässerrechtlicher Antrag Nr. 4 vom 16.06.2021  
Teilverfüllung und Verrohrung des Entwässerungsgrabens  
auf dem Baugrundstück für die neue WEA 05

Übersichtsplan für Gewässerrechtliche Anträge Nr. 1-4  
im Rahmen des Antrages für eine Genehmigung nach dem Bundes-Immissionsschutzgesetz  
Aktenzeichen 63.03575-2020  
Errichtung einer Windenergieanlage des Typs ENERCON E-147 EP5 E2 / 126 mNh (WEA 05)  
im Windpark Vechtaer Mark Nord

Bauherr: Windpark Krimpenfort GmbH & Co. KG  
Krimpenforter Straße 10a  
49393 Lohne

Ansprechpartner: Martin Laudénbach  
Krimpenforter Straße 10a  
49393 Lohne  
Telefon 04442-803324  
Mobil 0171-6065778  
Fax: 04442-803363  
E-Mail: martin.laudenbach@gmx.de

Übersichtsplan M 1:5.000, DIN A3, m  
Datum 16.06.2021

**Windpark Krimpenfort**  
**GmbH & Co. KG**  
Martin Laudénbach  
Krimpenforter Straße 10a  
49393 Lohne  
Mobil 0171-606 5778  
E-Mail: martin.laudenbach@gmx.de



Gewässerrechtlicher Antrag Nr. 2 für die temporäre Verfüllung des Entwässerungsgrabens der Gemeindestraße Linnenkamp, nördlich der Kreuzung mit dem Weidenweg im Rahmen des Antrages für eine Genehmigung nach dem Bundes-Immissionsschutzgesetz Aktenzeichen 63.03575-2020-11 Errichtung einer Windengleitanlage des Typs ENERCON E-147 EP5 E2 / 126 mN/h (WEA 05) im Windpark Vechtaer Mark Nord

**Baugrundstück:** Gemeindestraße Linnenkamp  
Eigentümer Stadt Vechta  
Gemarkung Vechta, Flur 25, Flurstück 69/1

**Bauherr:** Windpark Krimpenfort GmbH & Co. KG  
Krimpenforter Straße 10a  
49393 Lohne

**Ansprechpartner:** Martin Laudенbach  
Krimpenforter Straße 10a  
49393 Lohne  
Telefon 04442-803324  
Mobil 0171-6065778  
Fax: 04442-803363  
E-Mail: martin.laudenbach@gmx.de

Bestandsplan M 1:1.000, DIN A3, m  
Datum 16.06.2021

**Windpark Krimpenfort GmbH & Co. KG**  
Martin Laudенbach  
Krimpenforter Straße 10a  
49393 Lohne  
Mobil: 0171-6065778  
E-Mail: martin.laudenbach@gmx.de


Gewässerrechtlicher Antrag Nr. 2 für die temporäre Verfüllung des Entwässerungsgrabens der Gemeinestraße Linnenkamp, nördlich der Kreuzung mit dem Weidenweg im Rahmen des Antrages für eine Genehmigung nach dem Bundes-Immissionsschutzgesetz Aktenzeichen 63.03575-2020-11 Errichtung einer Windenergieanlage des Typs ENERCON E-147 EP5 E2 / 126 mN/h (WEA 05) im Windpark Vechtaer Mark Nord

**Baugrundstück:** Gemeinestraße Linnenkamp  
Eigentümer Stadt Vechta,  
Gemarkung Vechta, Flurstück 69/1

**Bauherr:** Windpark Krimpenfort GmbH & Co. KG  
Krimpenforter Straße 10a  
49393 Lohne

**Ansprechpartner:** Martin Laudembach  
Krimpenforter Straße 10a  
49393 Lohne  
Telefon 04442-803324  
Mobil 0171-6065778  
Fax: 04442-803363  
E-Mail: martin.laudembach@gmx.de

**Temporäre Verfüllung Entwässerungsgraben**  
M 1:1.000, DIN A3, m  
Datum 16.06.2021

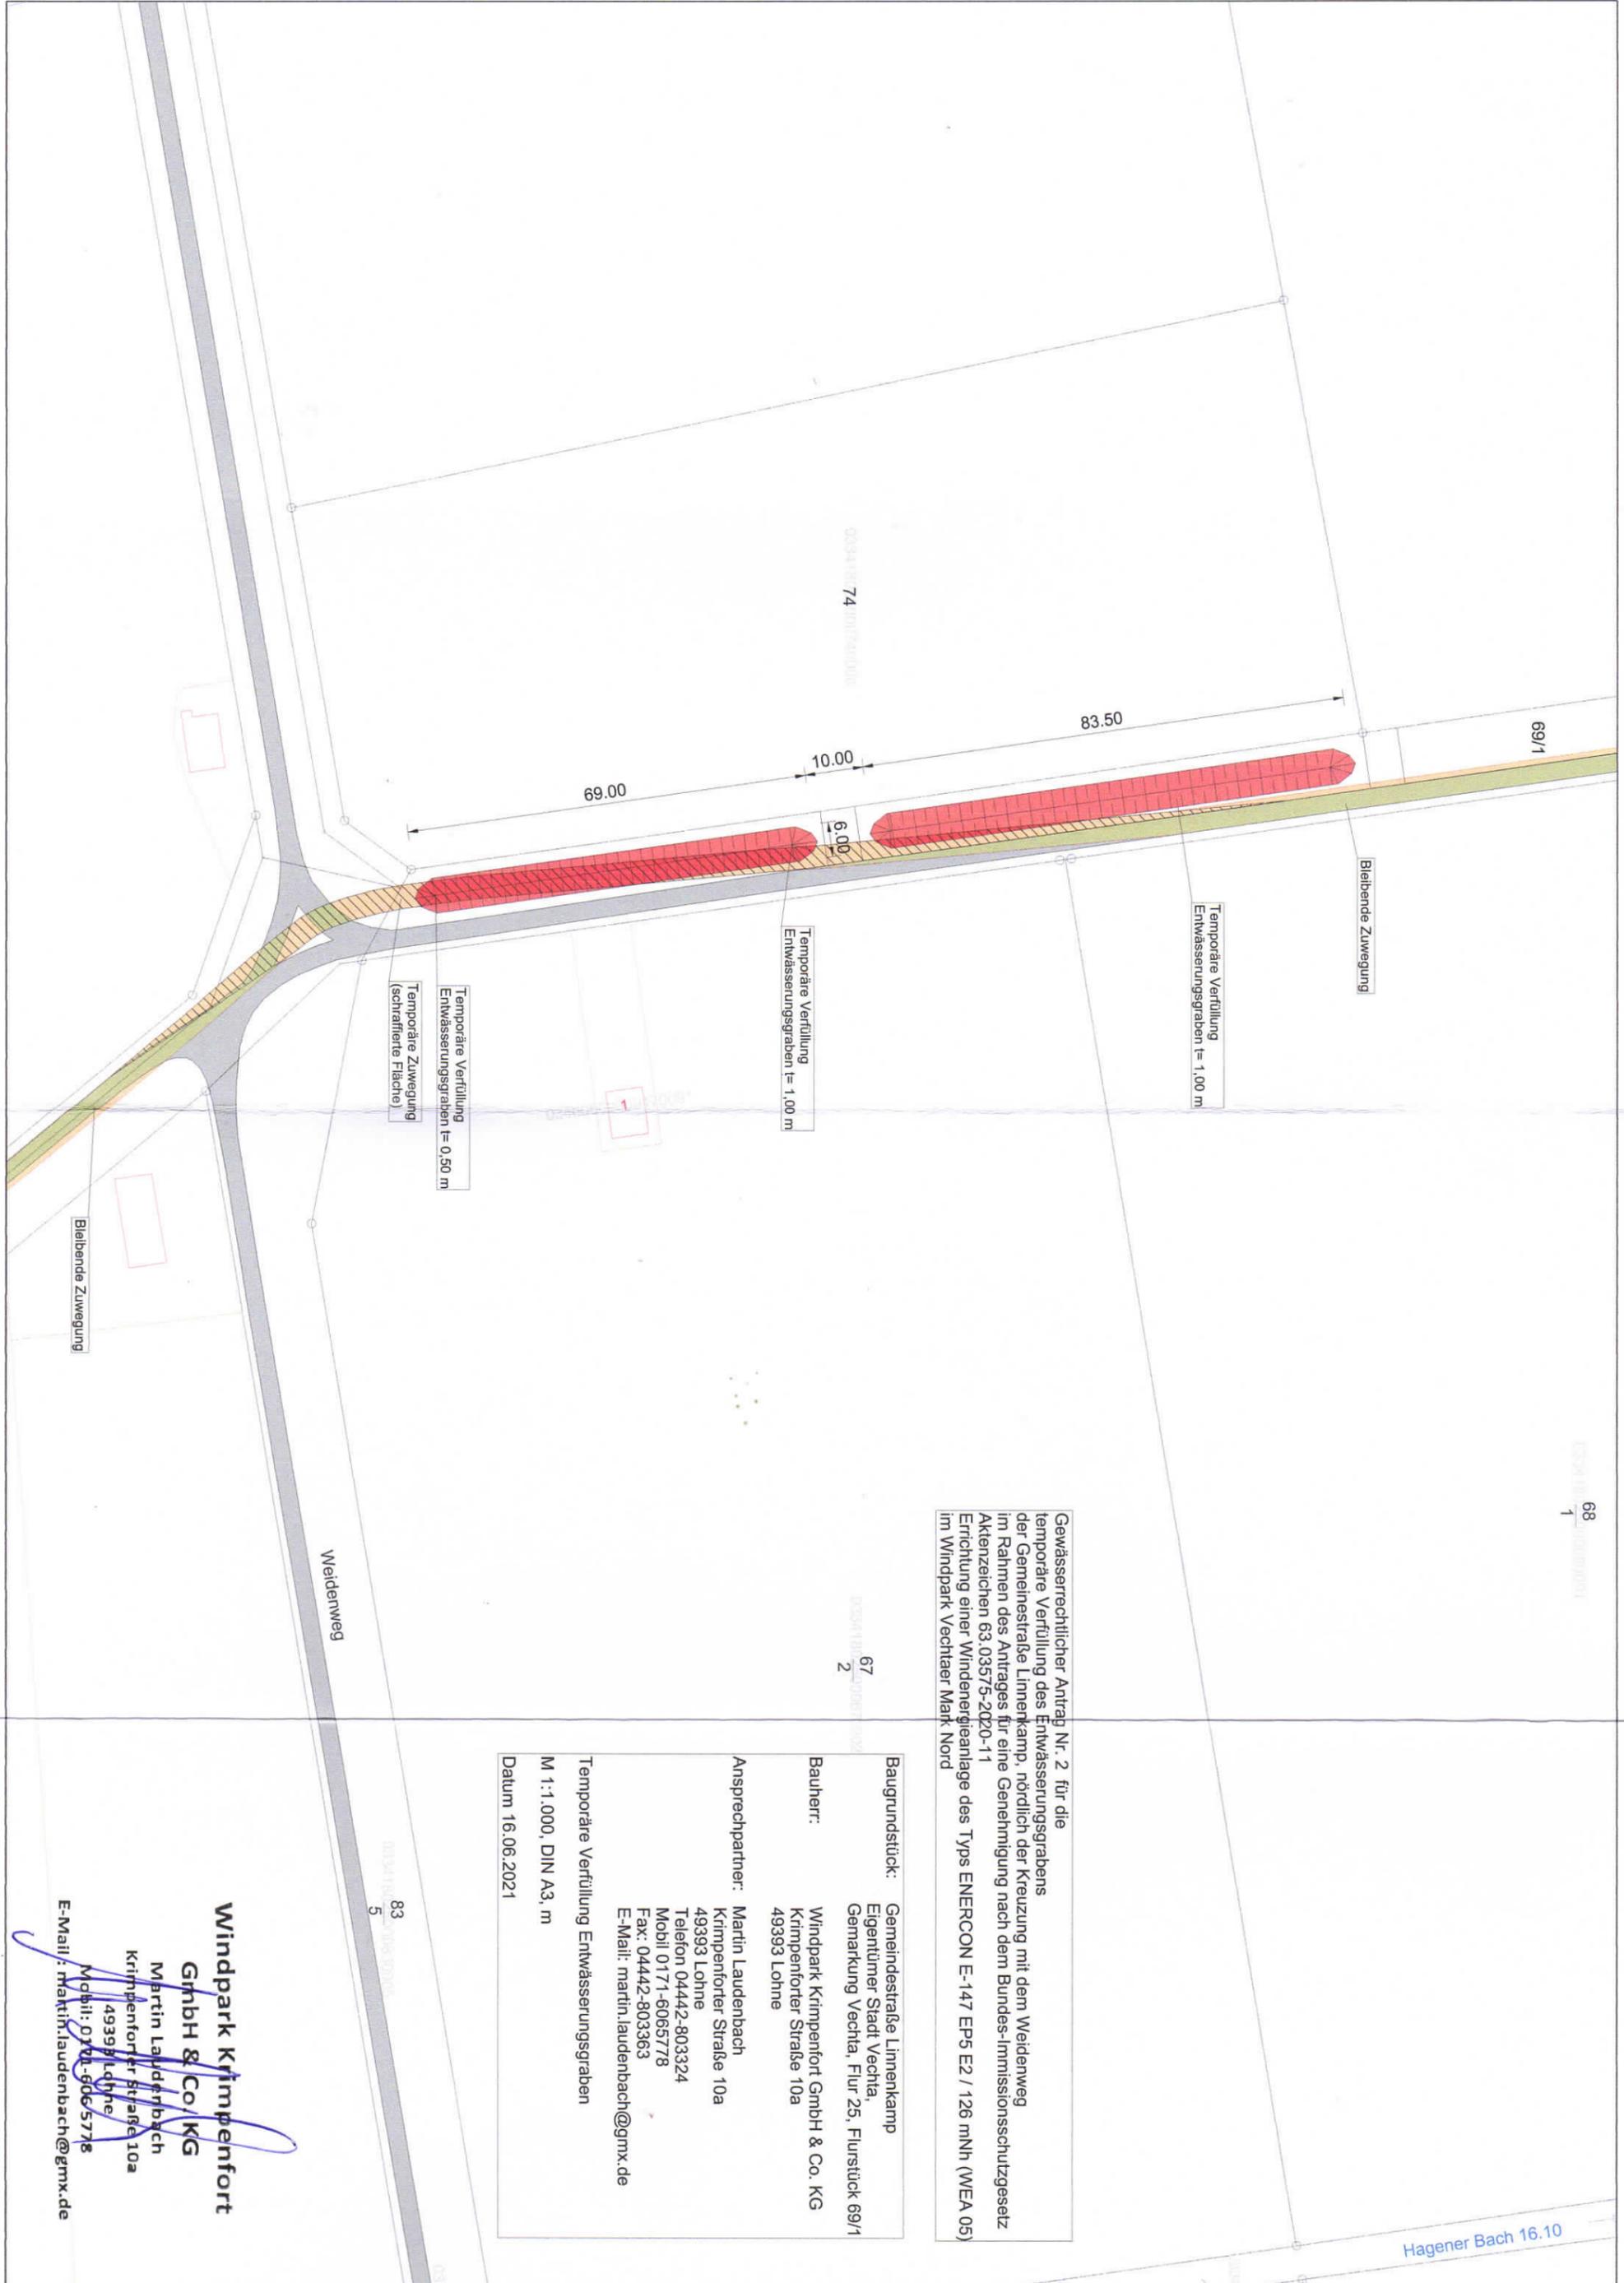

**Windpark Krimpenfort GmbH & Co. KG**  
Martin Laudembach  
Krimpenforter Straße 10a  
49393 Lohne  
Mobil: 0171-6065778  
E-Mail: martin.laudembach@gmx.de