

WINDPARK KRIMPENFORT GMBH & Co. KG

Windpark Krimpenfort GmbH & Co. KG
Krimpenforter Str. 10 a · 49393 Lohne

An den
Landkreis Vechta
Amt für Bauordnung und Immissionsschutz
Herrn Andreas Espelage
Zimmer Nr. 309
Ravensberger Straße 20
49377 Vechta

Lohne-Krimpenfort,
16. Juni 2021
Ansprechpartner:
Martin Laudенbach
Tel.: 0171-6065778
Fax: 04442-803363



Aktenzeichen: **63. 03575-2020-11**
Errichtung einer Windenergieanlage ENERCON E-147, NH 126,3 m (WEA 05)

Wasserrechtlicher Antrag Nr. 3

Gewässer : Entwässerungsgraben, Dreieckweg
Eigentümer : Stadt Vechta
Grundstück : Gemarkung Vechta, Flur 25, Flurstück 99/2

Sehr geehrte Herr Espelage, sehr geehrte Damen und Herren,

für die Zuwegung in den Windpark Vechtaer Mark beantragen wir hiermit gemäß § 57 NWG die wasserbehördliche Genehmigung für die Verfüllung des Entwässerungsgrabens auf dem Dreieckweg, am südlichen Ende der Gemeindestraße Linnenkamp.
Die Zuwegung wurde so geplant, dass möglichst wenige Eingriffe in bestehende Gewässer und bestehenden Bepflanzungen erfolgen müssen.
Die Verfüllung des Entwässerungsgrabens wird erforderlich, da die geplante Zuwegung für den Transport der Großbauteile einen großen Kurvenradius benötigt und die vorhandene Durchfahrtsbreite nicht ausreicht.
Der Oberboden wird abgeschoben, Füllsand wird eingebaut. Der Oberboden wird wieder angedeckt.
Die Baukosten betragen ca. 1.000,00 €/netto.

Weitere Aussagen zur Zuwegung befinden sich im LBP vom 15.12.2020 zum obigen Aktenzeichen.

Mit freundlichen Grüßen

Windpark Krimpenfort GmbH & Co. KG
Martin Laudенbach
Krimpenforter Straße 10a
49393 Lohne

Windpark Krimpenfort
GmbH & Co. KG
Martin Laudенbach
Krimpenforter Straße 10a
49393 Lohne
Mobil: 0171-606 5778
E-Mail : martin.laudенbach@gmx.de

Windpark Krimpenfort GmbH & Co. KG, Krimpenforter Str. 10 a, 49393 Lohne
Amtsgericht Oldenburg, HRA 205347

Persönlich haftender Gesellschafter: Windpark Krimpenfort Verwaltungs GmbH, Amtsgericht Oldenburg HRB 211691
Gesellschafter-Geschäftsführer: Martin Laudенbach, Daniel Rohe
Bankverbindung: Oldenburgische Landesbank AG, IBAN: DE96 2802 0050 4304 9105 00, BIC: OLBODEH2XXX

WINDPARK KRIMPENFORT **GMBH & Co. KG**

Anlagen:	1. Antragsformular § 57,		1 Seite A4
	2. Übersichtsplan Gewässerrechtliche Anträge 1-4, M 1:5.000,		1 Seite A3
	3. Bestandsplan	M 1:1.000,	1 Seite A3
	4. Lageplan Teilverfüllung Entwässerungsgraben	M 1:500,	1 Seite A3

Windpark Krimpenfort GmbH & Co. KG, Krimpenforter Str. 10 a, 49393 Lohne
Amtsgericht Oldenburg, HRA 205347

Persönlich haftender Gesellschafter: Windpark Krimpenfort Verwaltungs GmbH, Amtsgericht Oldenburg HRB 211691
Gesellschafter-Geschäftsführer: Martin Laudенbach, Daniel Rohe

Bankverbindung: Oldenburgische Landesbank AG, IBAN: DE96 2802 0050 4304 9105 00, BIC: OLBODEH2XXX

3

Antrag auf Genehmigung gem. § 57 Nds. Wassergesetz (NWG)

Antragsteller:

Name, Vorname: Windpark Krimpenfort GmbH & Co. KG, Martin Laudenbach

Straße, PLZ, Ort: Krimpenforter Straße 10a, 49393 Lohne

Telefon: 04442-803324 und 0171-6065778

Mail: martin.laudenbach@gmx.de

Geplante Maßnahme:

- Gewässerverrohrung (Überfahrt) Brückenbauwerk
- Kabel-/Rohrleitungsverlegung im/am Gewässer Sonstiges Verfüllung Graben

Gewässer:

Gewässer (Name/Bezeichnung): Entwässerungsgraben Dreieckweg

auf dem Grundstück: Gemarkung: Vechta Flur: 25 Flurstück: 99/2

auf dem Grundstück: Gemarkung: _____ Flur: _____ Flurstück: _____

auf dem Grundstück: Gemarkung: _____ Flur: _____ Flurstück: _____

Gewässereigentümer: Stadt Vechta, Burgstraße 6, 49377 Vechta

Beizufügende Unterlagen:

1. Übersichtsplan 1:10.000 - 1:25.000 oder Ortsplan (Lage der Anlage bitte markieren)
2. Lageplan (aus dem Lageplan muss das betreffende Gewässer und die geplante Maßnahme ersichtlich sein)
3. Erläuterung der beabsichtigten Maßnahme, z.B. Art, Umfang, Zweck und Erforderlichkeit, Durchmesser von Rohrleitungen oder Verrohrungen, Mindestüberdeckung (bei Kreuzung des Gewässers durch Kabel bzw. Rohrleitungen), Herstellungskosten
4. Grundriß, Schnitte, Ansichten (soweit erforderlich)
5. Sonstige zur Beurteilung der Maßnahme erforderliche Unterlagen

Die Antragsunterlagen sind mindestens in 3 - facher Ausfertigung beim Landkreis Vechta, Amt für Umwelt und Tiefbau, Ravensberger Str. 20, 49377 Vechta einzureichen!

Datum, Unterschrift
16.06.2021

Windpark Krimpenfort
GmbH & Co. KG
 Martin Laudenbach
 Krimpenforter Straße 10a
 49393 Lohne
 Mobil: 0171-606 5778
 E-Mail : martin.laudenbach@gmx.de

Gewässerrechtlicher Antrag Nr. 1 vom 16.06.2021
Verlängerung der vorhandenen Verrohrung des Straßenseitengrabens
der Kreisstraße K333, Bokerner Damm,
Einfahrt in die Gemeindestraße Linnenkamp

Gewässerrechtlicher Antrag Nr. 2 vom 16.06.2021
Temporäre Verfüllung des Entwässerungsgrabens
Gemeindestraße Linnenkamp

Gewässerrechtlicher Antrag Nr. 3 vom 16.06.2021
Teilweise Verfüllung des Entwässerungsgrabens
auf dem Dreieckweg

Gewässerrechtlicher Antrag Nr. 4 vom 16.06.2021
Teilverfüllung und Verrohrung des Entwässerungsgrabens
auf dem Baugrundstück für die neue WEA 05

Übersichtsplan für Gewässerrechtliche Anträge Nr. 1-4
im Rahmen des Antrages für eine Genehmigung nach dem Bundes-Immissionsschutzgesetz
Aktenzeichen 63.03575-2020
Errichtung einer Windenergieanlage des Typs ENERCON E-147 EP5 E2 / 126 mNh (WEA 05)
im Windpark Vechtzer Mark Nord


Bauherr: Windpark Krimpenfort GmbH & Co. KG
Krimpenforter Straße 10a
49393 Lohne

Ansprechpartner: Martin Laudembach
Krimpenforter Straße 10a
49393 Lohne
Telefon 04442-803324
Mobil 0171-6065778
Fax: 04442-803363
E-Mail: martin.laudembach@gmx.de

Übersichtsplan M 1:5.000, DIN A3, m
Datum 16.06.2021

Windpark Krimpenfort
GmbH & Co. KG
Martin Laudembach
Krimpenforter Straße 10a
49393 Lohne
Mobil: 0171-6065778
E-Mail: martin.laudembach@gmx.de

Windpark Krimpenfort GmbH & Co. KG
 Martin Laudembach
 Krimpenforter Straße 10a
 49393 Lohne
 Mobil: 0171-606 5778
 E-Mail: martin.laudembach@gmx.de

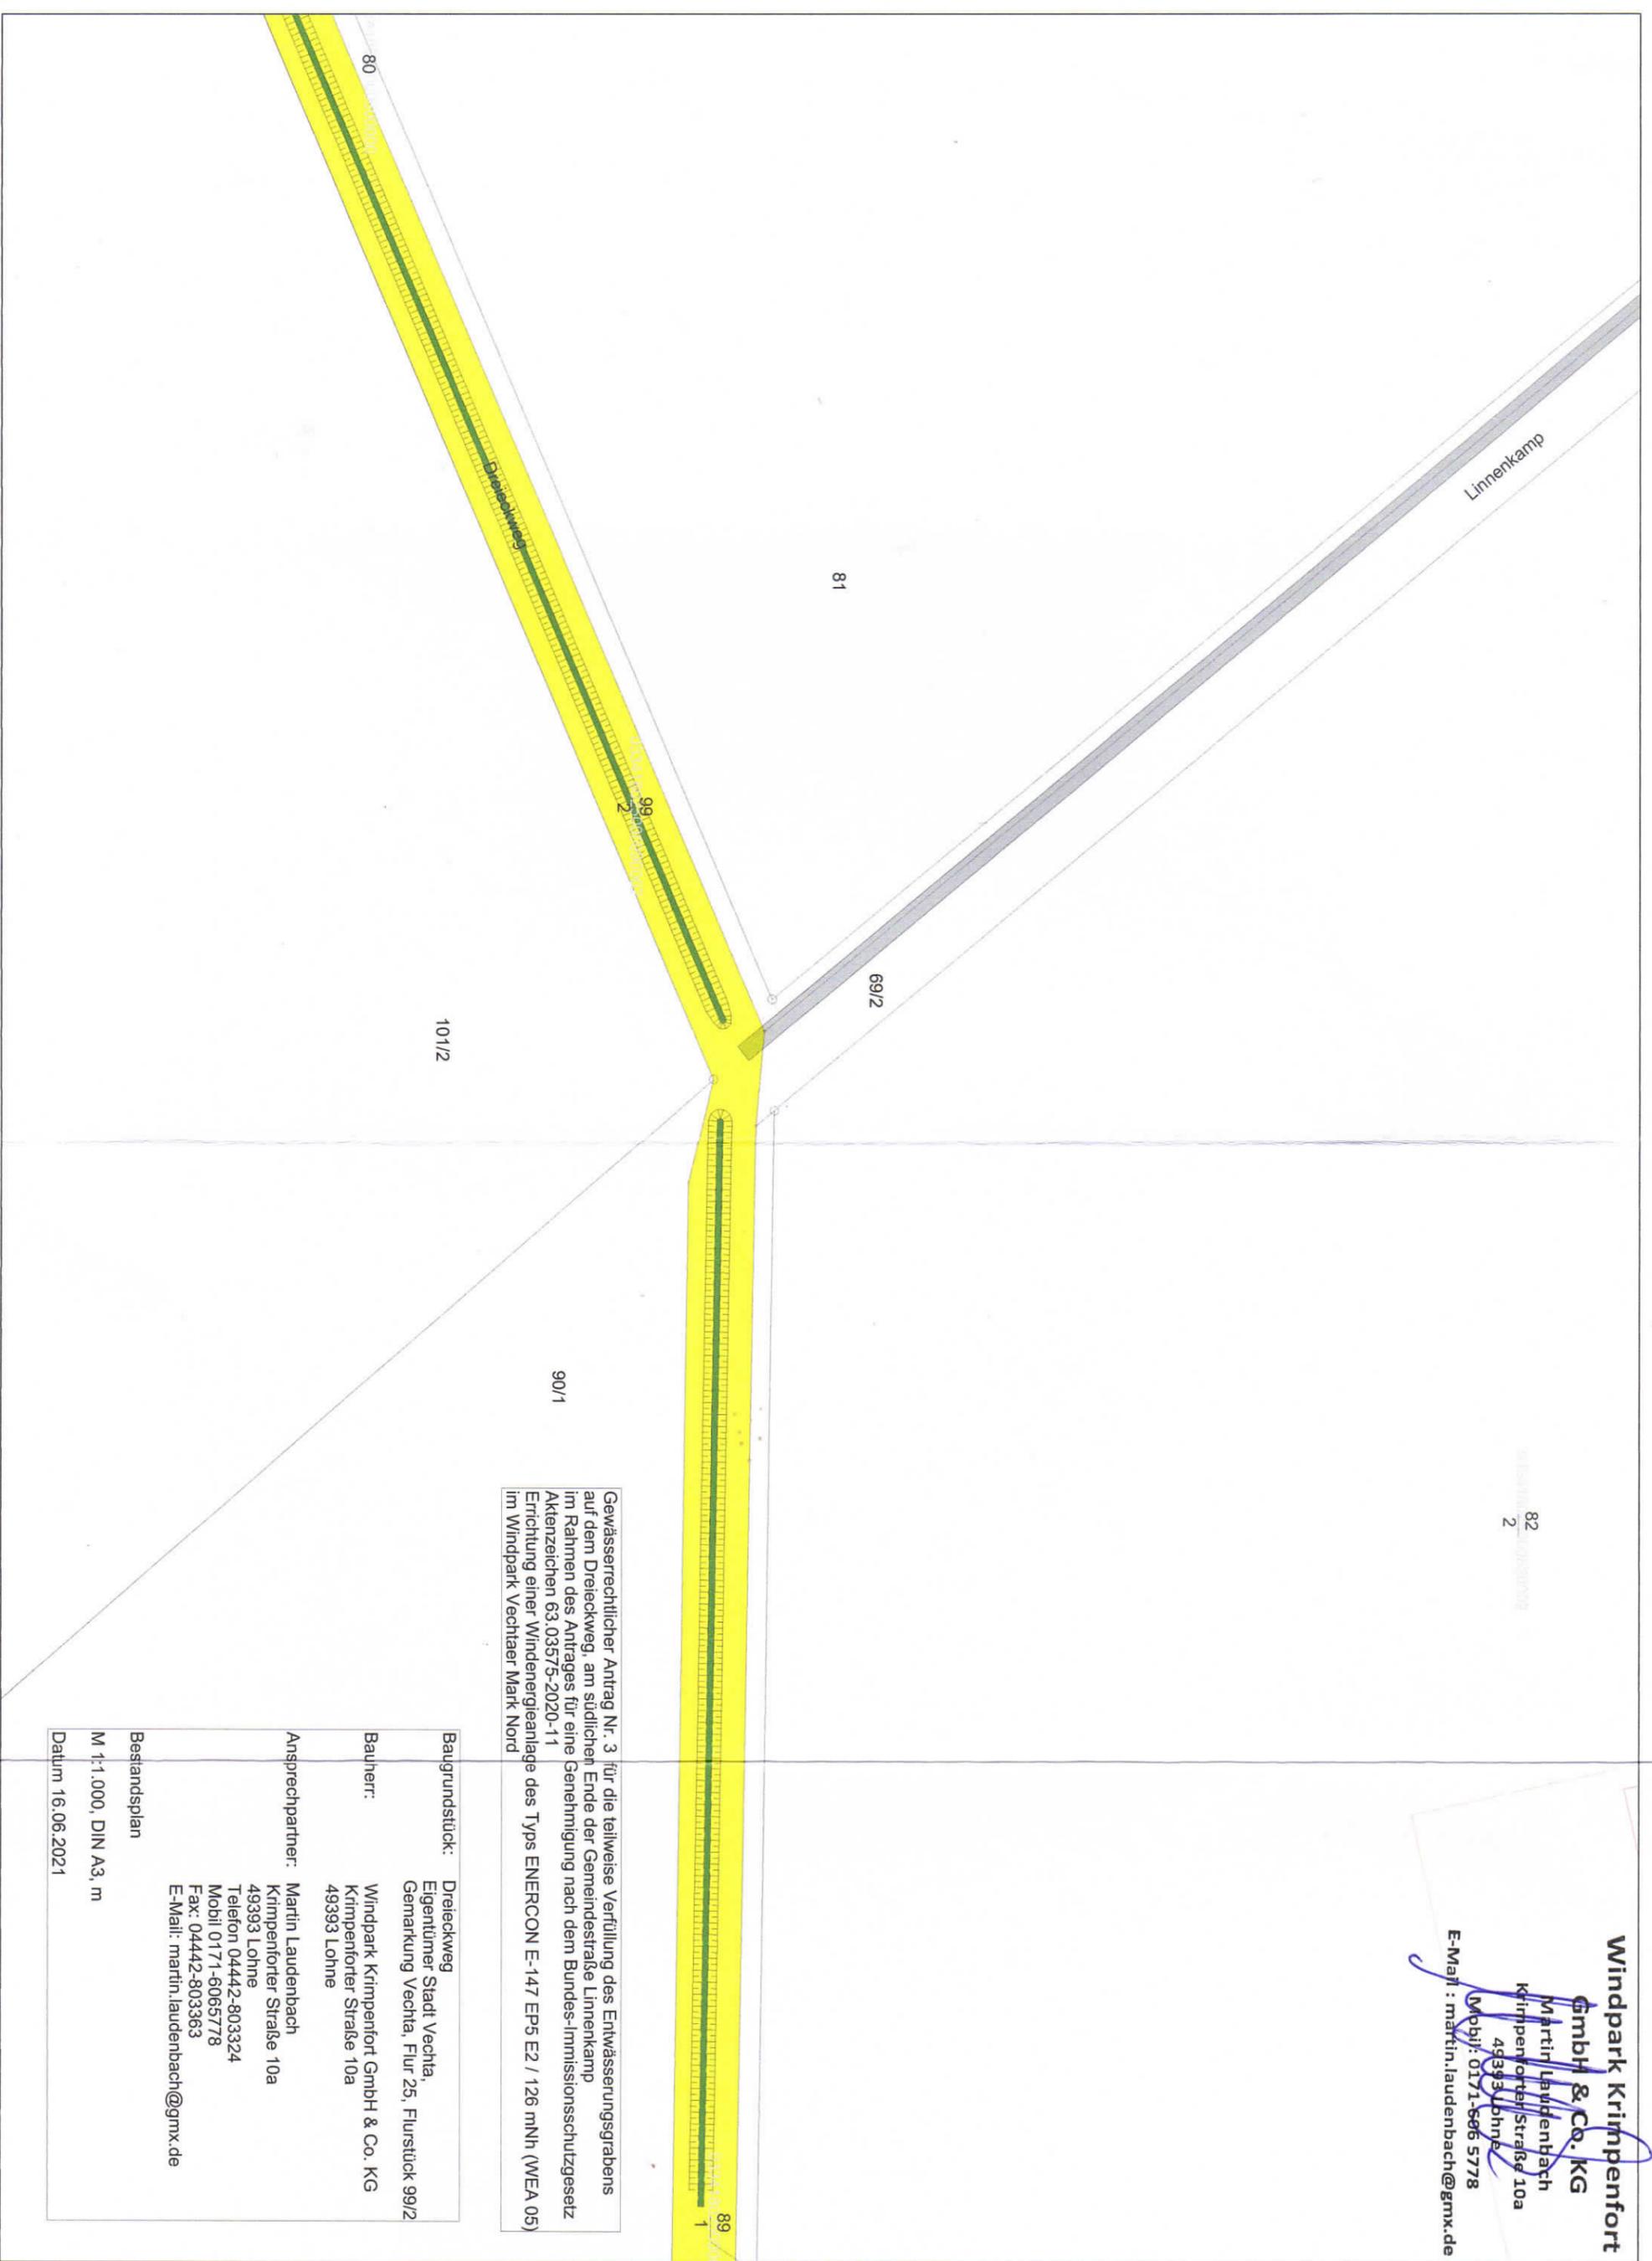

Gewässerrechtlicher Antrag Nr. 3 für die teilweise Verfüllung des Entwässerungsgrabens auf dem Dreiecksweg, am südlichen Ende der Gemeindestraße Linnenkamp im Rahmen des Antrages für eine Genehmigung nach dem Bundes-Immissionsschutzgesetz Aktenzeichen 63.03575-2020-11 Errichtung einer Windenergieanlage des Typs ENERCON E-147 EP5 E2 / 126 mNn (WEA 05) im Windpark Vechtaer Mark Nord

Baugrundstück: Dreiecksweg
 Eigentümer: Stadt Vechta,
 Gemarkung Vechta, Flur 25, Flurstück 99/2

Bauherr: Windpark Krimpenfort GmbH & Co. KG
 Krimpenforter Straße 10a
 49393 Lohne

Ansprechpartner: Martin Laudembach
 Krimpenforter Straße 10a
 49393 Lohne
 Telefon 04442-803324
 Mobil 0171-6065778
 Fax: 04442-803363
 E-Mail: martin.laudembach@gmx.de

Bestandsplan
 M 1:1.000, DIN A3, m
 Datum 16.06.2021

Gewässerrechtlicher Antrag Nr. 3 für die teilweise Verfüllung des Entwässerungsgrabens auf dem Dreieckweg, am südlichen Ende der Gemeindestraße Linnenkamp im Rahmen des Antrages für eine Genehmigung nach dem Bundes-Immissionsschutzgesetz Aktenzeichen 63.03575-2020-11
 Errichtung einer Windenergieanlage des Typs ENERCON E-147 EP5 E2 / 126 mNrh (WEA 05) im Windpark Vechtaer Mark Nord

Baugrundstück:	Dreieckweg Eigentümer Stadt Vechta, Gemarkung Vechta, Flur 25, Flurstück 99/2
Bauherr:	Windpark Krimpenfort GmbH & Co. KG Krimpenforter Straße 10a 49393 Lohne
Ansprechpartner:	Martin Laudенbach Krimpenforter Straße 10a 49393 Lohne Telefon 04442-803324 Mobil 0171-6065778 Fax: 04442-803363 E-Mail: martin.laudenbach@gmx.de
Teilverfüllung Entwässerungsgraben Dreieckweg	
M 1:500, DIN A3, m	
Datum 16.06.2021	

81

Vorhandene Gemeindestraße Linnenkamp

Entwässerungsgraben Dreieckweg
 i= 1,30 von OK Gelände

99/2

69/2

Teilverfüllung Entwässerungsgraben
 Dreieckweg
 Länge 7,00 m, Breite 4,00 m

Gepflante Zuwegung

90/1

Dreieckweg

101/2

Windpark Krimpenfort GmbH & Co. KG
 Martin Laudенbach
 Krimpenforter Straße 10a
 49393 Lohne
 Mobil: 0171-6065778
 E-Mail: martin.laudenbach@gmx.de