


Bauphasenplan 6: ca. 5,0 Monate

Herstellung Bauabschnitte	Kfz-Verkehr		Radverkehr	
	Sperrung / Einschränkung	Umleitung / Verkehrsführung	Sperrung / Einschränkung	Umleitung / Verkehrsführung
B, E2	Sperrung der Einmündung "Nettelburger Straße (K20)"	Umleitung über K21 (s. Unterlage 16.4.5 / 3)	Sperrung der Einmündung "Südring"	Umleitung über Hoheellernweg bzw. Evenburgallee und Osseweg bis Südring (s. Unterlage 16.4.5 / 7).
		Führung am Knotenpunkt B70 / Südring über Provisorium Nord (temporärer Kreisverkehr)	Radverkehr entlang der B70 nur an der Ostseite möglich.	
			Radverkehr wird zwischen K20 und neue B70 über ein Provisorium zwischen dem alten und dem neuen Straßendamm der B70 geführt.	
			Radverkehr wird am Knotenpunkt B70 / Südring mit Provisorien und temporären Verlegungen durch das Baufeld geführt.	

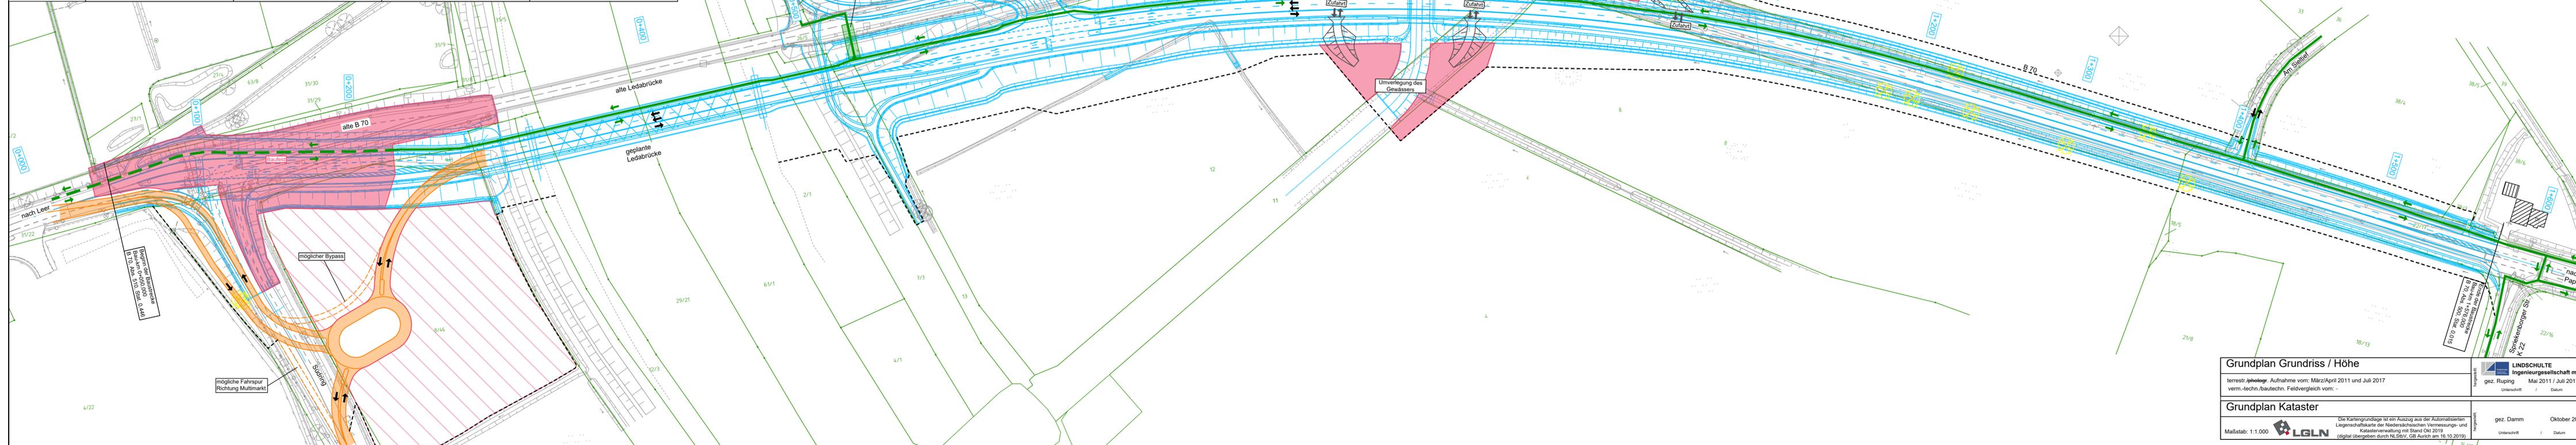

**Legende**

<span style="display:inline-block; width:15px; height:15px; background-color: #f08080; border: 1px solid black;"></span> Baufeld	<span style="display:inline-block; width:15px; border-bottom: 1px solid blue;"></span> Planung
<span style="display:inline-block; width:15px; height:15px; background-color: #ffcc99; border: 1px solid black;"></span> mögliche Verkehrsführung Kfz	<span style="display:inline-block; width:15px; border-bottom: 1px solid black;"></span> Bestand
<span style="display:inline-block; width:15px; border-bottom: 2px solid green;"></span> mögliche Verkehrsführung Radfahrer	<span style="display:inline-block; width:15px; border-bottom: 1px dashed black;"></span> Arbeitsstreifen

<b>Grundplan Grundriss / Höhe</b>	
terrestr./photogr. Aufnahme vom: März/April 2011 und Juli 2017	verm.-techn./bautechn. Feldvergleich vom: -
<b>Grundplan Kataster</b>	
Maßstab: 1:1.000	LGLN
Die Kartengrundlage ist ein Auszug aus der Automatisierten Liegenschaftskarte der Niedersächsischen Vermessungs- und Katasterverwaltung mit Stand Okt 2019 (digital übergeben durch NLSIV, GB Aurich am 16.10.2019)	
LINDSCHULTE Ingenieurgesellschaft mbH gez. Rupig Mai 2011 / Juli 2017 Unterschrift / Datum	
gez. Damm Oktober 2019 Unterschrift / Datum	

Deckblatt ersetzt Unterlage 16.4.3, Blatt 6 vom 23.10.2020

Entwurfsbearbeitung: LINDSCHULTE Ingenieurgesellschaft mbH NINO-Allee 30 • DE 48529 Nordhorn Tel.: +49 59 21 / 88 44 - 0 Fax: +49 59 21 / 88 44 - 22 E-Mail: nordhorn@lindschulte.de Internet: www.lindschulte.de	Datum	Zeichen
	bearbeitet 28.07.2023	Sinnigen
	gezeichnet 28.07.2023	Nakken
	geprüft: Nordhorn, 04.08.2023	
	gez. Sinnigen	

Niedersächsische Landesbehörde für Straßenbau und Verkehr - Geschäftsbereich Aurich - Eschener Allee 31 26603 Aurich		P-Nr.: 227728 nachgeprüft: 14.08.2023 gez. Wante
--	--	--

3.			
2.			
1.			
Nr.	Art der Änderung	Datum	Zeichen

**FESTSTELLUNGSENTWURF**

Straßenbauverwaltung des Landes Niedersachsen	Unterlage / Blatt-Nr.: 16.4.3 / 6 D
Straße: <b>B 70</b> von Abs. 510 / Stat. 0,446 bis Abs. 500 / Stat. 0,015	<b>Bauphasenplan 6</b>
PROJIS-Nr.:	Maßstab: unmaßstäblich

**Neubau der Ledabrücke im Zuge der B 70  
Baublauf -Konzept-**

**Aufgestellt:**  
Aurich, den 01.03.2024  
Niedersächsische Landesbehörde für Straßenbau und Verkehr  
Geschäftsbereich Aurich  
im Auftrage: ..... gez. Kllic

LINDSCHULTE Ingenieurgesellschaft mbH gez. Damm Oktober 2019 Unterschrift / Datum	
---	--

© LINDSCHULTE Ingenieurgesellschaft mbH. Weitergabe sowie Vervielfältigung dieses Dokuments, Verwertung und Mitteilung seines Inhalts sind verboten, soweit nicht ausdrücklich gestattet.