


Bauphasenplan 7: ca. 0,5 Monate

Herstellung Baubabschnitte	Kfz-Verkehr		Radverkehr	
	Sperrung / Einschränkung	Umleitung / Verkehrsführung	Sperrung / Einschränkung	Umleitung / Verkehrsführung
A2, E3	Sperrung der Einmündung "Nettelburger Straße (K20)"	Umleitung über K21 (s. Unterlage 16.4.5 / 3)	Sperrung der Einmündung "Südring"	Umleitung über Hoheellernweg bzw. Evenburgallee und Osseweg bis Südring (s. Unterlage 16.4.5 / 7).
		Führung am Knotenpunkt B70 / Südring über Provisorium Nord (temporärer Kreisverkehr)	Radverkehr entlang der B70 nur an der Ostseite möglich.	
				Radverkehr wird zwischen K20 und neue B70 über ein Provisorium zwischen dem alten und dem neuen Straßendamm der B70 geführt.

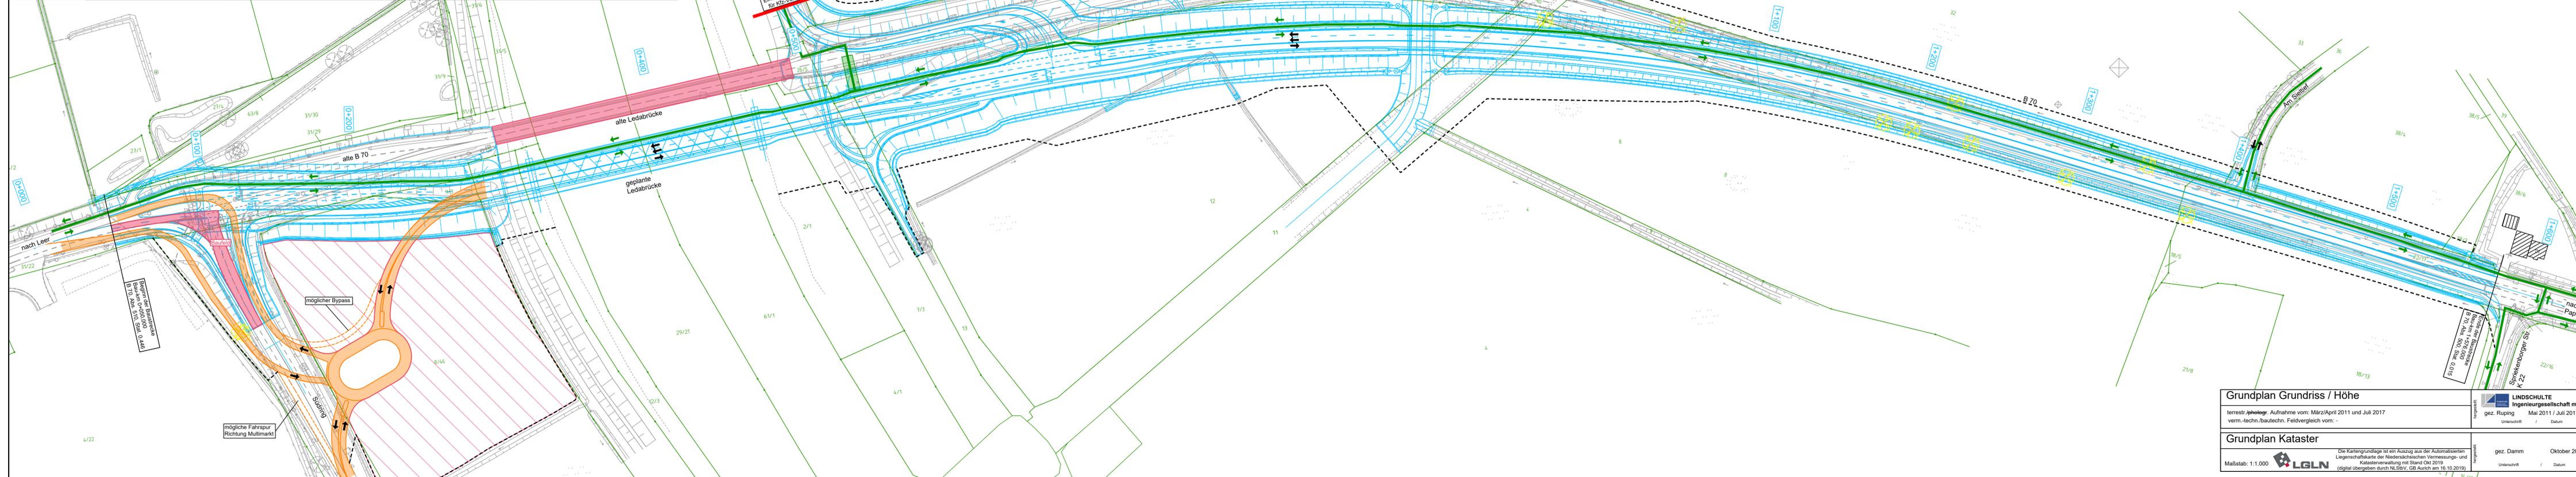

Legende

- Baufeld
- mögliche Verkehrsführung Kfz
- mögliche Verkehrsführung Radfahrer
- Planung
- Bestand
- Arbeitsstreifen

Grundplan Grundriss / Höhe
 terrestr. / photogr. Aufnahme vom: März/April 2011 und Juli 2017
 verm.-techn./bautechn. Feldvergleich vom: -

Grundplan Kataster
 Die Kartgrundlage ist ein Auszug aus der Automatisierten Liegenschaftskarte der Niedersächsischen Vermessungs- und Katasterverwaltung mit Stand Okt 2019 (digital übergeben durch NLSIV, GB Aurich am 16.10.2019)

Maßstab: 1:1.000

LINDSCHULTE
 Ingenieurgesellschaft mbH
 gez. Rupig Mai 2011 / Juli 2017
 Unterschrift / Datum

gez. Damm Oktober 2019
 Unterschrift / Datum

Deckblatt ersetzt Unterlage 16.4.3, Blatt 7 vom 23.10.2020

Entwurfsbearbeitung:	LINDSCHULTE Ingenieurgesellschaft mbH NINO-Allee 30 • DE 48529 Nordhorn Tel.: +49 59 21 / 88 44 - 0 Fax: +49 59 21 / 88 44 - 22 E-Mail: nordhorn@lindschulte.de Internet: www.lindschulte.de	Datum	Zeichen
		28.07.2023	Sinnigen
		28.07.2023	Nakken
		geprüft: Nordhorn, 04.08.2023	
		gez. Sinnigen	

Niedersächsische Landesbehörde für Straßenbau und Verkehr - Geschäftsbereich Aurich - Eschener Allee 31 26603 Aurich		P-Nr.: 227728
		nachgeprüft: 14.08.2023
		gez. Wantje

3.			
2.			
1.			
Nr.	Art der Änderung	Datum	Zeichen

FESTSTELLUNGSENTWURF

Straßenbauverwaltung des Landes Niedersachsen von Abs. 510 / Stat. 0,446 bis Abs. 500 / Stat. 0,015	Unterlage / Blatt-Nr.: 16.4.3 / 7 D Bauphasenplan 7 Maßstab: unmaßstäblich
PROJIS-Nr.:	

**Neubau der Ledabrücke im Zuge der B 70
 Bauablauf -Konzept-**

Aufgestellt:
 Aurich, den 01.03.2024
 Niedersächsische Landesbehörde für Straßenbau und Verkehr
 Geschäftsbereich Aurich

im Auftrage: gez. Kllic

Unterlage