


Bauphasenplan 8: ca. 1,0 Monate

Herstellung Bauabschnitte	Kfz-Verkehr		Radverkehr	
	Sperrung / Einschränkung	Umleitung / Verkehrsführung	Sperrung / Einschränkung	Umleitung / Verkehrsführung
A2, E4	Sperrung der Einmündung "Nettelburger Straße (K20)"	Umleitung über K21 (s. Unterlage 16.4.5 / 3)	Sperrung der Einmündung "Südring"	Umleitung über Hoheellernweg bzw. Evenburgallee und Osseweg bis Südring (s. Unterlage 16.4.5 / 7).
		Führung am Knotenpunkt B70 / Südring über Provisorium Nord (temporärer Kreisverkehr)	Radverkehr entlang der B70 nur an der Ostseite möglich.	
				Radverkehr wird zwischen K20 und neue B70 über ein Provisorium zwischen dem alten und dem neuen Straßendamm der B70 geführt.

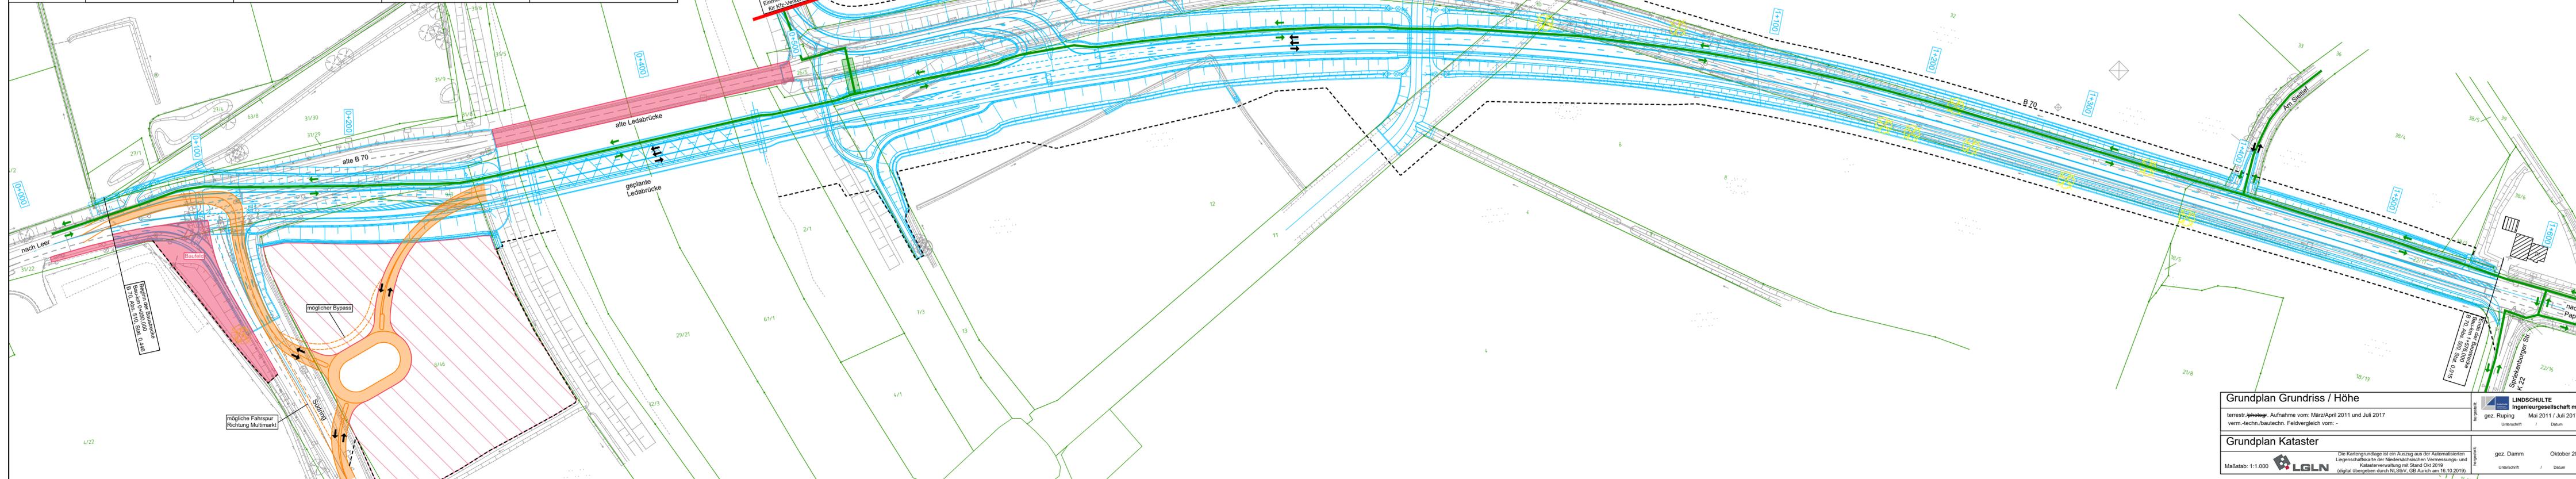

Legende

 Baufeld	 Planung
 mögliche Verkehrsführung Kfz	 Bestand
 mögliche Verkehrsführung Radfahrer	 Arbeitsstreifen

Grundplan Grundriss / Höhe	
terrestr./photogr. Aufnahme vom: März/April 2011 und Juli 2017	verm.-techn./bautechn. Feldvergleich vom: -
LINDSCHULTE Ingenieurgesellschaft mbH gez. Ruping Mai 2011 / Juli 2017 Unterschrift / Datum	
Grundplan Kataster	
Maßstab: 1:1.000	Die Kartengrundlage ist ein Auszug aus der Automatisierten Liegenschaftskarte der Niedersächsischen Vermessungs- und Katasterverwaltung mit Stand Okt 2019 (digital übergeben durch NLSIV, GB Aurich am 16.10.2019)
gez. Damm Oktober 2019 Unterschrift / Datum	

Deckblatt ersetzt Unterlage 16.4.3, Blatt 8 vom 23.10.2020

Entwurfsbearbeitung:		LINDSCHULTE Ingenieurgesellschaft mbH NINO-Allee 30 • DE 48529 Nordhorn Tel.: +49 59 21 / 88 44 - 0 Fax: +49 59 21 / 88 44 - 22 E-Mail: nordhorn@lindschulte.de Internet: www.lindschulte.de	
bearbeitet	28.07.2023	Datum	Sinnigen
gezeichnet	28.07.2023	Zeichen	Nakken
geprüft:	Nordhorn, 04.08.2023	gez. Sinnigen	

Niedersächsische Landesbehörde für Straßenbau und Verkehr - Geschäftsbereich Aurich - Eschener Allee 31 26603 Aurich		P-Nr.: 227728
		nachgeprüft: 14.08.2023
		gez. Wante

3.			
2.			
1.			
Nr.	Art der Änderung	Datum	Zeichen

FESTSTELLUNGSENTWURF

Straßenbauverwaltung des Landes Niedersachsen von Abs. 510 / Stat. 0,446 bis Abs. 500 / Stat. 0,015 Straße: B 70 PROJIS-Nr.:	Unterlage / Blatt-Nr.: 16.4.3 / 8 D Bauphasenplan 8 Maßstab: unmaßstäblich
--	--

**Neubau der Ledabrücke im Zuge der B 70
Baublauf -Konzept-**

Aufgestellt:
 Aurich, den 01.03.2024
 Niedersächsische Landesbehörde für Straßenbau und Verkehr
 Geschäftsbereich Aurich
 im Auftrage: gez. Kllic

LINDSCHULTE Ingenieurgesellschaft mbH gez. Damm Oktober 2019 Unterschrift / Datum	
--	--

© LINDSCHULTE Ingenieurgesellschaft mbH. Weitergabe sowie Vervielfältigung dieses Dokuments, Verwertung und Mitteilung seines Inhalts sind verboten, soweit nicht ausdrücklich gestattet.