


Bauphase 5

Umleitung / Verkehrsführung Radverkehr

- Umleitung des Radverkehrs am Südring über Hoheellernweg bzw. Evenburgallee und Osseweg bis Südring

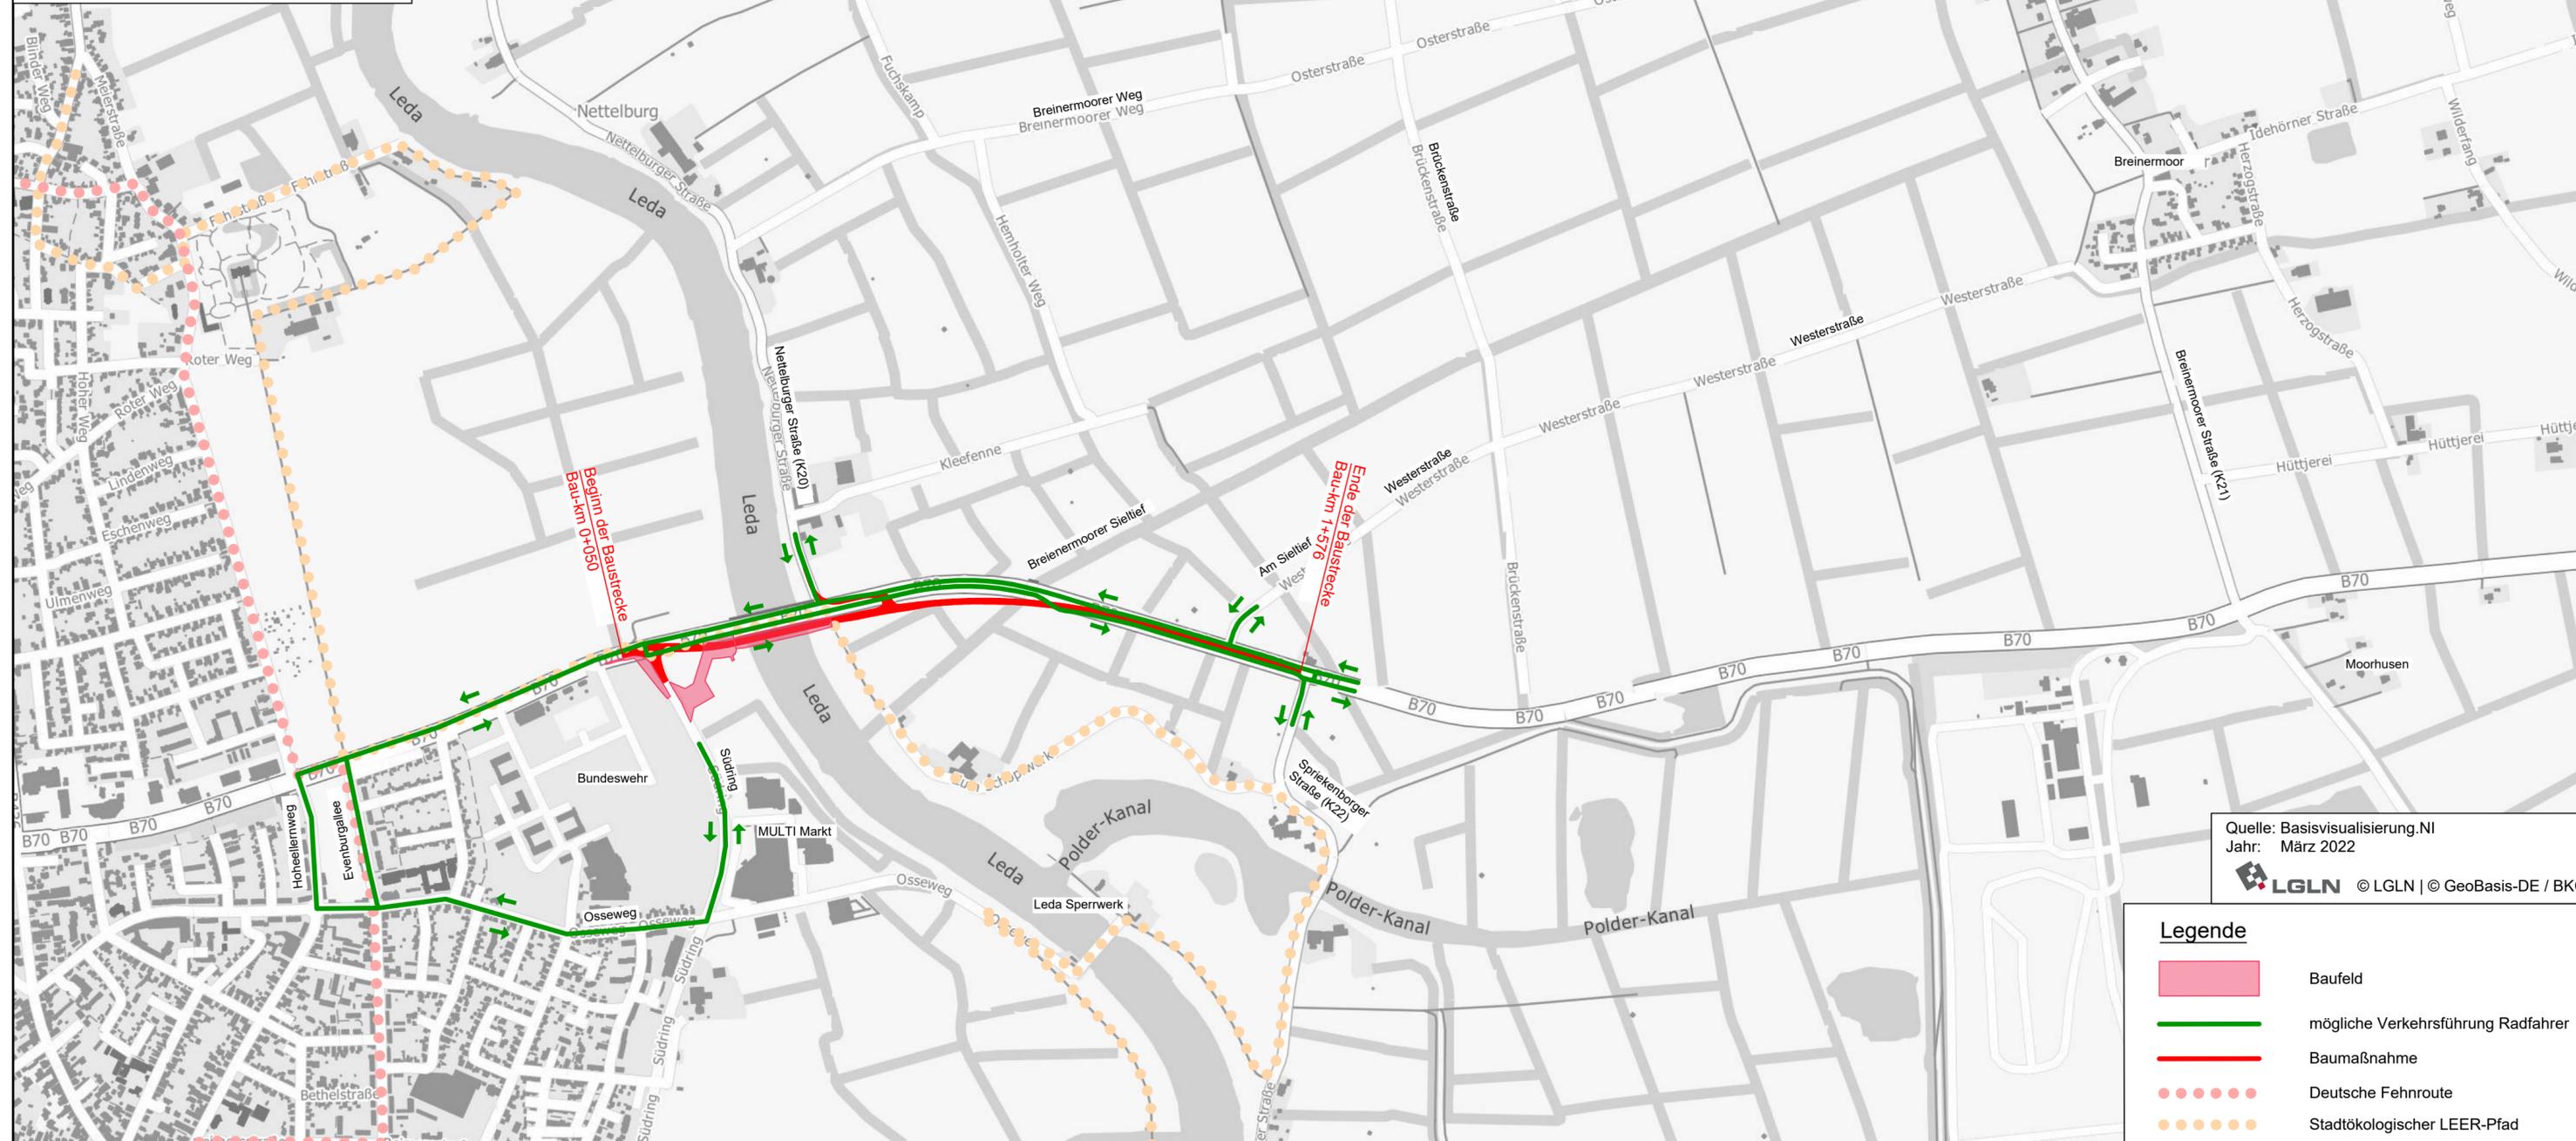

Quelle: Basisvisualisierung.NI
Jahr: März 2022
LGLN © LGLN | © GeoBasis-DE / BKG

Legende	
	Baufeld
	mögliche Verkehrsführung Radfahrer
	Baumaßnahme
	Deutsche Fehnroute
	Stadtökologischer LEER-Pfad

Deckblatt ergänzt Unterlage 16.4.5 vom 23.10.2020

 LINDSCHULTE Ingenieurgesellschaft mbH Seilerbahn 7 • DE 48529 Nordhorn Tel.: +49 59 21 / 88 44 - 0 Fax: +49 59 21 / 88 44 - 22 E-Mail: nordhorn@lindschulte.de Internet: www.lindschulte.de	Entwurfsbearbeitung:	Datum	Zeichen
	bearbeitet	29.11.2023	Berghaus
	gezeichnet	29.11.2023	Nakken
	geprüft: Nordhorn, 29.11.2023		
		gez. Berghaus	

Niedersächsische Landesbehörde für Straßenbau und Verkehr - Geschäftsbereich Aurich - Eschener Allee 31 26603 Aurich	P-Nr.: 227728
	nachgeprüft: 09.01.2024
gez. Wantje	

Nr.	Art der Änderung	Datum	Zeichen
3.			
2.			
1.			

FESTSTELLUNGSENTWURF

 Straßenbauverwaltung des Landes Niedersachsen Straße: B 70 von Abs. 510 / Stat. 0,446 bis Abs. 500 / Stat. 0,015	Unterlage / Blatt-Nr.: 16.4.5 / 6 D Umleitungsplan Radfahrer in Bauphase 5 Maßstab: 1: 10.000
--	--

Neubau der Ledabrücke im Zuge der B 70 Umleitungskonzept Geh-/Radweg

Aufgestellt: Aurich, den 01.03.2024 Niedersächsische Landesbehörde für Straßenbau und Verkehr Geschäftsbereich Aurich im Auftrage:gez. Kilic
--