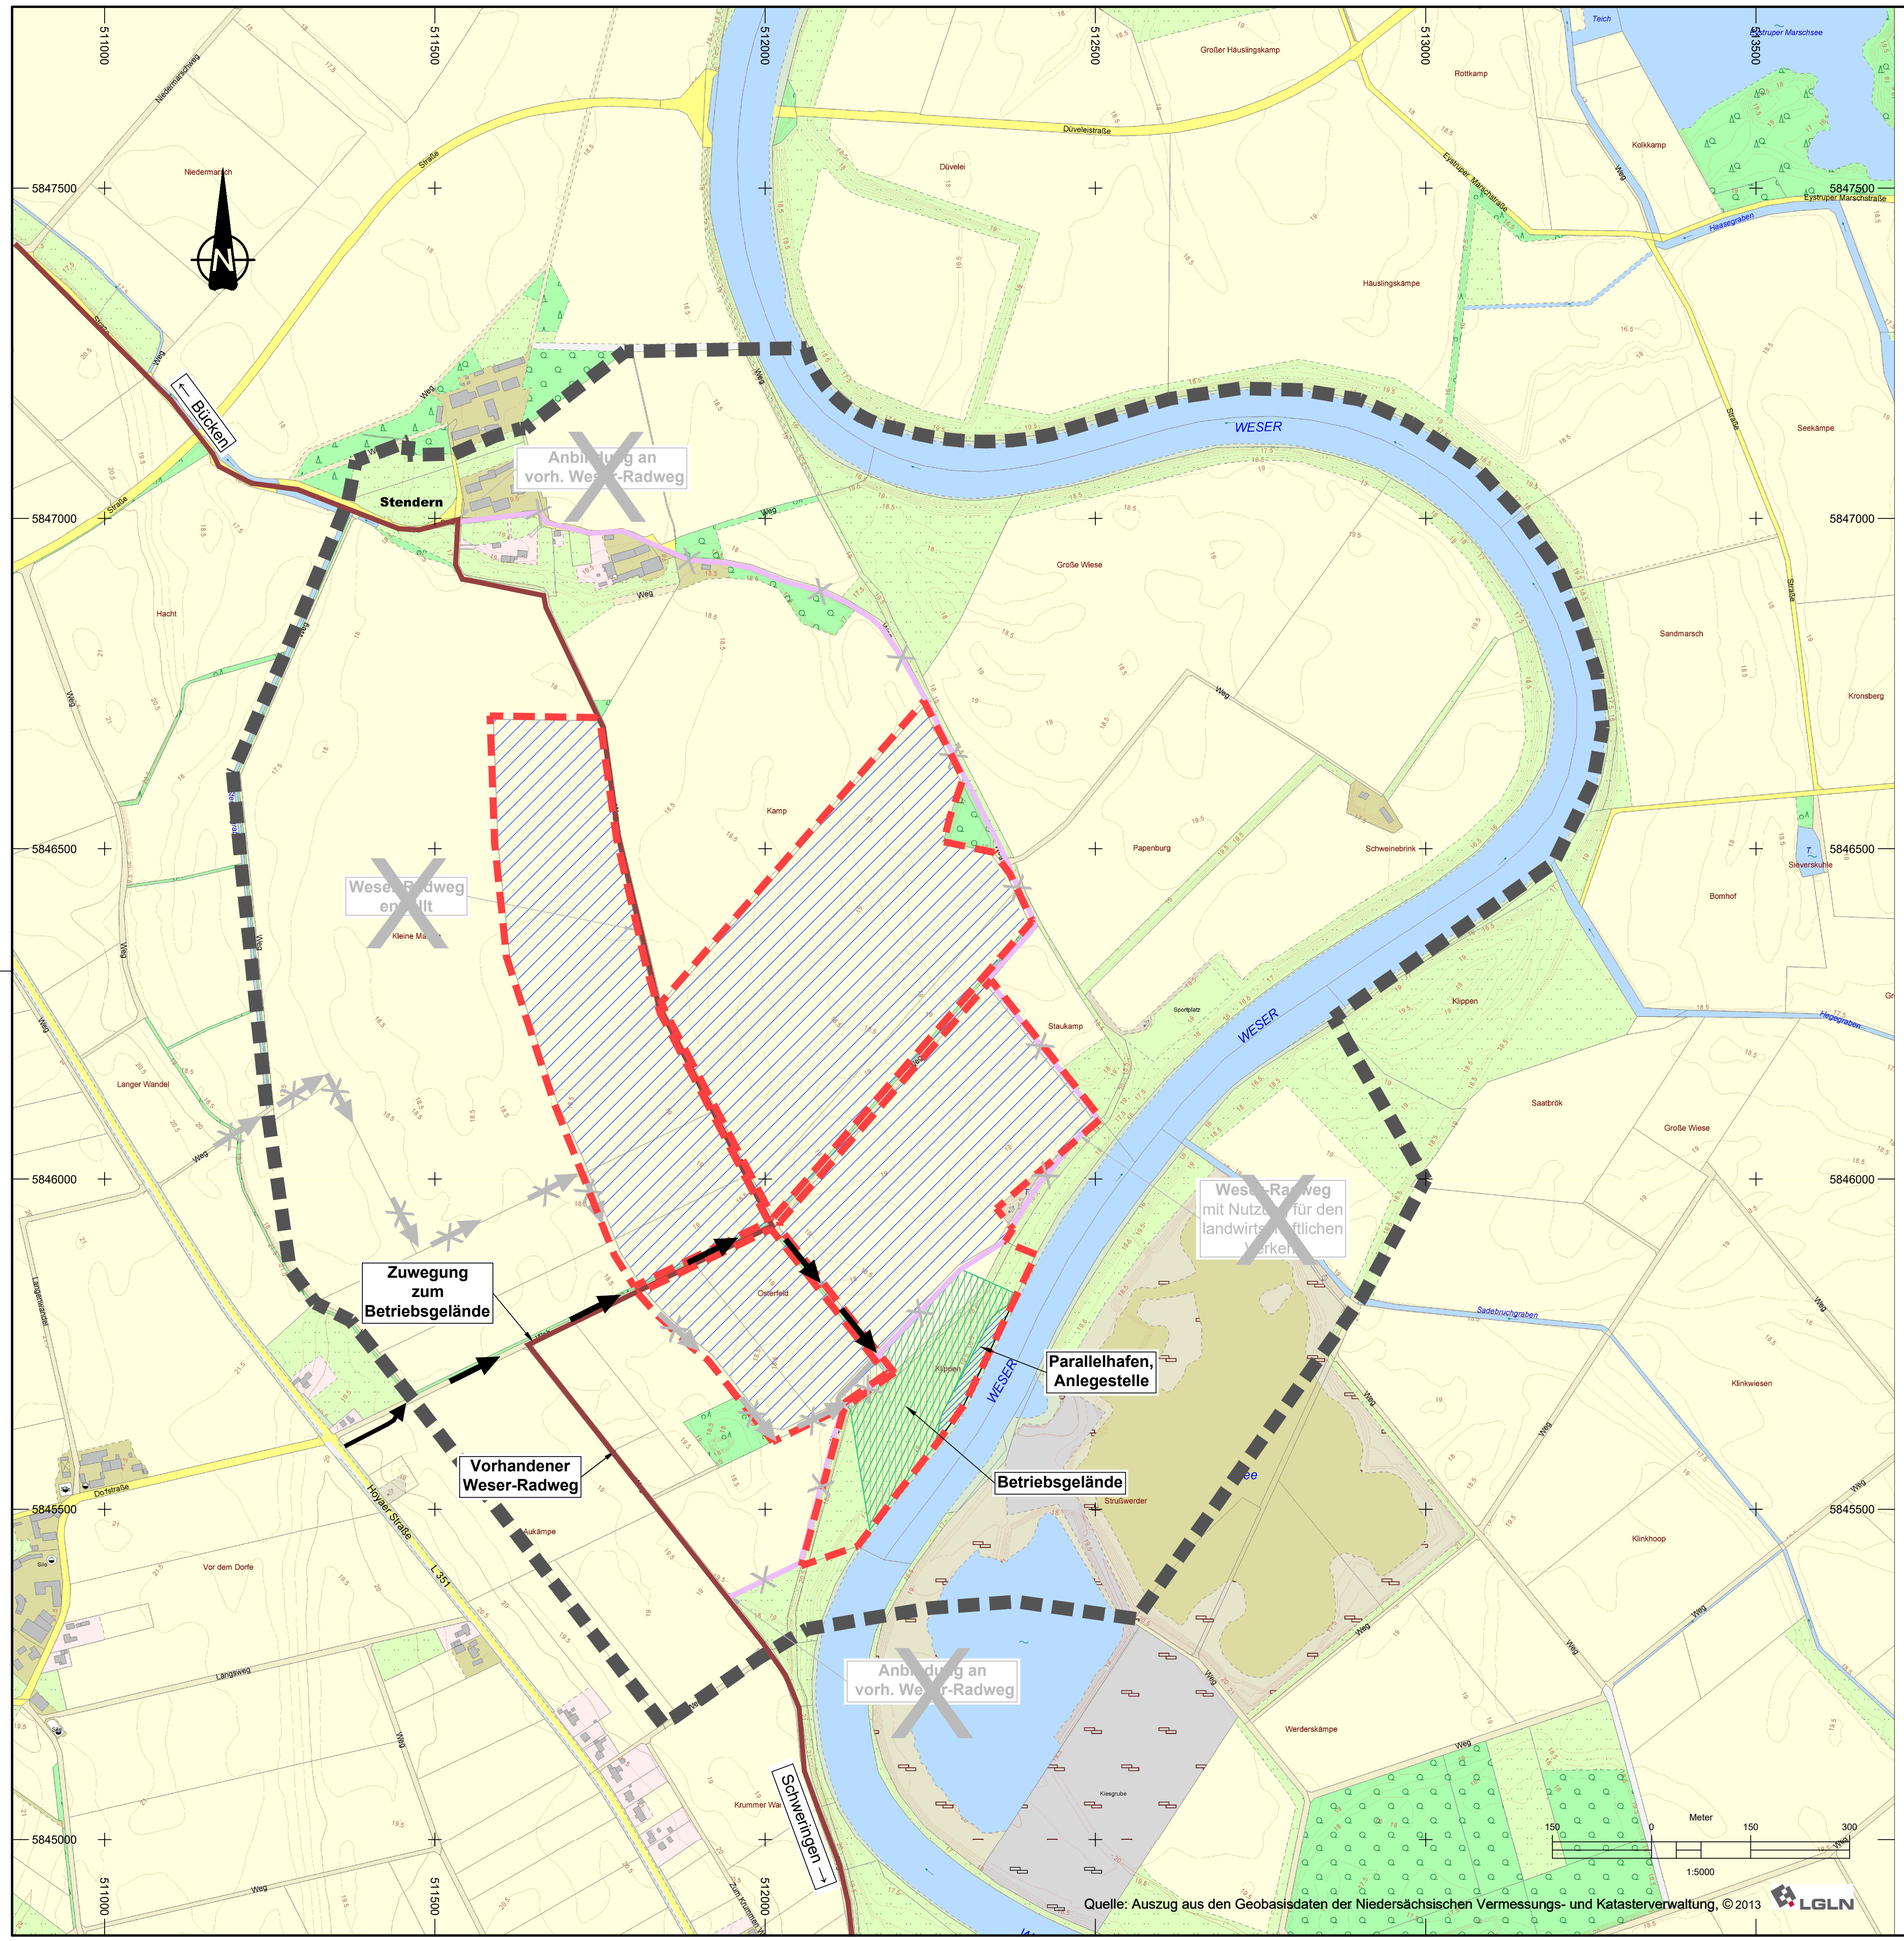

Legende

3.03.40 (13.5.1)

Bestand

- Grenze des Untersuchungsgebietes (neu)
- Weser-Radweg

Planung

- Antragsgebiet (neu)
- Zuwegung (alt)
- Zuwegung (neu)
- Betriebsgelände (gemäß Planung vom 29.05.2018)
- Betriebsgelände (neu)
- Parallelhafen, Anlegestelle
- Weser-Radweg (alt, gemäß Planung vom 29.05.2018)
- Weser-Radweg (alt), (entfällt)

Überarbeitung Deckblatt
vom 11. November 2021

Überarbeitung Deckblatt
vom 28. Mai 2021

DECKBLATT vom 18.12.2019
Projekt-Nr.: 5336-G

Index	Datum	Änderung	gez.:	gepr.:
C	11.11.2021	Änderung Grenze Untersuchungsgebiet	Sc	Wt
B	19.04.2021	Änderung Grenze Antragsgebiet, Erschließung	Sc	MF
A	12.09.2019	MW, Betriebsgelände, Weser-Radweg (geplant)	Sa	Pa

HEIDELBERGER SAND UND KIES
HEIDELBERGCEMENT Group

Kieswerk Bücken
Neuaufnahme des Bodenabbaus bei Bücken

- Antragsunterlagen -

Übersichtsplan

Projekt-Nr.: 5336-F

	Name	Datum
gez.:	Sa	03/18
gepr.:		

Koordinatensystem: ETRS 89 UTM Zone 32N

Plangröße: 0,78 x 0,594 = 0,46 m²

Maßstab: 1 : 5.000

Anlage: 2
Blatt-Nr.:
Index: C

INGENIEUR-DIENST-NORD
Dr. Lange - Dr. Anselm GmbH
Planungsbüro für Wasserwirtschaft, Straßen-, Landschafts-, Bauleitplanung, Ingenieurbau
Marie-Curie-Straße 13 28876 Oyten Tel. 04207 6680-0 Fax 04207 6680-77 info@idn-consult.de www.idn-consult.de

Oyten, den 29. Mai 2018 gez. J. Anselm

G:\5336\5336 G\Zeichnungen\AutoCAD\Deckblatt 2_Antragsunterlagen_Überarbeitung\2.D_Übersichtsplan_Überarbeitung.dwg (S. Schirmer, 11121)

3.03.40