


Schnitt A - A

Asphaltbauweise nach RStO-12

BK 1,8, Tafel 1, Zeile 3

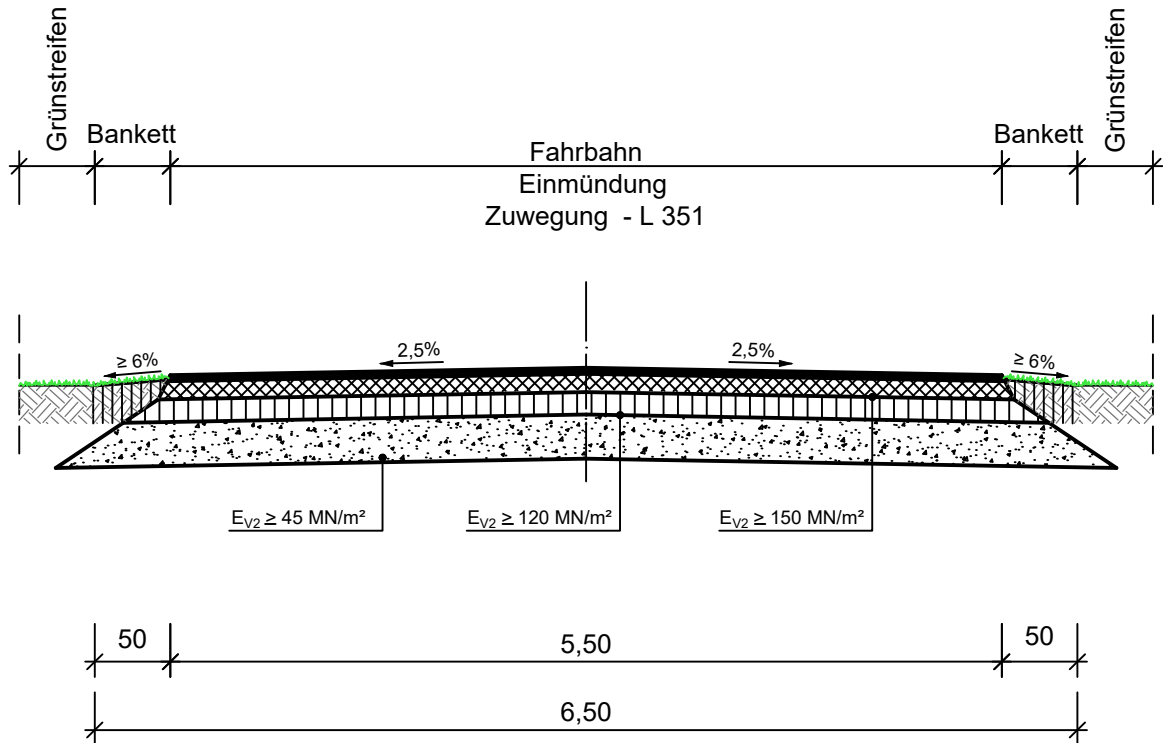

Fahrbahn (Einmündung Zuwegung - L 351)

- 4,0 cm Asphaltdeckschicht AC 11 DN
- 12,0 cm Asphalttragschicht AC 32 TN
- 15,0 cm Schottertragschicht, Naturstein-Mineralgemisch 0/32 mm
- 29,0 cm Frostschuttschicht
- 60,0 cm Gesamtaufbau
- Füllsand nach Erfordernis

Bankett

- 25,0 cm Schotterrasen aus Vegetationstragschicht (80% Mineralgemisch und 20% Oberboden)

Seitenraum

- 25,0 cm Oberbodenandeckung bis Bankett

 Kieswerk Bücken - Erschließung -		Projekt-Nr.: 5336-D					
		<table border="1"> <tr> <th>Name</th> <th>Datum</th> </tr> <tr> <td>gez.: DOMN</td> <td>05/21</td> </tr> <tr> <td>gepr.: Ge</td> <td>05/21</td> </tr> </table>		Name	Datum	gez.: DOMN	05/21
Name	Datum						
gez.: DOMN	05/21						
gepr.: Ge	05/21						
- Genehmigungsplanung - Straßenquerschnitte Schnitt A-A		Koordinatensystem:					
		Plangröße: DIN A4 Maßstab: 1 : 50					
 INGENIEUR-DIENST-NORD Dr. Lange - Dr. Anselm GmbH Planungsbüro für Wasserwirtschaft, Straßen-, Landschafts-, Bauleitplanung, Ingenieurbau Industriestraße 32 · 28876 Oyten · Tel. 04207 6680-0 · Fax 04207 6680-77 · info@idn-consult.de · www.idn-consult.de		Anlage: 3 Blatt-Nr.: 1					
Oyten, den 28. Mai 2021 gez. J. Anselm		Index:					

C:\Users\J_Schmeier\Documents\IDN-CONSULT\Projekte\Bücken\Bücken - Erschließung - Max.dwg (S_Schmeier, 27.05.21)