


Schnitt B - B

Asphaltbauweise nach RStO-12

Tafel 6, Zeile 1

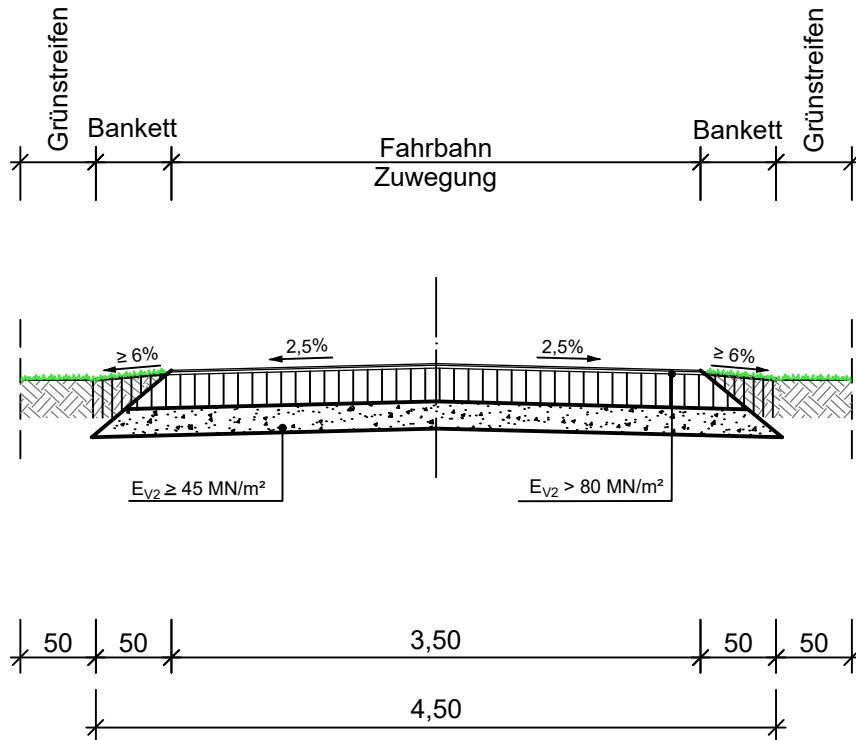

Fahrbahn (Zuwegung)

- 2. Lage Polymermodifizierte Bitumenemulsion, Edelsplitt (2/5 mm)
- 1. Lage Polymermodifizierte Bitumenemulsion, Edelsplitt (5/11 mm)
- 25,0 cm Schottertragschicht, Naturstein-Mineralgemisch 0/32 mm
- 18,0 cm Frostschuttschicht, Sand

43,0 cm Gesamtaufbau
Füllsand nach Erfordernis

Bankett

- 25,0 cm Schotterrasen aus Vegetationstragschicht
(80% Mineralgemisch und 20% Oberboden)

Seitenraum

- 25,0 cm Oberbodenandeckung
bis Bankett

 HEIDELBERGER SAND UND KIES HEIDELBERGCEMENT Group		Kieswerk Bücken - Erschließung -	
- Genehmigungsplanung - Straßenquerschnitte Schnitt B-B		Projekt-Nr.: 5336-D	
		Name DO/MN Gepr.: Ge	Datum 05/21 05/21
		Koordinatensystem:	
 INGENIEUR-DIENST-NORD Dr. Lange - Dr. Anselm GmbH Planungsbüro für Wasserwirtschaft, Straßen-, Landschafts-, Bauleitplanung, Ingenieurbau Industriestraße 32 • 28876 Oyten • Tel. 04207 6680-0 • Fax 04207 6680-77 • info@idn-consult.de • www.idn-consult.de		Plangröße: DIN A4	
		Maßstab: 1 : 50	
Oytten, den 28. Mai 2021		Anlage: 3 Blatt-Nr.: 2	Index:

C:\Users\Sehmer\IDN-CONSULT\Projekte\Bücken\Bücken - Erschließung - Max.dwg (S. Sehmer, 270621)