


# Systemschnitt

## Erosionsschutz im Bereich der Einströmpfade bei Hochwasser

(siehe auch Anlage 3 und 4)

### Abbausee

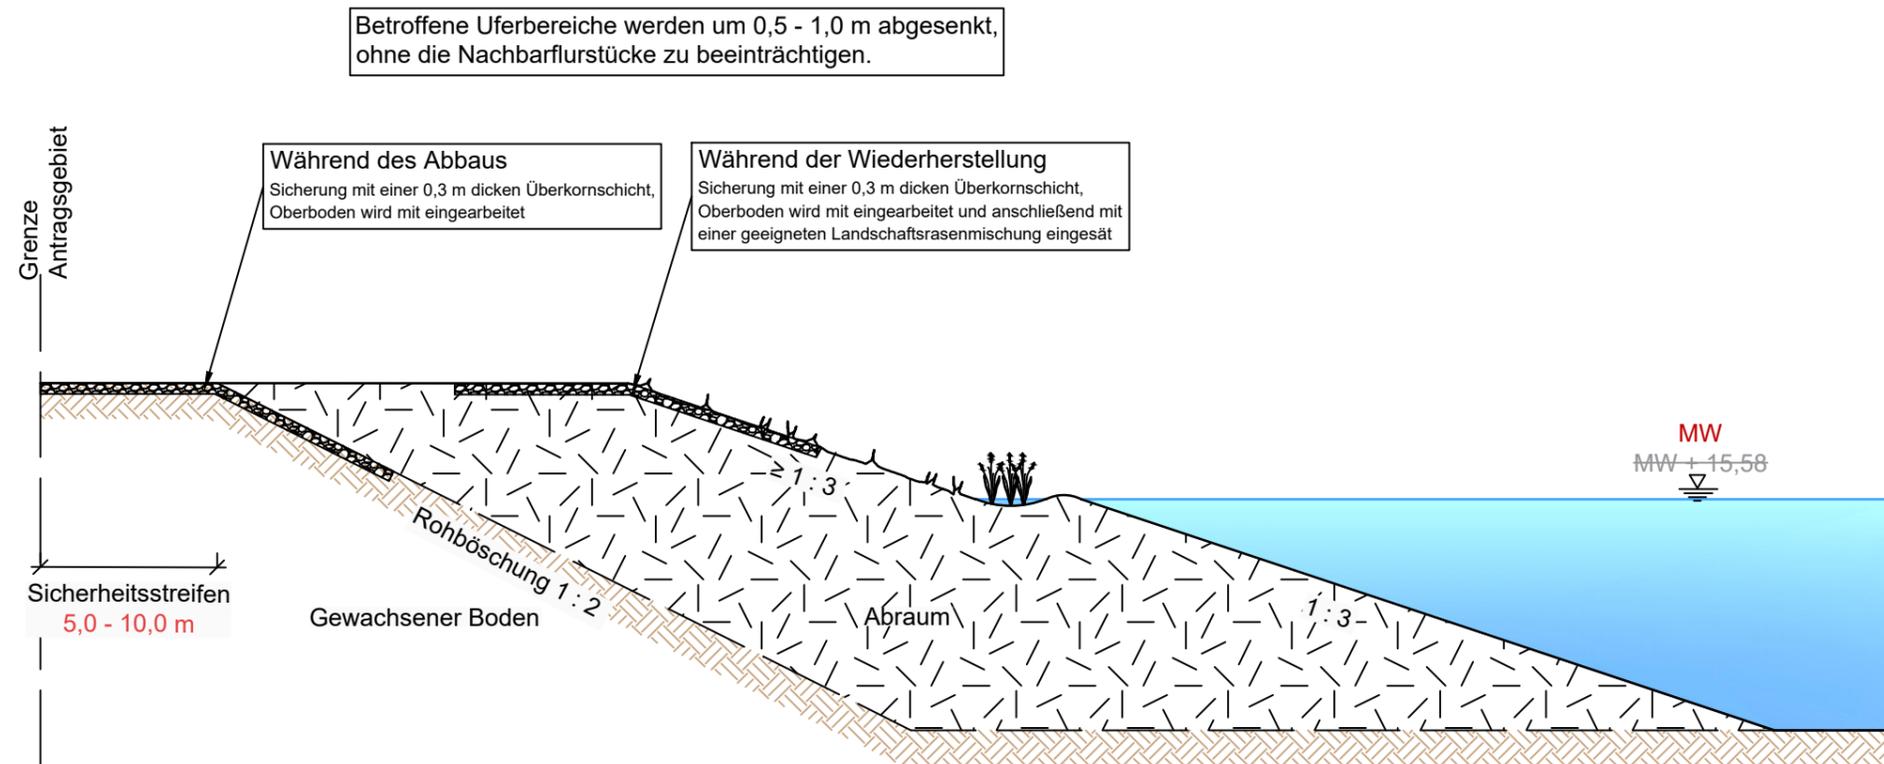

**Überarbeitung Deckblatt**  
vom 11. November 2021

**Überarbeitung Deckblatt**  
vom 28. Mai 2021

**DECKBLATT** vom 18.12.2019  
Projekt-Nr.: 5336-G

C				
B			Sc	
A	12.09.2019	Maße Sicherheitsstreifen	Sc	Wt
Index	Datum	Änderung	gez.:	gepr.:
<b>INGENIEUR-DIENST-NORD</b> Dr. Lange - Dr. Anselm GmbH <small>Planungsbüro für Wasserwirtschaft, Straßen-, Landschafts-, Bauleitplanung, Ingenieurbau                  Marie-Curie-Straße 13 - 28876 Oyten - Tel. 04207 6680-0 - Fax 04207 6680-77 - info@idn-consult.de - www.idn-consult.de</small>			Projekt-Nr.:	5336-G
			Koordinatensystem:	
			Maßstab:	1 : 200
			Anlage:	5
			Blatt-Nr.:	4
Oyten, den 18. Dezember 2019			gez. J. Anselm	

G:\5336\5336\_G\Zeichnungen\Anso\Deckblatt\_2\_Antragunterlagen\_Überarbeitung\Überarbeitung.dwg (8\_Schritte, 19.11.21)