



Pflanzschema A - Strauchhecke (HFS)

1:100

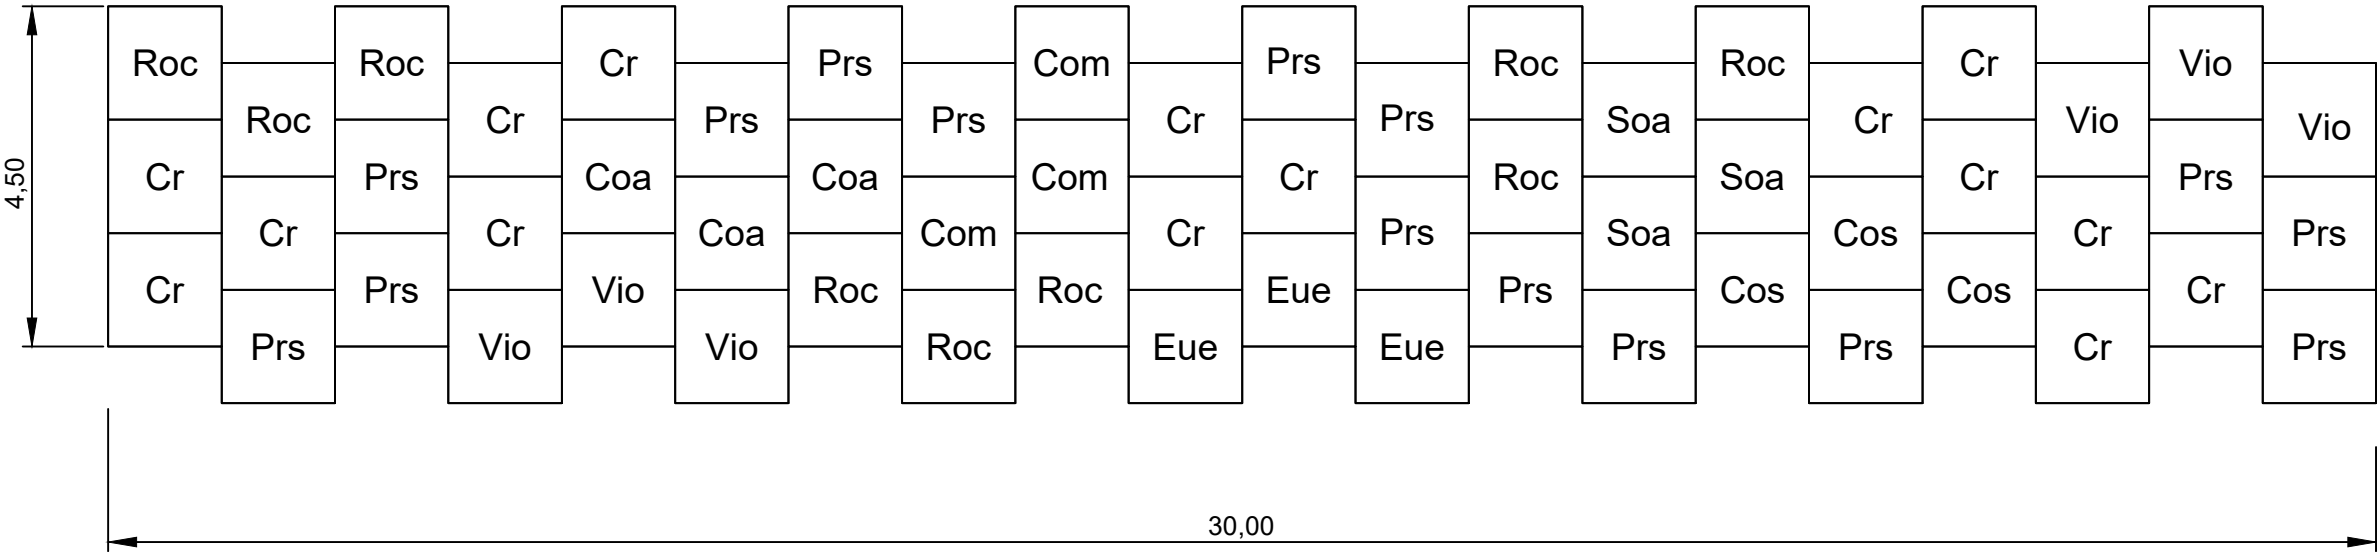

Pflanzschema B - Strauch-Baumhecke (HFM)

1:100

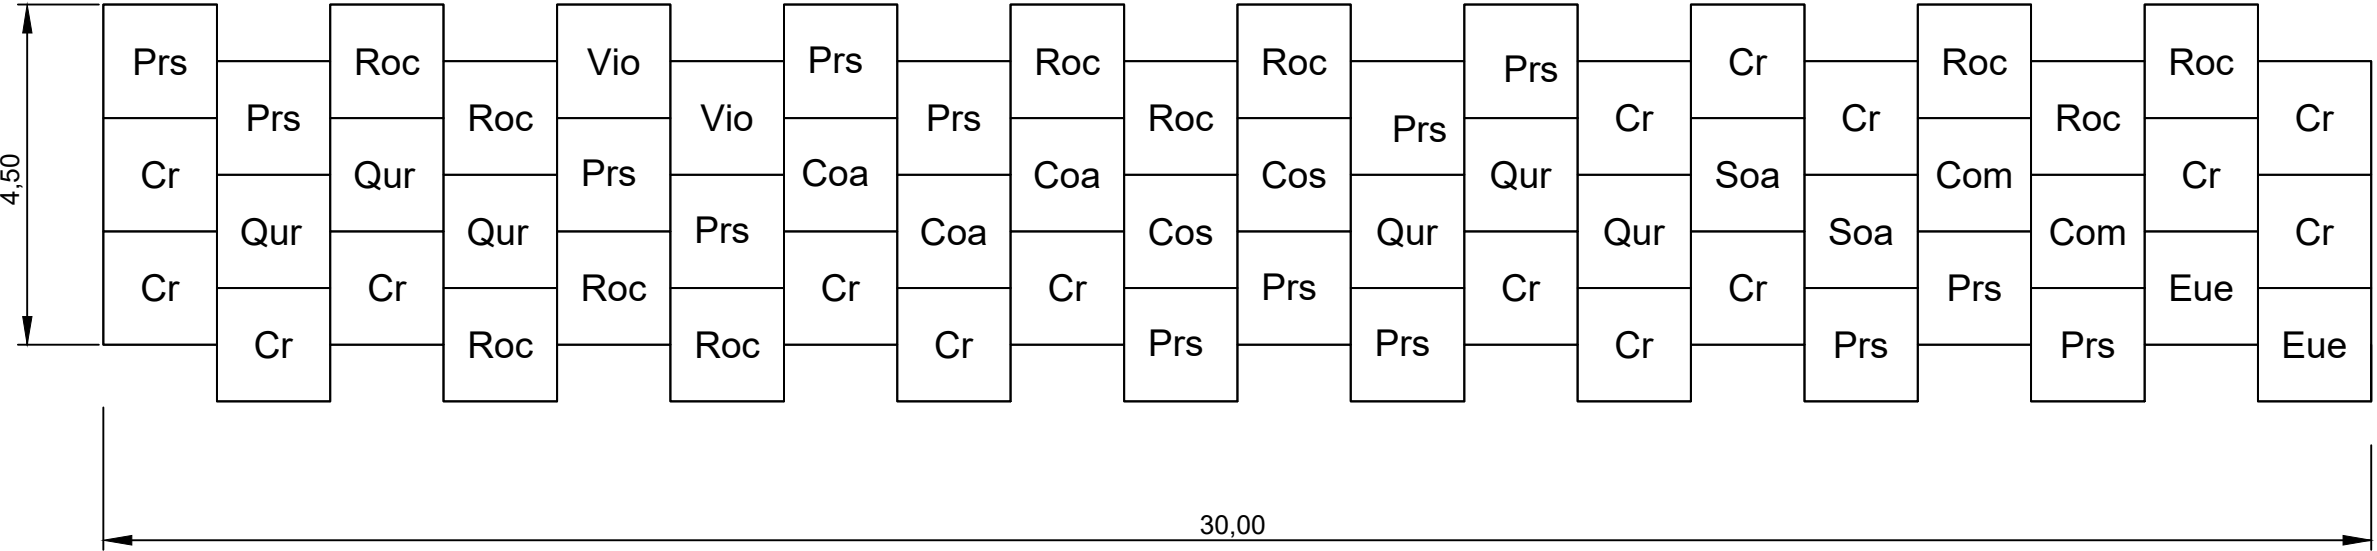

Pflanzschema A

Cornus mas	Com
Cornus sanguinea	Cos
Corylus avellana	Coa
Crataegus spp.	Cr
Euonymus europaeus	Eue
Prunus spinosa	Prs
Rosa canina	Roc
Sorbus aucuparia	Soa
Viburnum opulus	Vio

Pflanzschema B

Cornus mas	Com
Cornus sanguinea	Cos
Corylus avellana	Coa
Crataegus spp.	Cr
Euonymus europaeus	Eua
Quercus robur	Qur
Prunus spinosa	Prs
Rosa canina	Roc
Sorbus aucuparia	Soa
Viburnum opulus	Vio

			A			B			Summe
			Einzel-summe	Gesamt-summe	Gesamt-summe	Einzel-summe	Gesamt-summe	Gesamt-summe	
				22 x	13 x		63 x	30 x	
Cornus mas	Kornelkirsche	Com	3	66	39	2	126	60	99
Cornus sanguinea	Hartriegel	Cos	3	66	39	2	126	60	99
Corylus avellana	Strauchhasel	Coa	3	66	39	3	189	90	129
Crataegus spp.	Weißdorn	Cr	15	330	195	16	1.008	480	675
Euonymus europaeus	Gewöhnl. Spindelstrauch	Eue	3	66	39	2	126	60	99
Prunus spinosa	Schlehe	Prs	15	330	195	14	882	420	615
Quercus robur	Stieleiche	Qur	-	-	-	6	378	180	180
Rosa canina	Hundsrose	Roc	9	498	117	11	693	330	447
Sorbus aucuparia	Vogelbeere	Soa	3	126	39	2	126	60	99
Viburnum opulus	Gewöhnl. Schneeball	Vio	6	432	78	2	126	60	138
Summe			60	1.320	780	60	3.780	1.800	2.580

Überarbeitung Deckblatt

vom 11. November 2021

D				
C				
B				
A	11.11.2021	Änderung der Summen	Sc	Wt
Index	Datum	Änderung	gez.:	gepr.:

Kieswerk Bücken

Neuaufnahme des Bodenabbaus bei Bücken

- Antragsunterlagen -

Pflanzschemata

Projekt-Nr.: 5336-G

Name	Datum
gez.:	Sa 03/18
gepr.:	

Koordinatensystem:

Plangröße: 0,78 x 0,297 = 0,23 m²

Maßstab: 1 : 100

Anlage: 7

Index: A

INGENIEUR-DIENST-NORD

Dr. Lange - Dr. Anselm GmbH

Planungsbüro für Wasserwirtschaft, Straßen-, Landschafts-, Bauleitplanung, Ingenieurbau

Industriestraße 32 · 28876 Oyten · Tel. 04207 6680-0 · Fax 04207 6680-77 · info@idn-consult.de · www.idn-consult.de

Oyten, den 29. Mai 2018

gez. J. Anselm

3.03.40

G:\5336\5336_GZeichnungen\AutoCAD\Deckblatt_2_Antragsunterlagen_Pflanzschemata_Überarbeitung.dwg (S. Schirmer, 17121)