


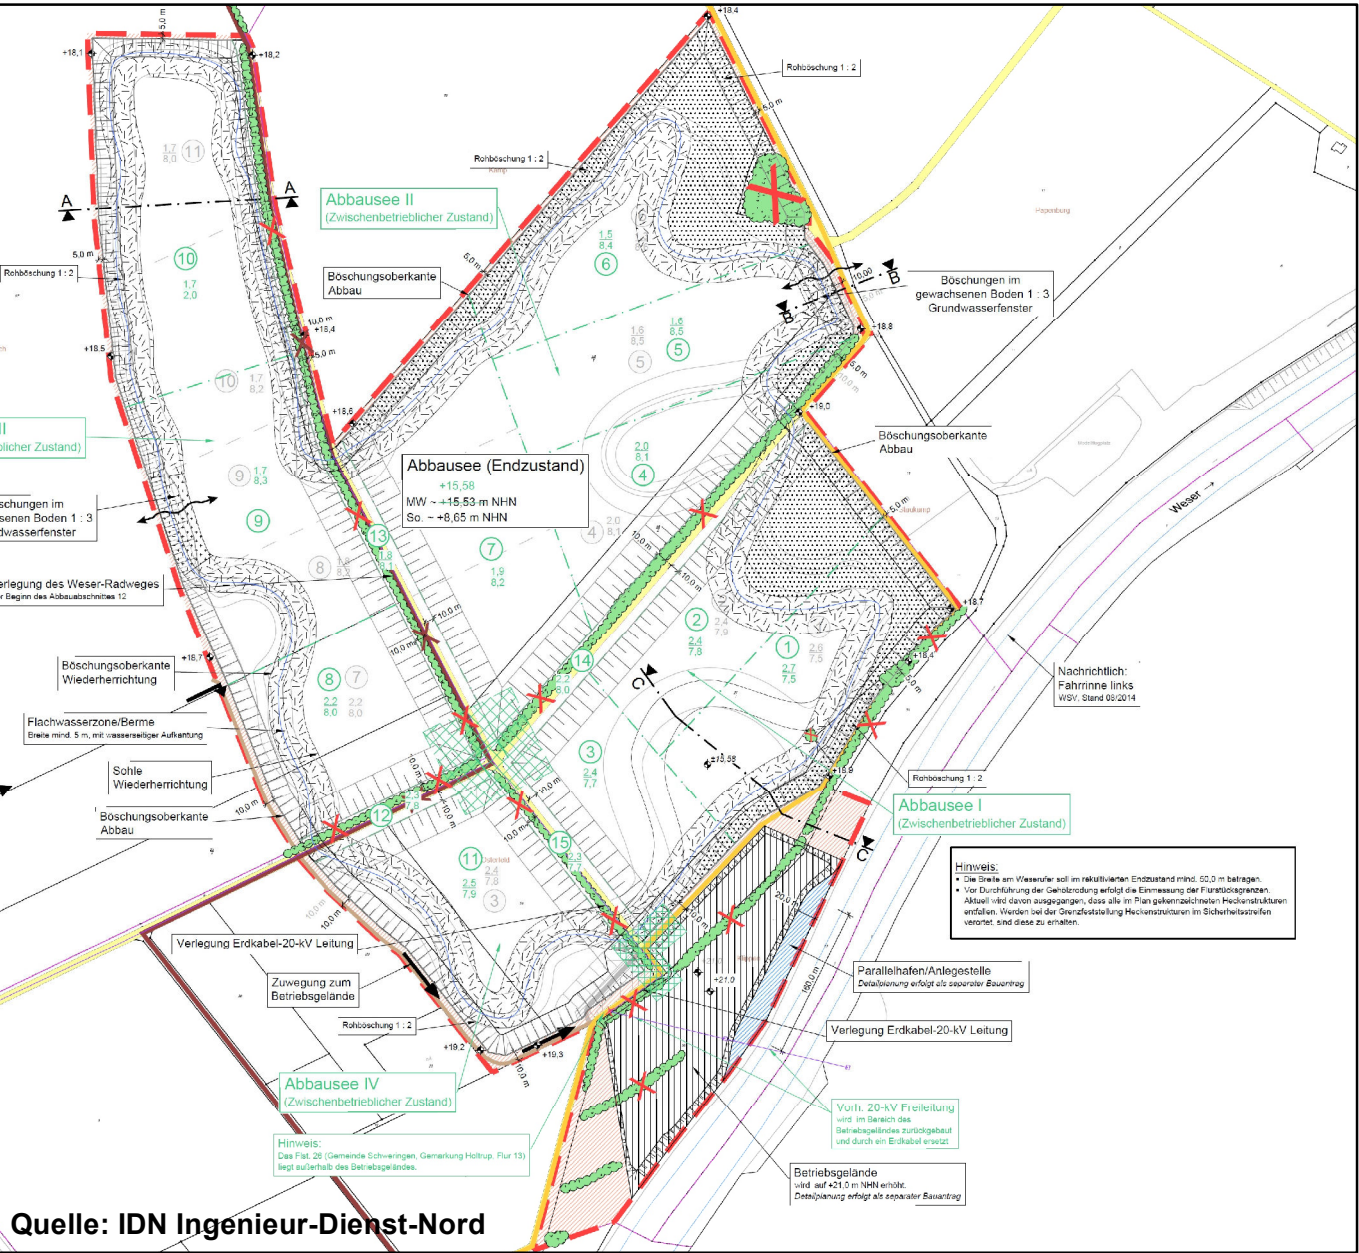

Legende

Wasserstandsänderung END-Zustand zu IST-Zustand [m]

Abnahme

- 0,02
- 0,03
- 0,04
- 0,05 - 0,10
- 0,11 - 0,15

Zunahme

- 0,02
- 0,03
- 0,04
- 0,05 - 0,10
- 0,11 - 0,26

Überschwemmungsgrenze END-Zustand bei HQ₁₀₀ der Weser

Konturen der Planung

■ Projektbezeichnung
Kieswerk Bücken
Neuaufnahme des Bodenabbaus bei Bücken
Anhang 6: Hydraulischer Fachbeitrag

■ Anlage 6 ■ Blatt 1

■ Planbenennung
END-Zustand:
Wasserstandsänderung zum IST-Zustand bei HQ₁₀₀ der Weser

■ Maßstab 1:10.000 ■ Plangröße [mm] 590 x 297 ■ Plandokumentation 0538-2021-0001-2061 ■ Datum 28.05.2021

STADT-LAND-FLUSS
INGENIEURDIENSTE
AUF DEM HOLLEN 12
D-30165 HANNOVER
FON (0511) 35 31 96 00
FAX (0511) 35 31 96 09
Hannover@S-L-F.de