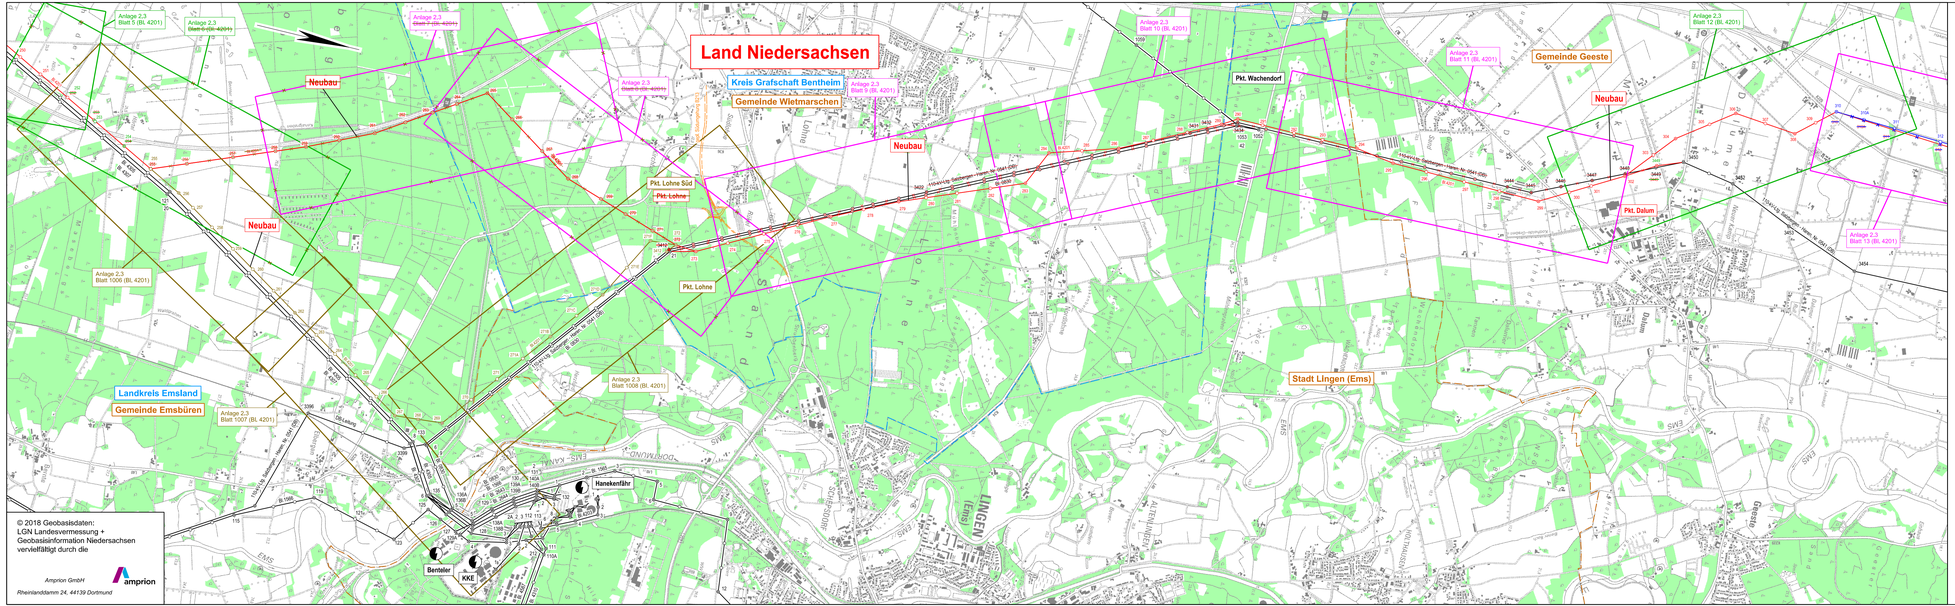

© 2018 Geobasisdaten:
LGN Landesvermessung +
Geobasisinformation Niedersachsen
vervielfältigt durch die

Amprion GmbH
Rheinlanddamm 24, 44139 Dortmund

Legende

- Landesgrenze
- Reg.- Bez. Grenze
- Kreisgrenze
- Gemeindegrenze
- Umspannanlage
- Tragmast (vorhanden) mit Leitungsachse
- Abspannmast (vorhanden) mit Leitungsachse
- Tragmast (geplant) mit Leitungsachse
- Abspannmast (geplant) mit Leitungsachse
- Gepl. Tragmast am Altstandort und gepl. Leitung in vorh. Achse
- Gepl. Abspannmast am Altstandort und gepl. Leitung in vorh. Achse
- Abzubauender Tragmast und abzubauende Leitung
- Abzubauender Abspannmast und abzubauende Leitung
- Waldfläche
- Planung nachrichtlich übernommen

Eintragungen in diesem Farbton

neuer Planungsstand

gekreuzt/durchgestrichen

ehemaliger Planungsstand

Anlage 2.2

Auslegungsvermerk der Gemeinde
(Öffentlichkeitsbeteiligung § 43b EnWG)

Der Plan hat ausgelegen in der Zeit vom ..... 20 ....
bis ..... 20 ....

in der Gemeinde .....

Gemeinde

Siegel

Planfeststellungsvermerk der Planfeststellungsbehörde

Nach § 43b EnWG i.V.m. § 74 VwVfG planfestgestellt durch Beschluss vom ..... 20 ....

Planfeststellungsbehörde

Siegel

Auslegungsvermerk der Gemeinde
(Planfeststellungsbeschluss und festgestellter Plan (§ 43b EnWG i.V.m. § 74 VwVfG))

Der Planfeststellungsbeschluss und Ausfertigung des festgestellten Planes haben ausgelegen in der Zeit vom ..... 20 ....
bis ..... 20 ....

in der Gemeinde .....

Gemeinde

Siegel

Neubau der 110/380-kV-Höchstspannungsfreileitung

Wesel - Pkt. Meppen, Bl. 4201

Blatt 1002

Abschnitt: Pkt. Ochtel - Pkt. Lohne Süd
Abschnitt: Pkt. Lohne Süd - Pkt. Lohne
Abschnitt: Pkt. Lohne - Pkt. Wachendorf
Abschnitt: Pkt. Wachendorf - Pkt. Datum
Abschnitt: Pkt. Datum - Pkt. Meppen

Änderung der 110-kV-Hochspannungsfreileitung

Anschluß Hanekenfähr, Bl. 0830

Änderung der 110-kV-Bahnstromleitung

Salzbergen - Haren, Nr. 0541

Blattschnittübersicht

1 : 25000

1. Deckblattänderung
2. Deckblattänderung
3. Deckblattänderung

Zur Plananfertigung verwendete TK 25: 3308, 3309, 3408, 3409, 3509

Stand:	04.02.2022	13:01:41
Erstellt:	09.01.2020	09:54:12
Inhalt:	Planung	

SPIE SAG GmbH

amprion GmbH