


Niemeyer GmbH & Co. KG

2. Osterweiterung südlich Elisabethfehner Straße, Ramsloh

Liegenschaftskarte

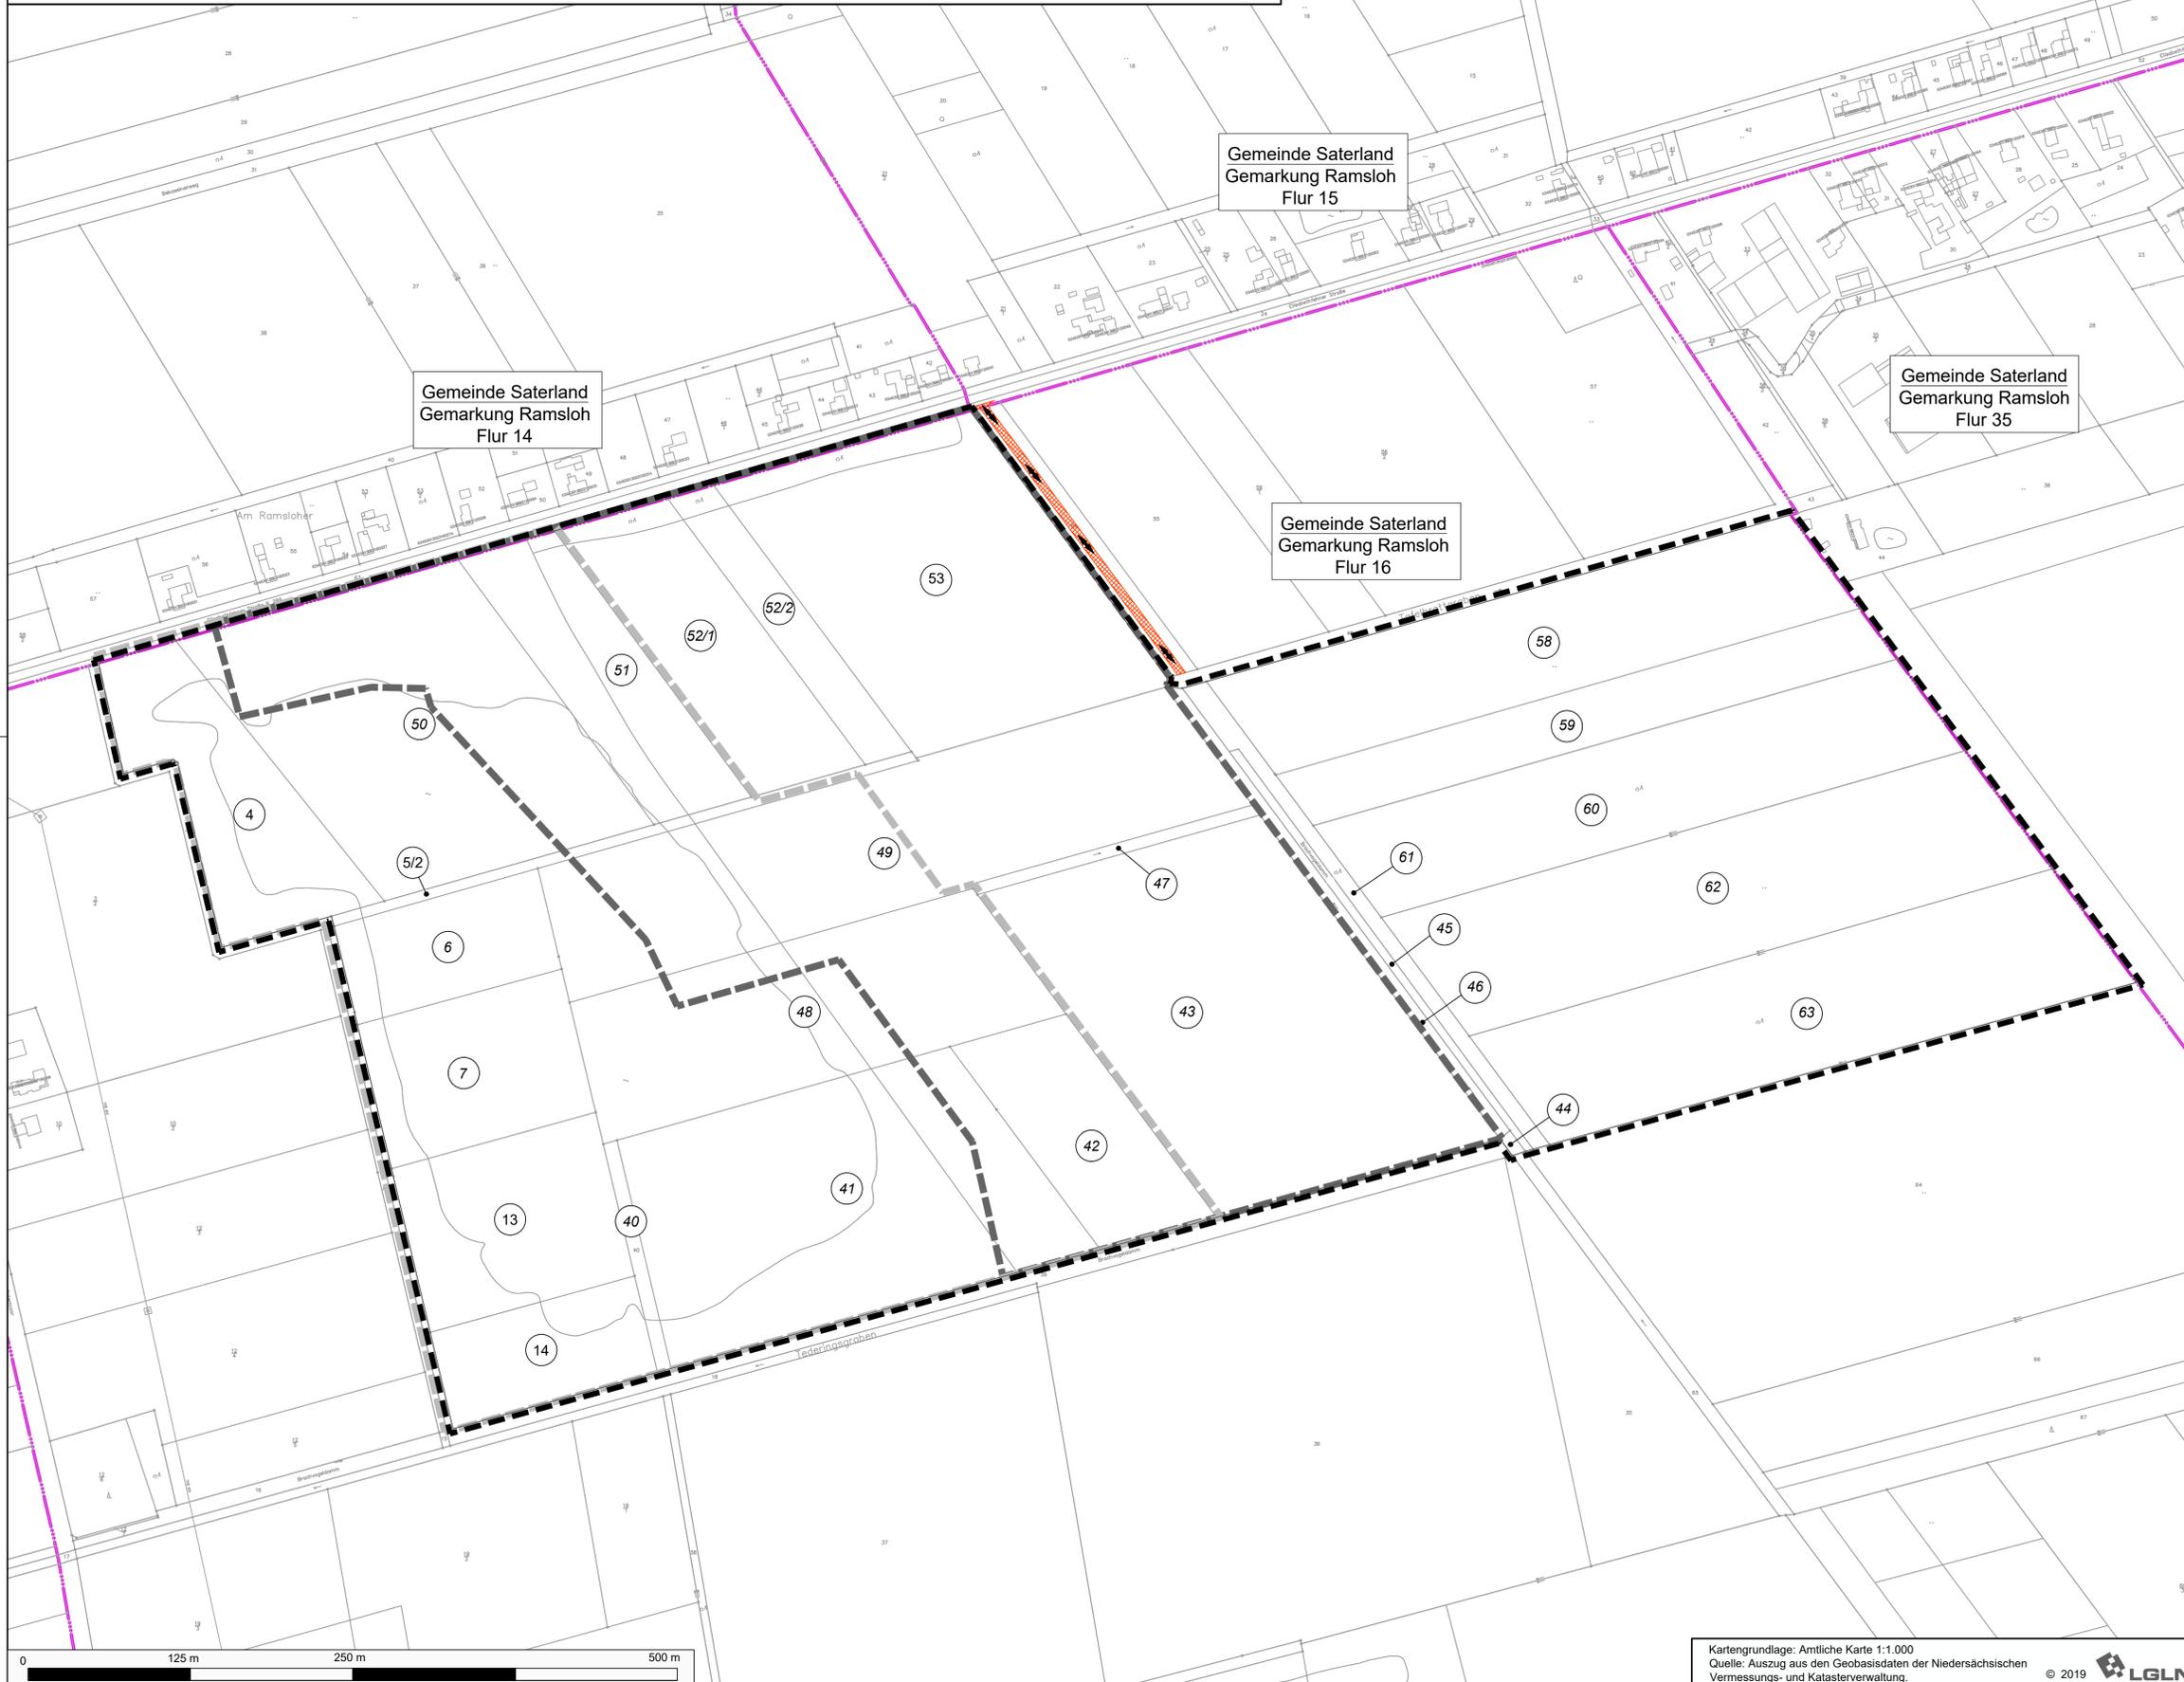

Planzeichenerklärung

Planung

- Grenze Antragsgebiet des Änderungsverfahrens/ Grenze der Abbaustätte
- Grenze der Abbaustätte (gem. PFB vom 02.11.2004, Az: BA 70.1 27/99A)
- Grenze der Abbaustätte (gem. PFB vom 17.09.2001, Az: BA 70.1 27/99)
- direkt betroffene Flurstücke innerhalb der Bodenabbaustätte

Bestand

- Flurgrenze
- Flurstücksgrenze
- Flurstücksnummer
- Gebäude
- Zuwegung
- bestehende Anbindung der Abbaustätte an Elisabethfehner Straße

Eigentumsverhältnisse

(vgl. Anlage 8 der Antragsunterlagen)

**Niemeyer GmbH
& Co. KG**

Niemeyer GmbH & Co. KG
Industriestr. 13
26683 Saterland/Ramsloh

**2. Osterweiterung südlich Elisabethfehner Straße,
Ramsloh**

Planart: **Liegenschaftskarte**

Maßstab	Projekt: 20-2947	Datum		Unterschrift	
		Bearbeitet:	09/2024	Turnwald	
1 : 2.500	Plan-Nr. 3	Gezeichnet:	09/2024	Turnwald	
		Geprüft:	09/2024	Diekmann	

Diekmann • Mosebach & Partner

Regionalplanung • Stadt- und Landschaftsplanung • Entwicklungs- und Projektmanagement
26180 Rastede Oldenburger Straße 86 Tel. (04402)977930-0 www.diekmann-mosebach.de

Kartengrundlage: Amtliche Karte 1:1.000
Quelle: Auszug aus den Geobasisdaten der Niedersächsischen Vermessungs- und Katasterverwaltung. © 2019