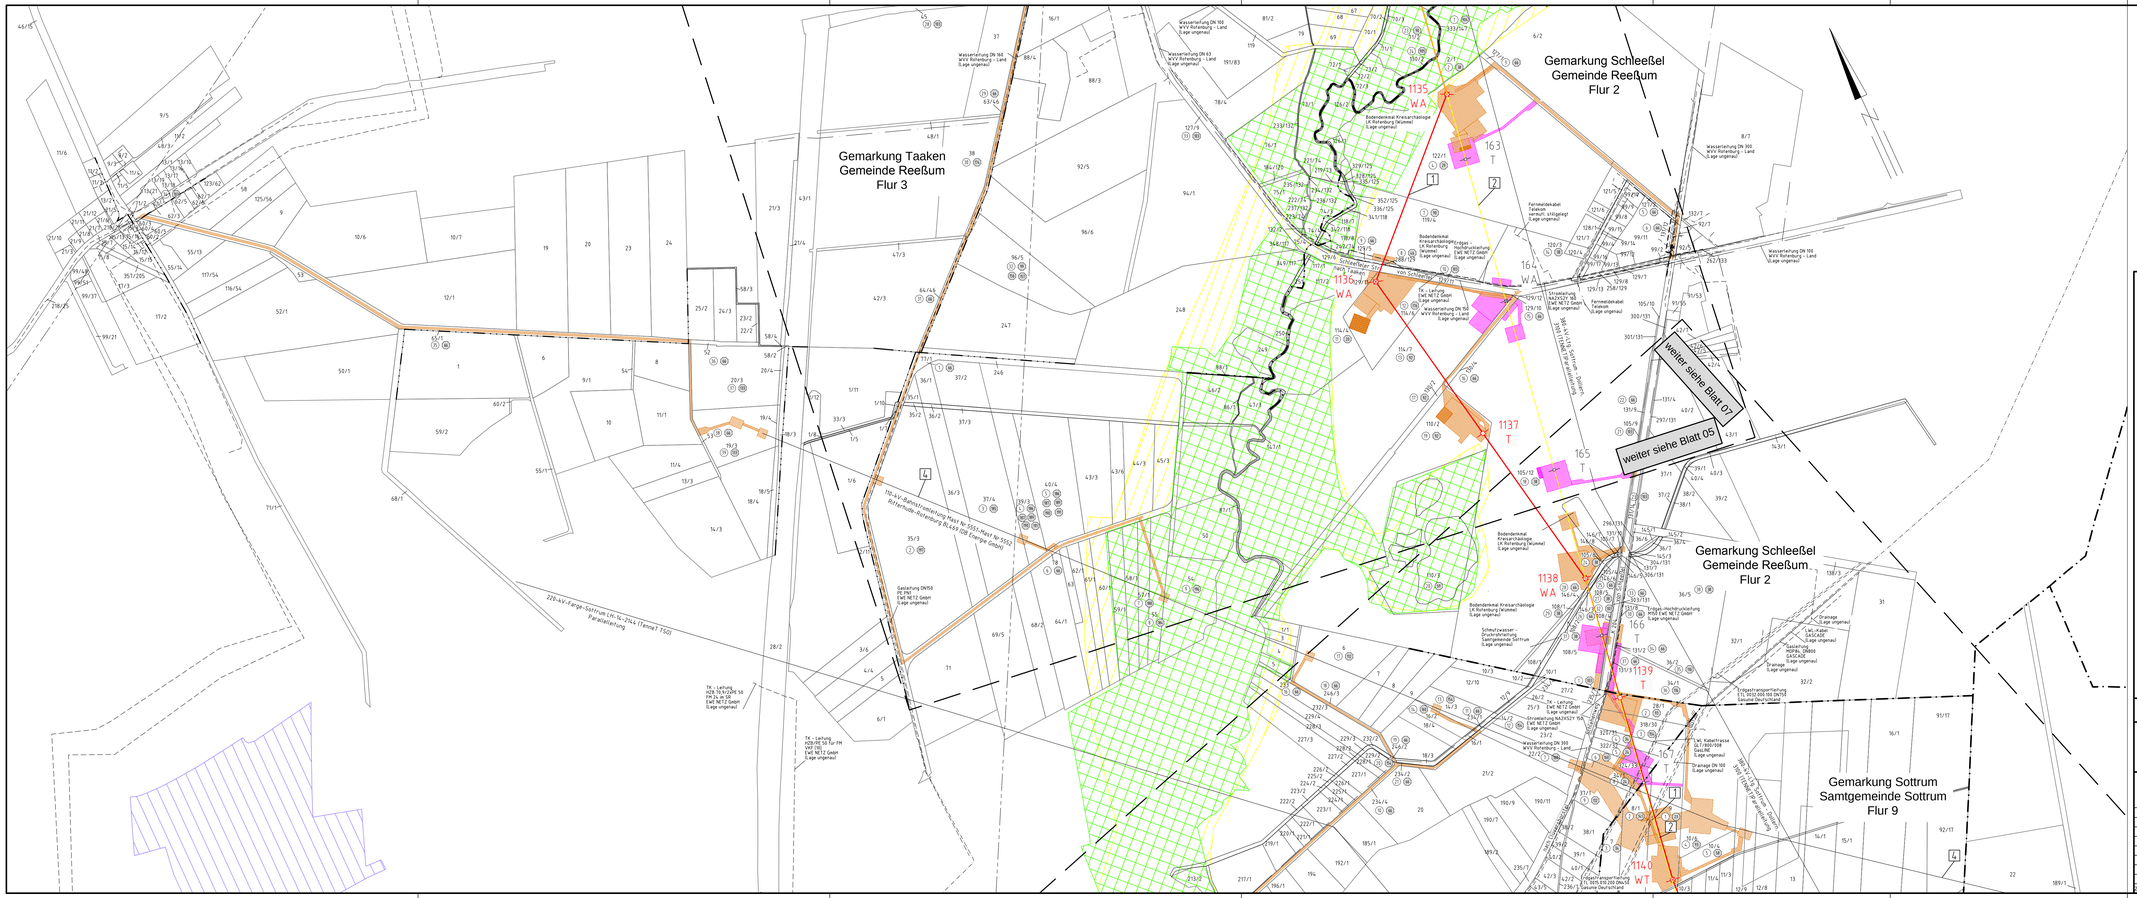

TENNET
Taking power further

380-kV-Leitung
Stade - Landesbergen

Anlage 1
Anhang 1
Blatt 6/7

Abschnitt3: Elsdorf - Sottrum

LH-14-3111

Wegenutzungsplan

Mast Nr .1135 - Mast Nr. 1139

Legende:

Mastnummer
Masttyp
380-kV-Leitung
Raum Elsdorf - UW Sottrum
Zuwegung Neubau
Arbeitsfläche Neubau
Trassenachse
Zuwegung öffentlich
Zuwegung Rückbau
Rückbau
Arbeitsfläche Rückbau

Schutzgebiete:

- EU Vogelschutzgebiet
- FFH-Gebiete
- Landschaftsschutzgebiet
- Naturschutzgebiet
- Wasserschutzgebiet f. UG

Grenzen:

- Land
- Kreis
- Stadt/Gem.
- Gemarkung
- Flur
- Flurstück
- WA-Winkelabspannmast
- T-Tragmast
- WT-Winkeltragmast

Bauwerksnummer:

1. LH-14-3111 380-kV-Leitung Stade - Landesbergen Abschnitt 3: Elsdorf - Sottrum, Tennet TSO GmbH
2. LH-14-2142 220-kV-Leitung Stade - Sottrum, Teilabschnitt: Raum Elsdorf - UW Sottrum, Tennet TSO GmbH
3. 110-kV-Bahnstromleitung Mast Nr 5551-Mast Nr.5552 Rotenburg-Rotenburg BL469 (DB Energie GmbH)

Quellvermerk: Auszug aus den Geobasisdaten der Niedersächsischen Vermessungs- und Katasterverwaltung
© 2017 LGLN

Planfeststellungsunterlage

Aufgestellt
Bayreuth, 10.09.2018

eqos Energie
Deutschland GmbH
Wolfhezerstraße 29
D-86916 Kaufbeuren
Leitungsplanung

Maßstab	Einheit
1 : 5000	Meter

	Datum	Name
Bearb.	07.09.2018	Wunder
Gepr.	07.09.2018	Neumann
Norm		
Org.-Einheit LPG-NH		

Zust.	Änderung	Datum	Name	Urspr.

Sitzungsgemäß ausgelegen in der Zeit
vom .....
bis .....

Zeit und Ort der Auslegung sind vor Auslegung ortsüblich bekannt gemacht worden

Gemeinde: .....

Dienstsiegel/Unterschrift .....

Planfeststellungsbehörde