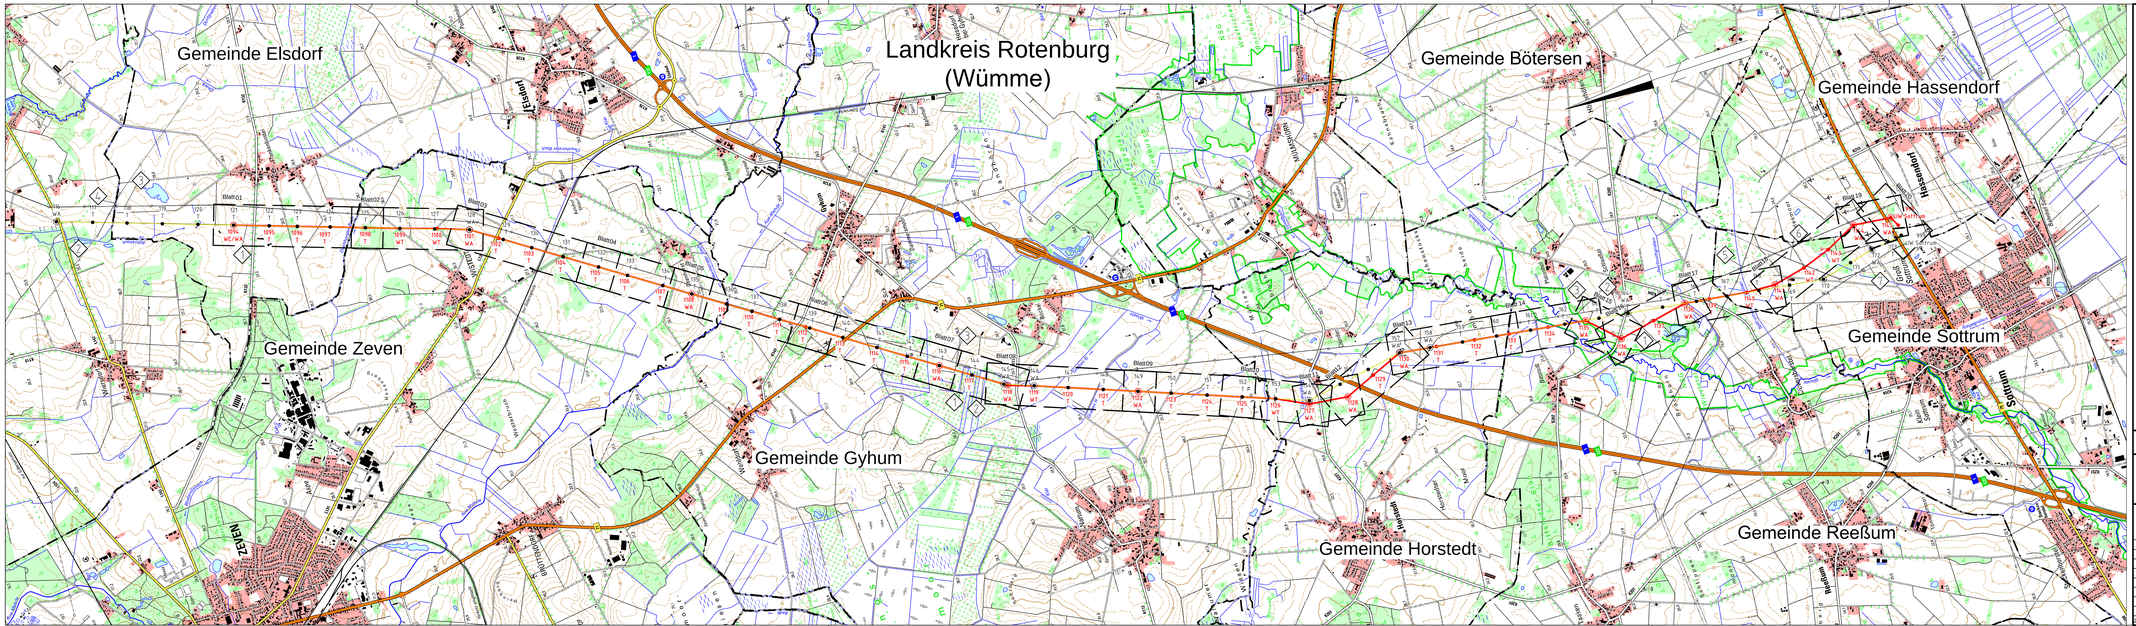

TENNET
Taking power further

Anlage 2.1
Blatt 1/1

380-kV-Leitung
Stade - Landesbergen

Abschnitt 3: Elsdorf - Sottrum,

LH-14-3111

Übersichtsplan

Legende:

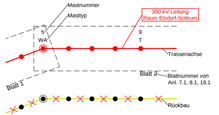

Grenzen:

Land
Kreis
Stadt/Gem.

WA - Winkelabsperrmast
T - Tragmast
WT - Winkeltragmast

Bezeichnung Leitung:

1. 380-kV-Leitung Stade-Landesbergen, Abschnitt 3: Elsdorf-Sottrum LH-14-3111 (Tenne T TSO)
2. 220-kV-Leitung Stade-Sottrum LH-14-2142 Rückbau (Tenne T TSO)
3. 380-kV-Leitung Sottrum-Dollern LH-14-3900 (Tenne T TSO) Parallelleitung
4. 110-kV-Leitung Mast Nr 023-Mast Nr 024 Abzweig Zeven, 1195 (Avacon AG)
5. 110-kV-Bahnstromleitung Mast Nr 5551-Mast Nr 5552 Rittershude-Rohenburg BL449 (DB Energie GmbH)
6. 110-kV-Leitung Mast Nr 004-Mast Nr 006 Sottrum-Siftensen, 1192 (Avacon AG)
7. 220-kV-Farge-Sottrum LH-14-2144 (Tenne T TSO) Parallelleitung

Quellvermerk: Auszug aus den Geobasisdaten der Niedersächsischen Vermessungs- und Katasterverwaltung
© 2017 LGLN

Planfeststellungsunterlage

Aufgestellt
Bayern AG,
TenneT TSO GmbH

10.09.2018

eqos Energie
Deutschland GmbH
Niederlassung Süd-West
Z-Büro Ulm/Neu-Ulm
Leitungsplanung

Maßstab: 1 : 25000
Einheit: Meter

	Datum	Name
Bearb.	07.09.2018	Wunder
Gepr.	07.09.2018	Neumann
Norm	EN 50341-2-4:2016	
Org.-Einheit LPG-NH		

TENNET
Taking power further

Zust.	Änderung	Datum	Name	Urspr.

Sitzungsgemäß ausgelegen in der Zeit
vom _____
bis _____

Zeit und Ort der Auslegung sind vor Auslegung ortsüblich bekannt gemacht worden.

Gemeinde: _____

Dienstsiegel/Unterschrift _____

Planfeststellungsbehörde