


# 380-kV-Leitung Stade - Landesbergen

Abschnitt: Stade - Sottrum,

LH-14-3111

## Übersichtsplan Kompensationsfläche

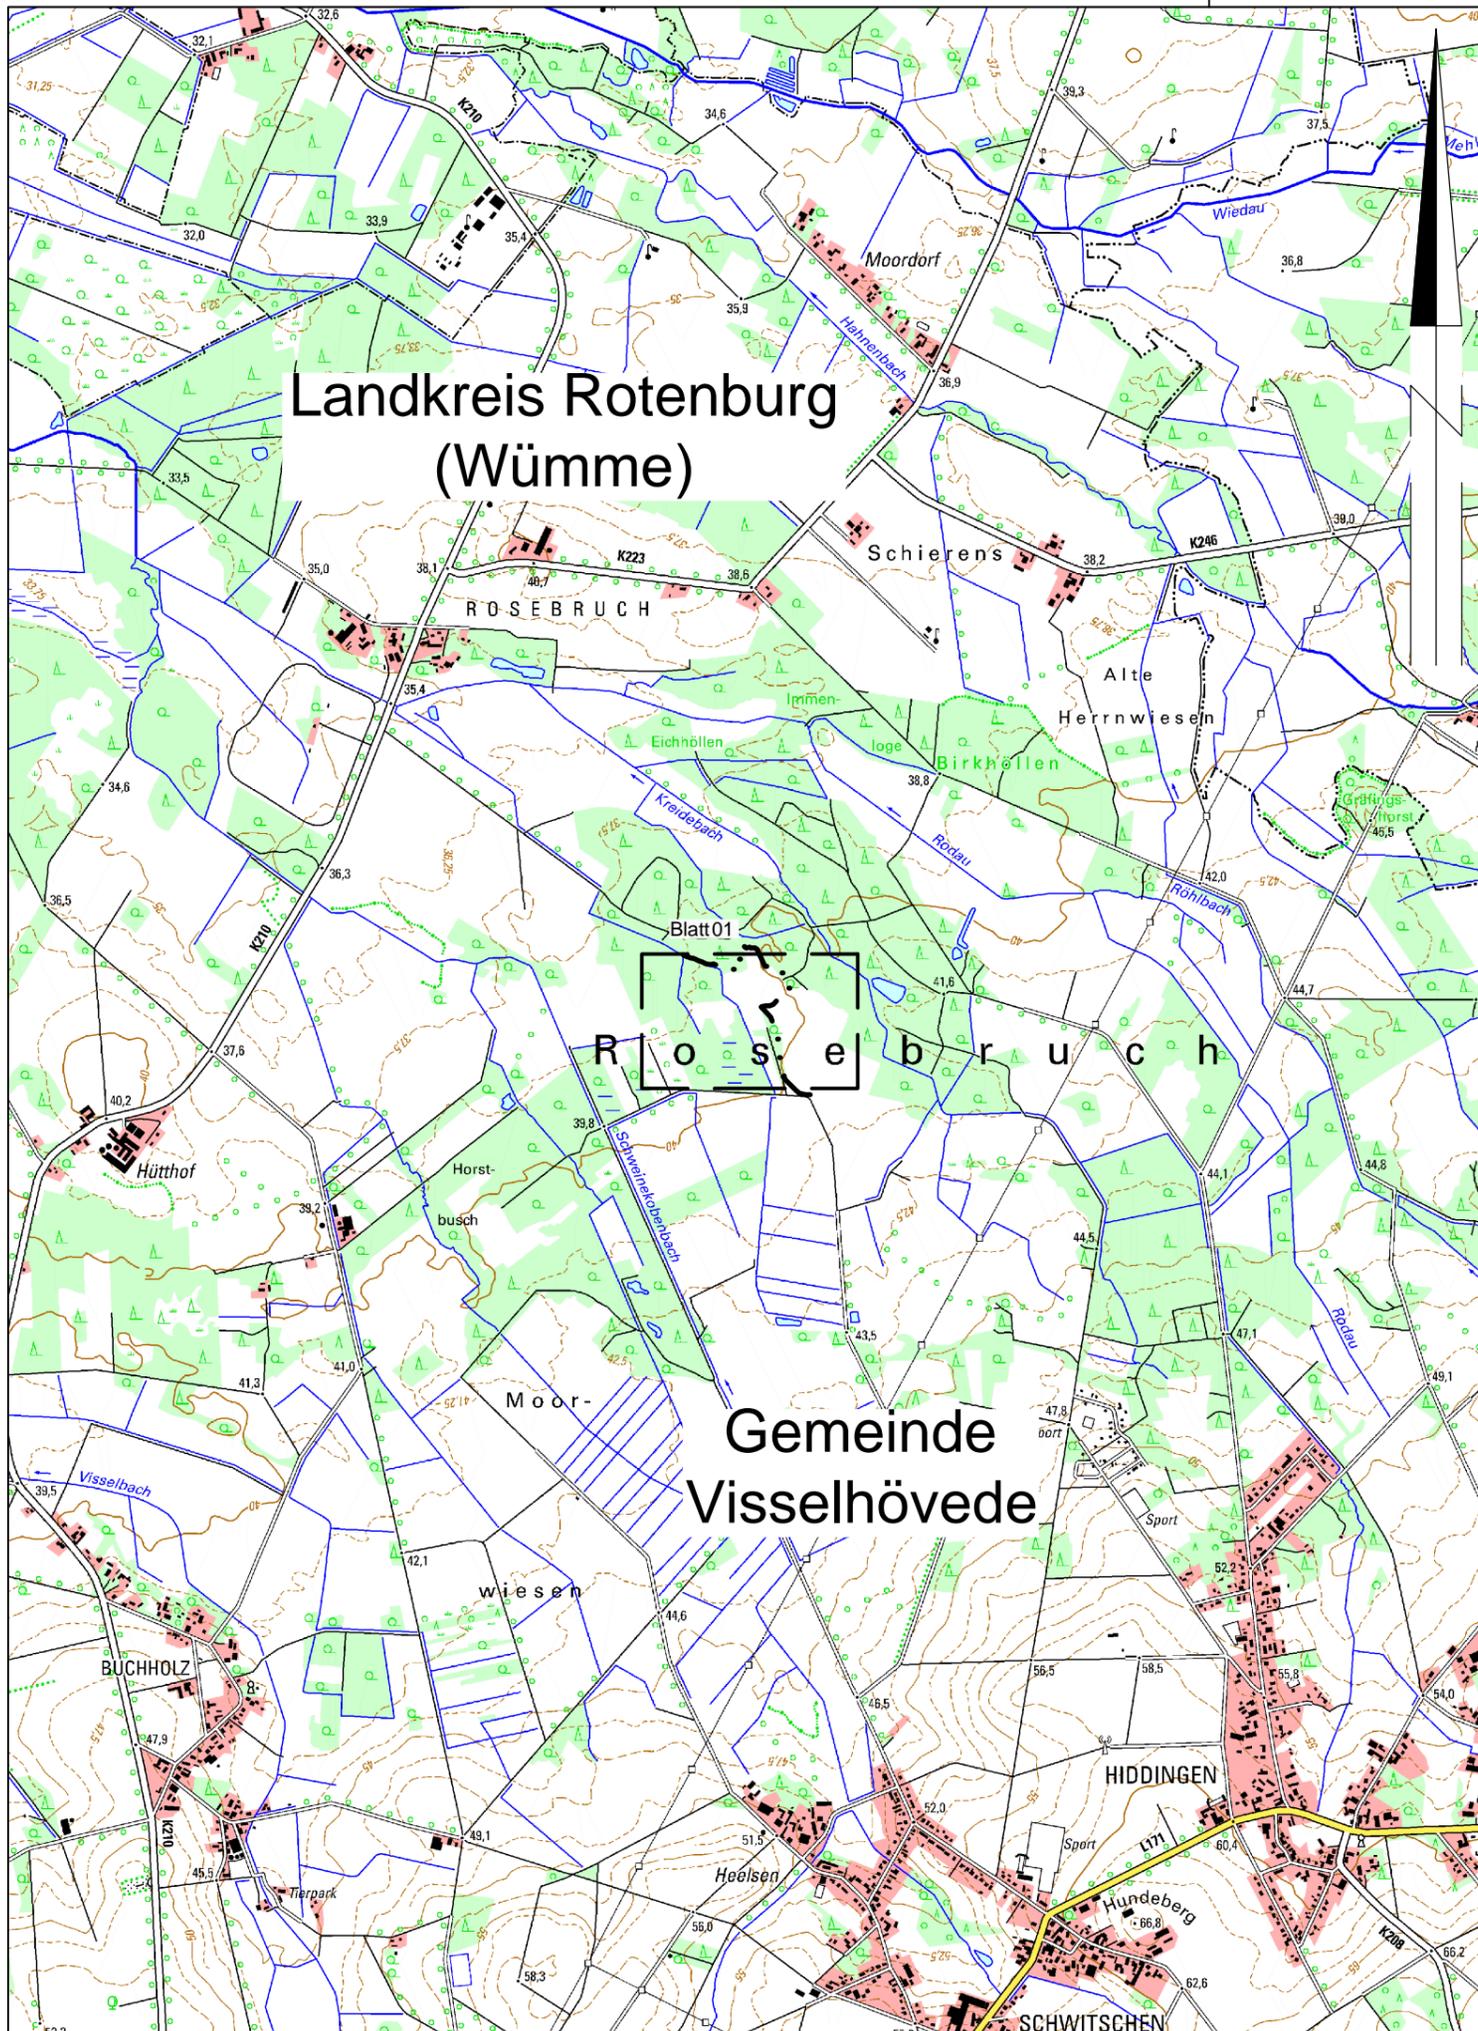

**Legende:**



Blatt 01 Blattnummer von  
Anl. 7.3

**Grenzen:**

- Land 
- Kreis 
- Stadt/Gem. 

Quellvermerk: Auszug aus den Geobasisdaten der Niedersächsischen Vermessungs- und Katasterverwaltung  
© 2017 LGLN

### Planfeststellungsunterlage

Aufgestellt 10.09.2018  
Bayern AG,  
TenneT TSO GmbH

Satzungsgemäß ausgelegt in der Zeit  
vom .....  
bis .....

Zeit und Ort der Auslegung sind vor Auslegung ortsüblich bekannt gemacht worden

Gemeinde: .....

*Jaoko* *Neje*

**eqos Energie** Deutschland GmbH  
Wolfenthalstraße 29  
D-88400 Biberach  
Leitungsplanung

Maßstab  
1 : 25000

Einheit  
Meter

Dienstiegel/Unterschrift .....

Planfeststellungsbehörde

	Datum	Name
Bearb.	07.09.2018	Wunder
Gepr.	07.09.2018	Neumann
Norm	EN 50341-2-4:2016	
Org.-Einheit	LPG-NH	



Zust.	Änderung	Datum	Name	Urspr.: