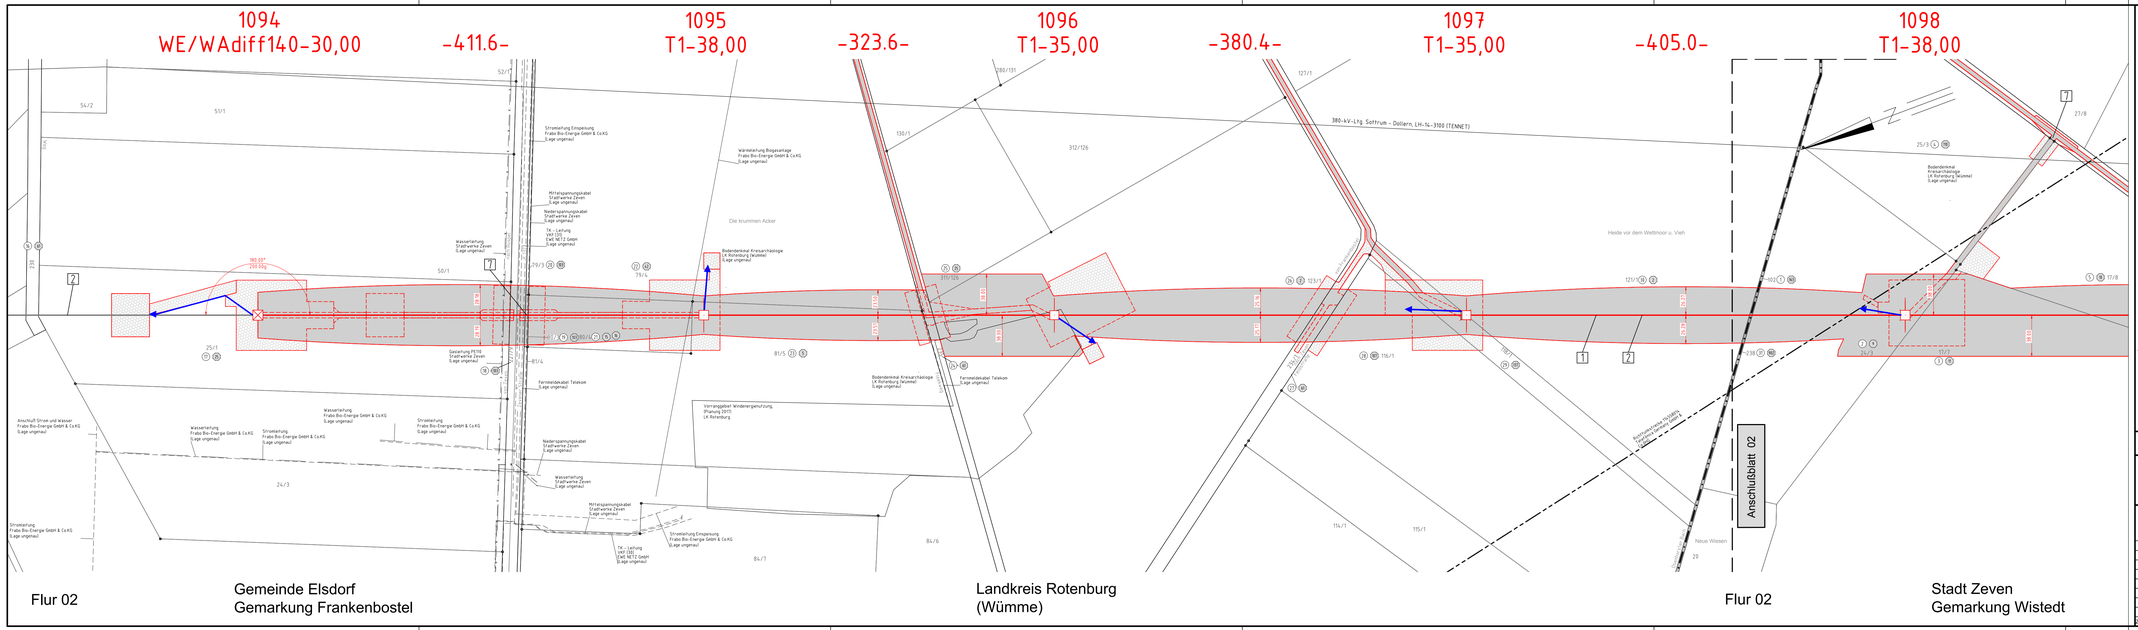

TENNET
Taking power further

Anlage 7.1
Blatt 01/20

Neubau 380-kV-Leitung Stade - Landesbergen

Abschnitt 3: Elsdorf - Sottrum

LH-14-3111

Lage-/Grunderwerbsplan

Mast Nr. 1094 - Mast Nr. 1098

1 Neubau der 380-kV-Leitung Stade - Landesbergen (LH-14-3111), TenneT TSO GmbH
M 1094 - 999 UW Sottrum, nst

2 Rückbau der 220-kV-Leitung Stade - Sottrum (LH-14-2142), TenneT TSO GmbH
M 118 - UW Sottrum, gab

7 temporäre Grabenverrohrung

Legende:

1 WA160-24,00 -325.0- 2 T1-26,00

Mastnummer
Mastfuß
Arbeitsflächen
Feldlänge
T-Trassenachse
Schutzbereich
dauerh. Zufahrt
Schutzbereichsbegrenzung
vorübergh. Zufahrt
Bemaßung des Schutzbereiches

1 Bauwerksnummer
Naturschutzfachliche Maßnahmennummer
Eigentümerschlüssel nr.
Grundstückordnungsnummer
Flurstücknummer
Mast - Rückbau
Abspannmast - Neubau
Winkelmast - Neubau
Tragmast - Neubau
Einleitstelle
Rückbau

Grenzen:

Land
Kreis
Stadt/Gem.
Gemarkung
Flur
Flurstück
Flurbereinigung

Quellvermerk: Auszug aus den Geobasisdaten der Niedersächsischen Vermessungs- und Katasterverwaltung
© 2017 LGLN

Planfeststellungsunterlage

Aufgestellt
Bayreuth, 10.09.2018

eqos Energie
Deutschland GmbH
Wölfelstraße 29
D-95448 Bayreuth
Leitungsplanung

Maßstab	Einheit
1 : 2000	Meter

	Datum	Name
Bearb.	07.09.2018	Jöhler
Gepr.	07.09.2018	Neumann
Norm	DIN EN 50341-2-4: 2016	
Org.-Einheit LPG-NH	-	

TENNET Taking power further

Zust.	Änderung	Datum	Name	Urspr.

Sitzungsgemäß ausgelegen in der Zeit
vom .....
bis .....
Zeit und Ort der Auslegung sind vor Auslegung ortsüblich bekannt gemacht worden
Gemeinde: .....

Dienstsiegel/Unterschrift .....
Planfeststellungsbehörde