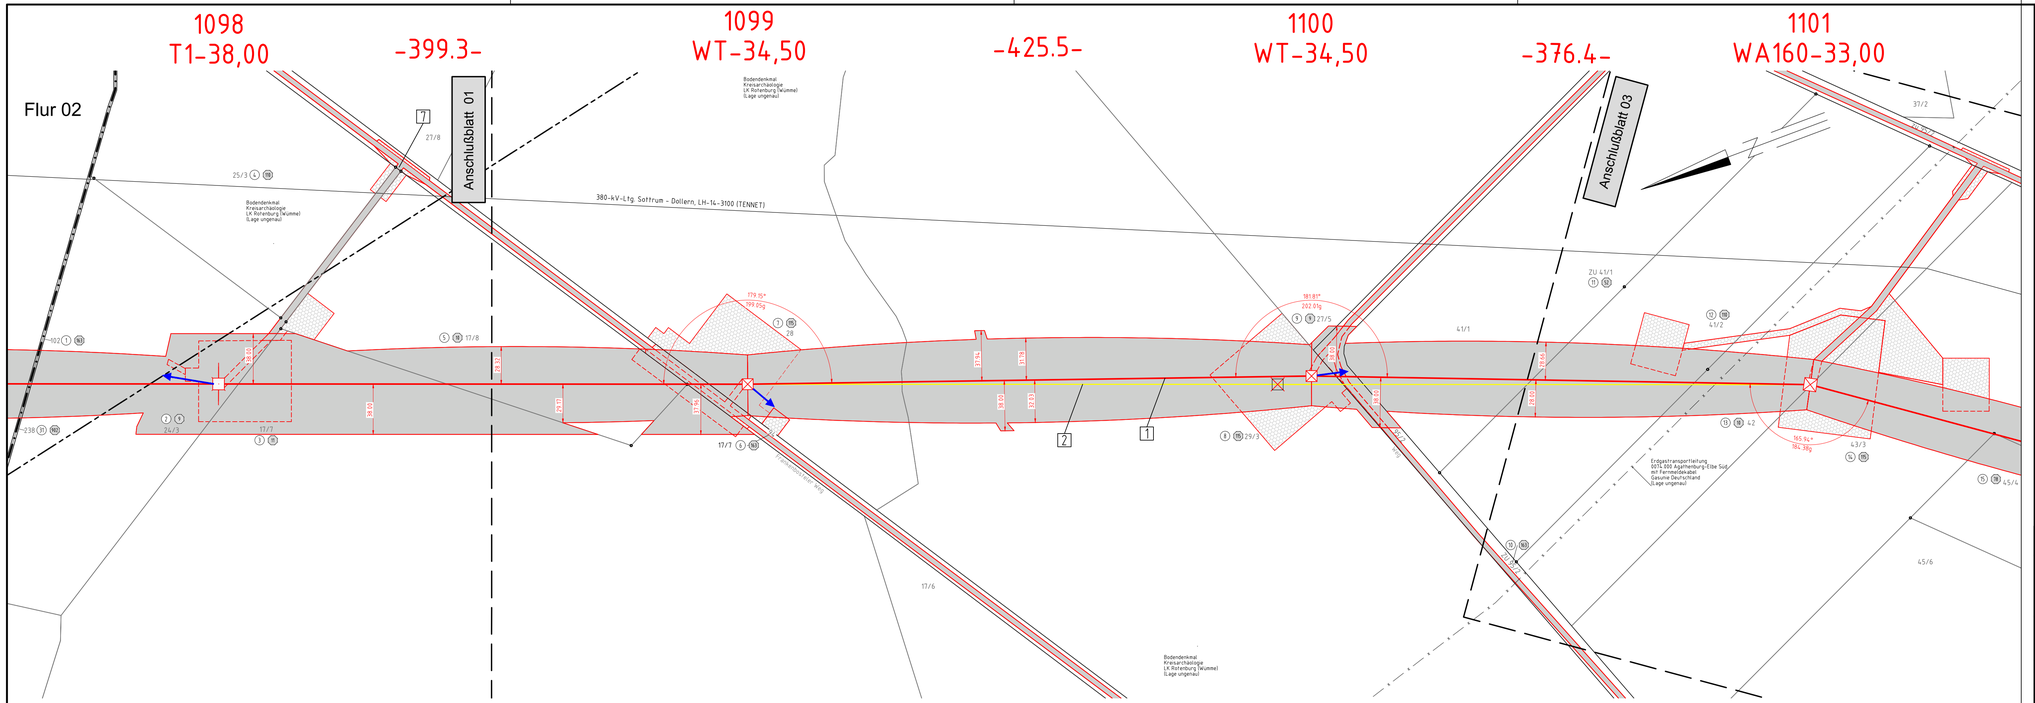


Anlage 7.1
Blatt 02/20

# Neubau 380-kV-Leitung LH-14-3111

Abschnitt 3: Elsdorf - Sottrum

Stade - Landesbergen

# Lage-/Grunderwerbsplan

Mast Nr. 1098 - Mast Nr. 1101

1 Neubau der 380-kV-Leitung Stade - Landesbergen (LH-14-3111), TenneT TSO GmbH
M 1094 - 998 UW Sottrum, rot

2 Rückbau der 220-kV-Leitung Stade - Sottrum (LH-14-2142), TenneT TSO GmbH
M 116 - UW Sottrum, gelb

7 temporäre Grabenverrohrung

## Legende:




1 Bauwerksnummer
42 Naturschutzfachliche Maßnahmennummer
3 Eigentümerschlüsselnr.
5 Grundstücksordnungsnummer
37 Flurstücksnummer
Mast - Rückbau
Abspannmast - Neubau
Winkeltragmast - Neubau
Tragmast - Neubau
Einleitstelle
Rückbau

## Grenzen:

Land
Kreis
Stadt/Gem.
Gemarkung
Flur
Flurstück
Flurbereinigung

Quellvermerk: Auszug aus den Geobasisdaten der Niedersächsischen Vermessungs- und Katasterverwaltung
© 2017 LGLN
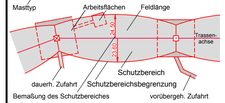
## Planfeststellungsunterlage

Aufgestellt
Bayreuth, 10.09.2018

eqos Energie
Deutschland GmbH
Wolfenstraße 29
D-86420 Diedorf
Leitungsplanung

| Maßstab | Einheit |
|---|---|
| 1 : 2000 | Meter |

| | Datum | Name |
|---|---|---|
| Bearb. | 07.09.2018 | Johler |
| Gepr. | 07.09.2018 | Neumann |
| Norm | DIN EN 50341-2-4: 2016 | |
| Org.-Einheit LPG-NH | - | |

| Zust. | Änderung | Datum | Name | Urspr.: |
|---|---|---|---|---|

Satzungsgemäß ausgelegen in der Zeit
vom .....
bis .....

Zeit und Ort der Auslegung sind vor Auslegung ortsüblich bekannt gemacht worden

Gemeinde: .....

Dienstsiegel/Unterschrift .....

Planfeststellungsbehörde