

# Neubau 380-kV-Leitung LH-14-3111

## Abschnitt 3: Elsdorf - Sottrum Stade - Landesbergen

### Lage-/Grunderwerbsplan

Mast Nr. 1116 - Mast Nr. 1118

- 1 Neubau der 380-kV-Leitung Stade - Landesbergen (LH-14-3111), TenneT TSO GmbH  
M 1094 - 999 UW Sottrum, rot
- 2 Rückbau der 220-kV-Leitung Stade - Sottrum (LH-14-2142), TenneT TSO GmbH  
M 1116 - UW Sottrum, gelb
- 7 temporäre Grabenverrohrung

**Legende:**

**1** Masttyp

**2** Mastnummer

**3** Bauwerksnummer

**4** Naturschutzfachliche Maßnahmennummer

**5** Eigentümerschlüsselnr.

**6** Flurstücksnummer

**7** Grundstücksordnungsnummer

**8** Mast - Rückbau

**9** Abspannmast - Neubau

**10** Winkeltragsmast - Neubau

**11** Tragsmast - Neubau

**12** Einleitstelle

**13** Rückbau

**Grenzen:**

Land

Kreis

Stadt/Gem.

Gemarkung


Flur

Flurstück

Flurbereinigung

Quellvermerk: Auszug aus den Geobasisdaten der Niedersächsischen Vermessungs- und Katasterverwaltung © 2017 LGLN

<b>Planfeststellungsunterlage</b>		Satzungsgemäß ausgelegen in der Zeit	
Aufgestellt Bayreuth, 10.09.2018		vom ..... bis .....	
Zeit und Ort der Auslegung sind vor Auslegung ortsüblich bekannt gemacht worden		Gemeinde: .....	
Dienstesiegel/Unterschrift		Planfeststellungsbehörde	
Deutschland GmbH Wolfenitalstraße 29 D-38400 Bismarck Leitungsplanung		Maßstab 1 : 2000	Einheit Meter
		Datum	Name
		Bearb. 07.09.2018	Johler
		Gepr. 07.09.2018	Neumann
		Norm	DIN EN 50341-2-4: 2016
		Org.-Einheit	LPG-NH
Zust.	Änderung	Datum	Name
			Urspr.:

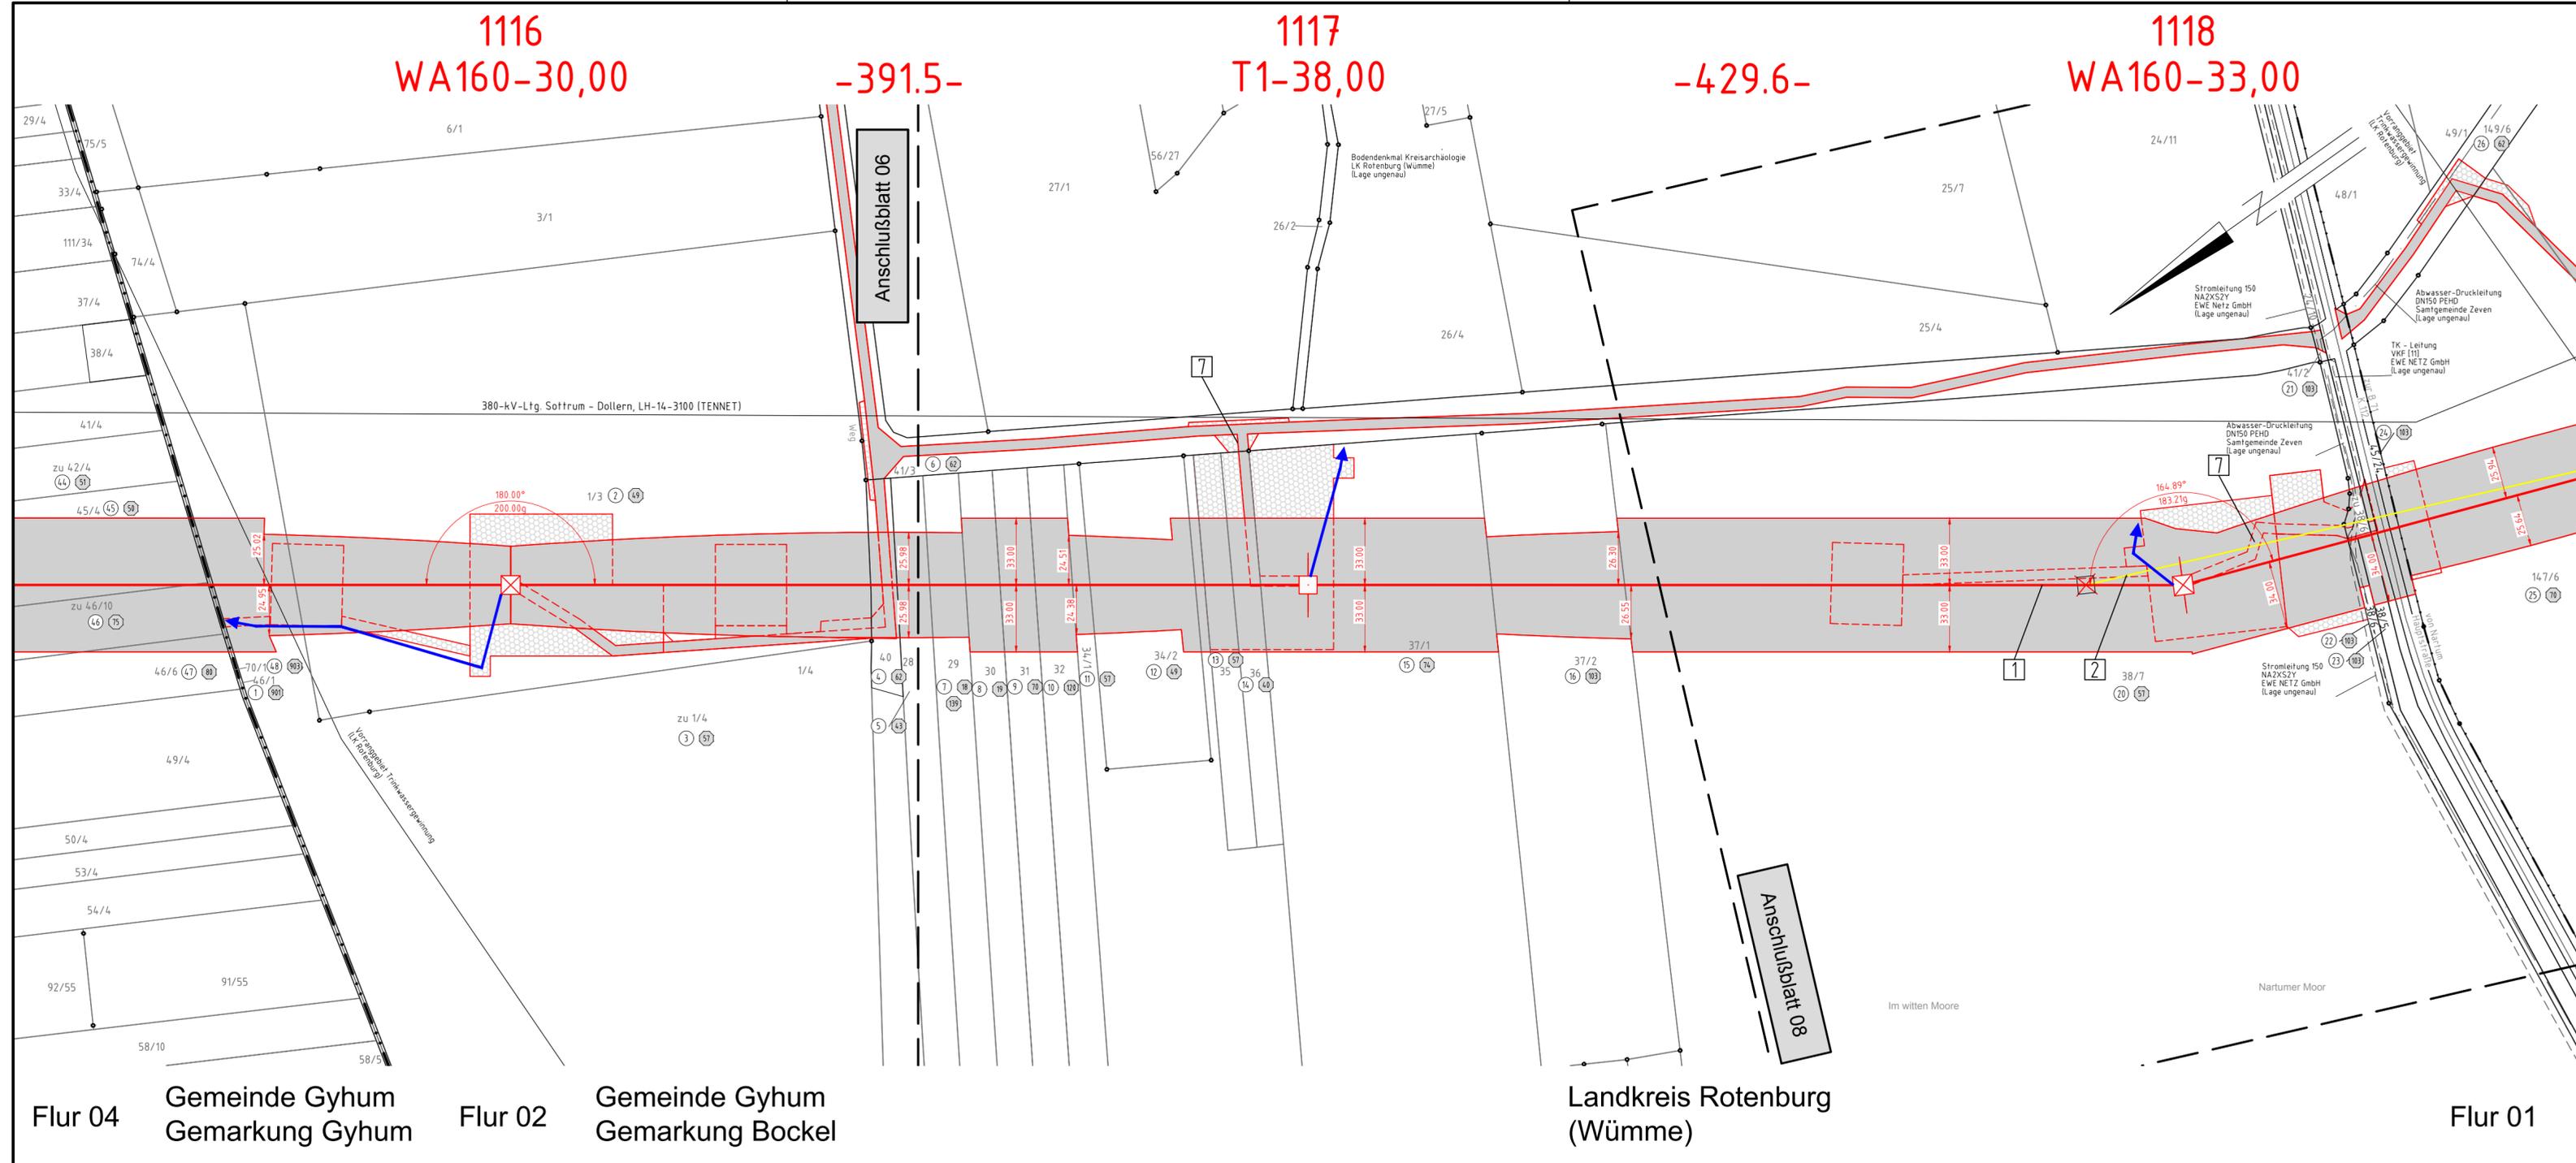

Flur 04 Gemeinde Gyhum Gemarkung Gyhum Flur 02 Gemeinde Gyhum Gemarkung Bockel

Landkreis Rotenburg (Wümme)

Flur 01