

Neubau 380-kV-Leitung LH-14-3111


Abschnitt 3: Elsdorf - Sottrum Stade - Landesbergen

Lage-/Grunderwerbsplan

Mast Nr. 1127 - Mast Nr. 1128

- 1 Neubau der 380-kV-Leitung Stade - Landesbergen (LH-14-3111), TenneT TSO GmbH
M 1094 - 999 UW Sottrum, rot
- 2 Rückbau der 220-kV-Leitung Stade - Sottrum (LH-14-2142), TenneT TSO GmbH
M 116 - UW Sottrum, gelb
- 6 temporäre Grabenverrohrung

Legende:

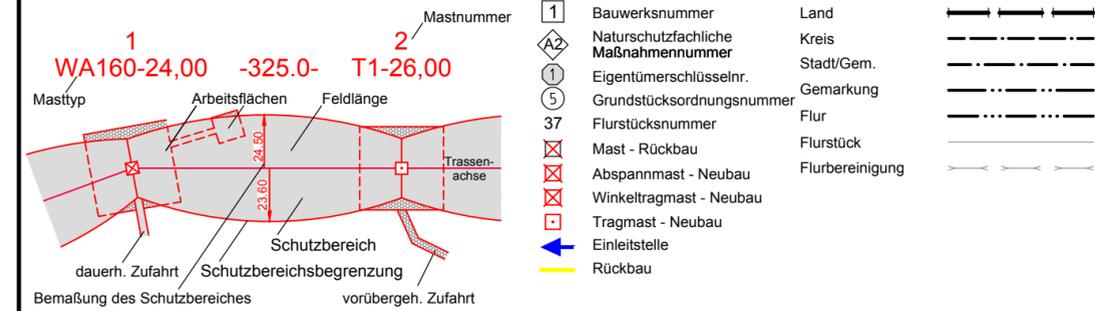

Quellvermerk: Auszug aus den Geobasisdaten der Niedersächsischen Vermessungs- und Katasterverwaltung
© 2017 LGLN

Planfeststellungsunterlage

Aufgestellt
Bayreuth, 10.09.2018

Johler *Neumann*

Satzungsgemäß ausgelegen in der Zeit
vom
bis

Zeit und Ort der Auslegung sind vor Auslegung ortsüblich bekannt gemacht worden


Gemeinde:

	Deutschland GmbH Wolfentalstraße 29 D-88400 Biberach Leitungsplanung	Maßstab 1 : 2000	Einheit Meter
	Datum Name	Bearb. 07.09.2018 Johler	Gepr. 07.09.2018 Neumann
Norm DIN EN 50341-2-4: 2016		Org.-Einheit LPG-NH -	

Dienstsigel/Unterschrift

Planfeststellungsbehörde

Zust.	Änderung	Datum	Name	Urspr.:

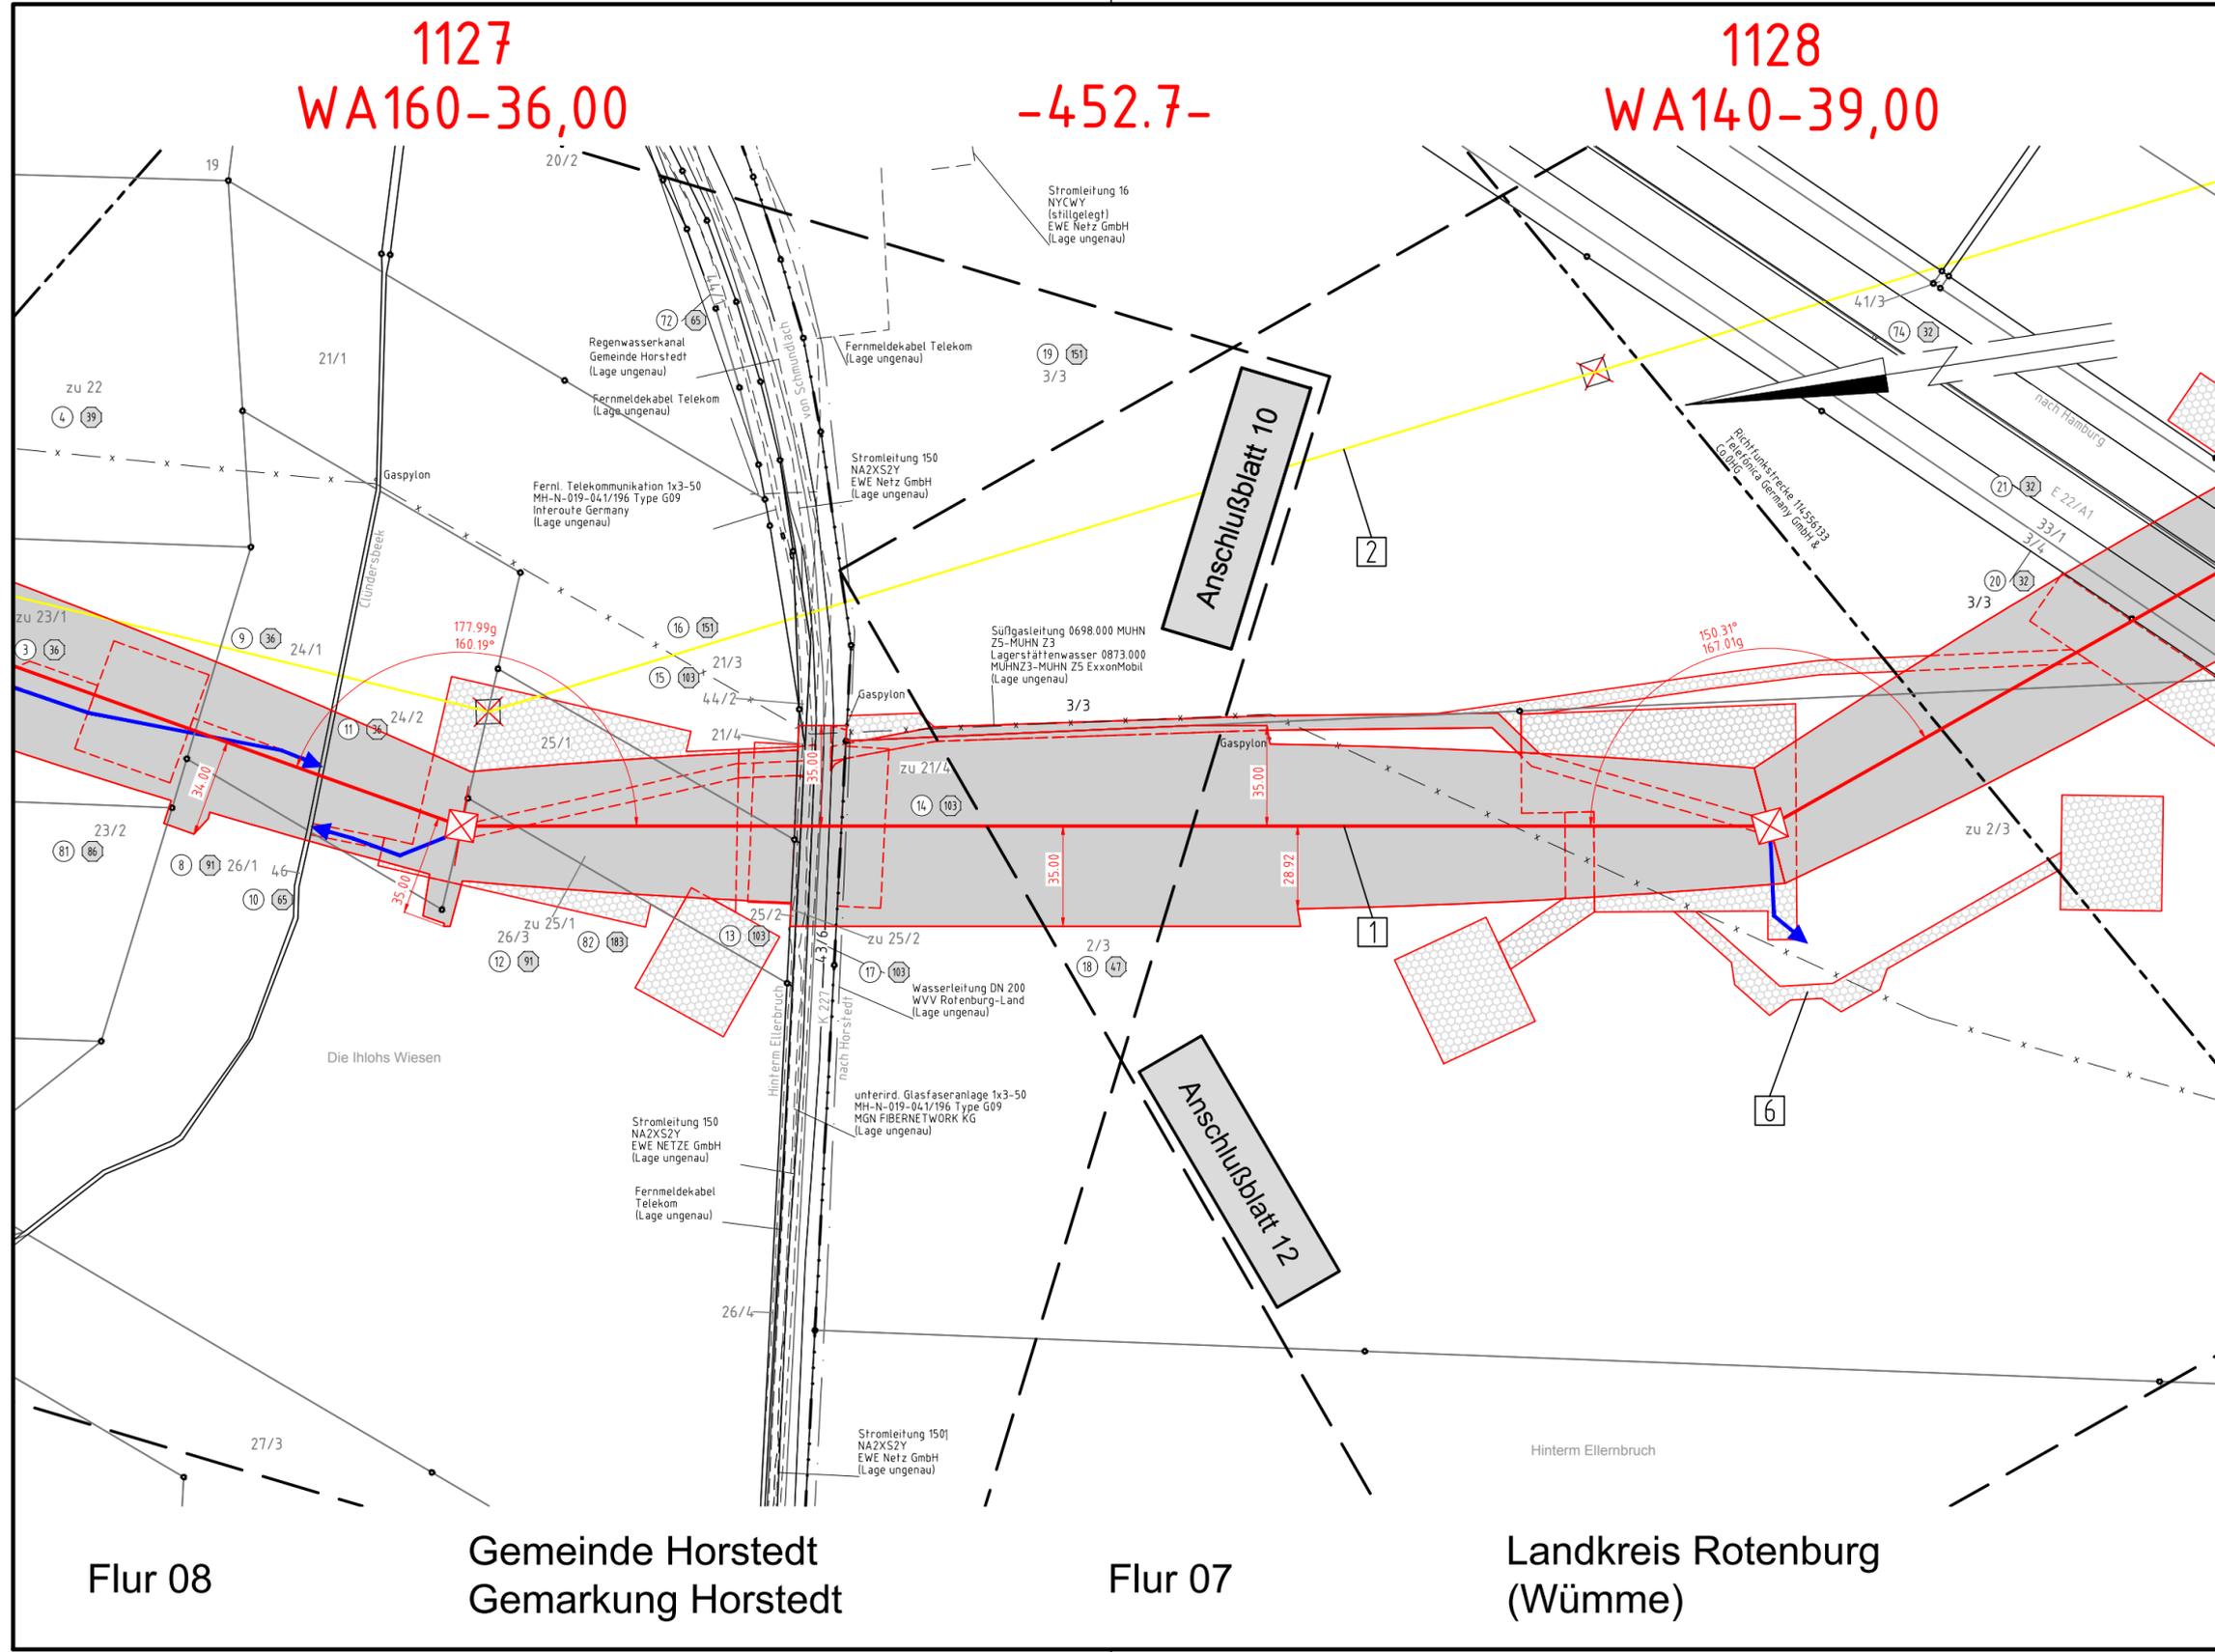

Flur 08

Gemeinde Horstedt
Gemarkung Horstedt

Flur 07

Landkreis Rotenburg
(Wümme)