

# Neubau 380-kV-Leitung LH-14-3111

## Abschnitt 3: Elsdorf - Sottrum Stade - Landesbergen

### Lage-/Grunderwerbsplan

Mast Nr. 1130 - Mast Nr. 1133

- 1 Neubau der 380-kV-Leitung Stade - Landesbergen (LH-14-3111), TenneT TSO GmbH  
M 1094 - 999 UW Sottrum, rot
- 2 Rückbau der 220-kV-Leitung Stade - Sottrum (LH-14-2142), TenneT TSO GmbH  
M 116 - UW Sottrum, gelb

**Legende:**

<p>1 WA160-24,00</p> <p>2 T1-26,00</p> <p>325,0</p> <p>Masttyp</p> <p>Arbeitsflächen</p> <p>Feldlänge</p> <p>Schutzbereich</p> <p>dauerh. Zufahrt</p> <p>vorübergeh. Zufahrt</p>	<p>1 Bauwerksnummer</p> <p>2 Naturschutzfachliche Maßnahmennummer</p> <p>1 Eigentümerschlüsselnr.</p> <p>5 Grundstücksordnungsnummer</p> <p>37 Flurstücksnummer</p> <p>3 Mast - Rückbau</p> <p>⊗ Abspannmast - Neubau</p> <p>⊗ Winkeltragmast - Neubau</p> <p>⊗ Tragmast - Neubau</p> <p>← Einleitstelle</p> <p>→ Rückbau</p>	<p><b>Grenzen:</b></p> <p>Land</p> <p>Kreis</p> <p>Stadt/Gem.</p> <p>Gemarkung</p> <p>Flur</p> <p>Flurstück</p> <p>Flurbereinigung</p>
--	---	--

Quellvermerk: Auszug aus den Geobasisdaten der Niedersächsischen Vermessungs- und Katasterverwaltung  
© 2017 LGLN

**Planfeststellungsunterlage**

Satzungsgemäß ausgelegt in der Zeit vom ..... bis .....

Aufgestellt Bayreuth, 10.09.2018


Zeit und Ort der Auslegung sind vor Auslegung ortsüblich bekannt gemacht worden

Gemeinde: .....

Dienstsiegel/Unterschrift .....

Planfeststellungsbehörde .....

<p>Deutschland GmbH Wolffensalstraße 29 D-88400 Biberach Leitungsplanung</p>	Maßstab	Einheit		
	1 : 2000	Meter		
	Bearb. 07.09.2018	Name Johler		
	Gepr. 07.09.2018	Name Neumann		
	Norm	DIN EN 50341-2-4: 2016		
	Org.-Einheit	LPG-NH		
<p>Taking power further</p>				
Zust.	Änderung	Datum	Name	Urspr.:

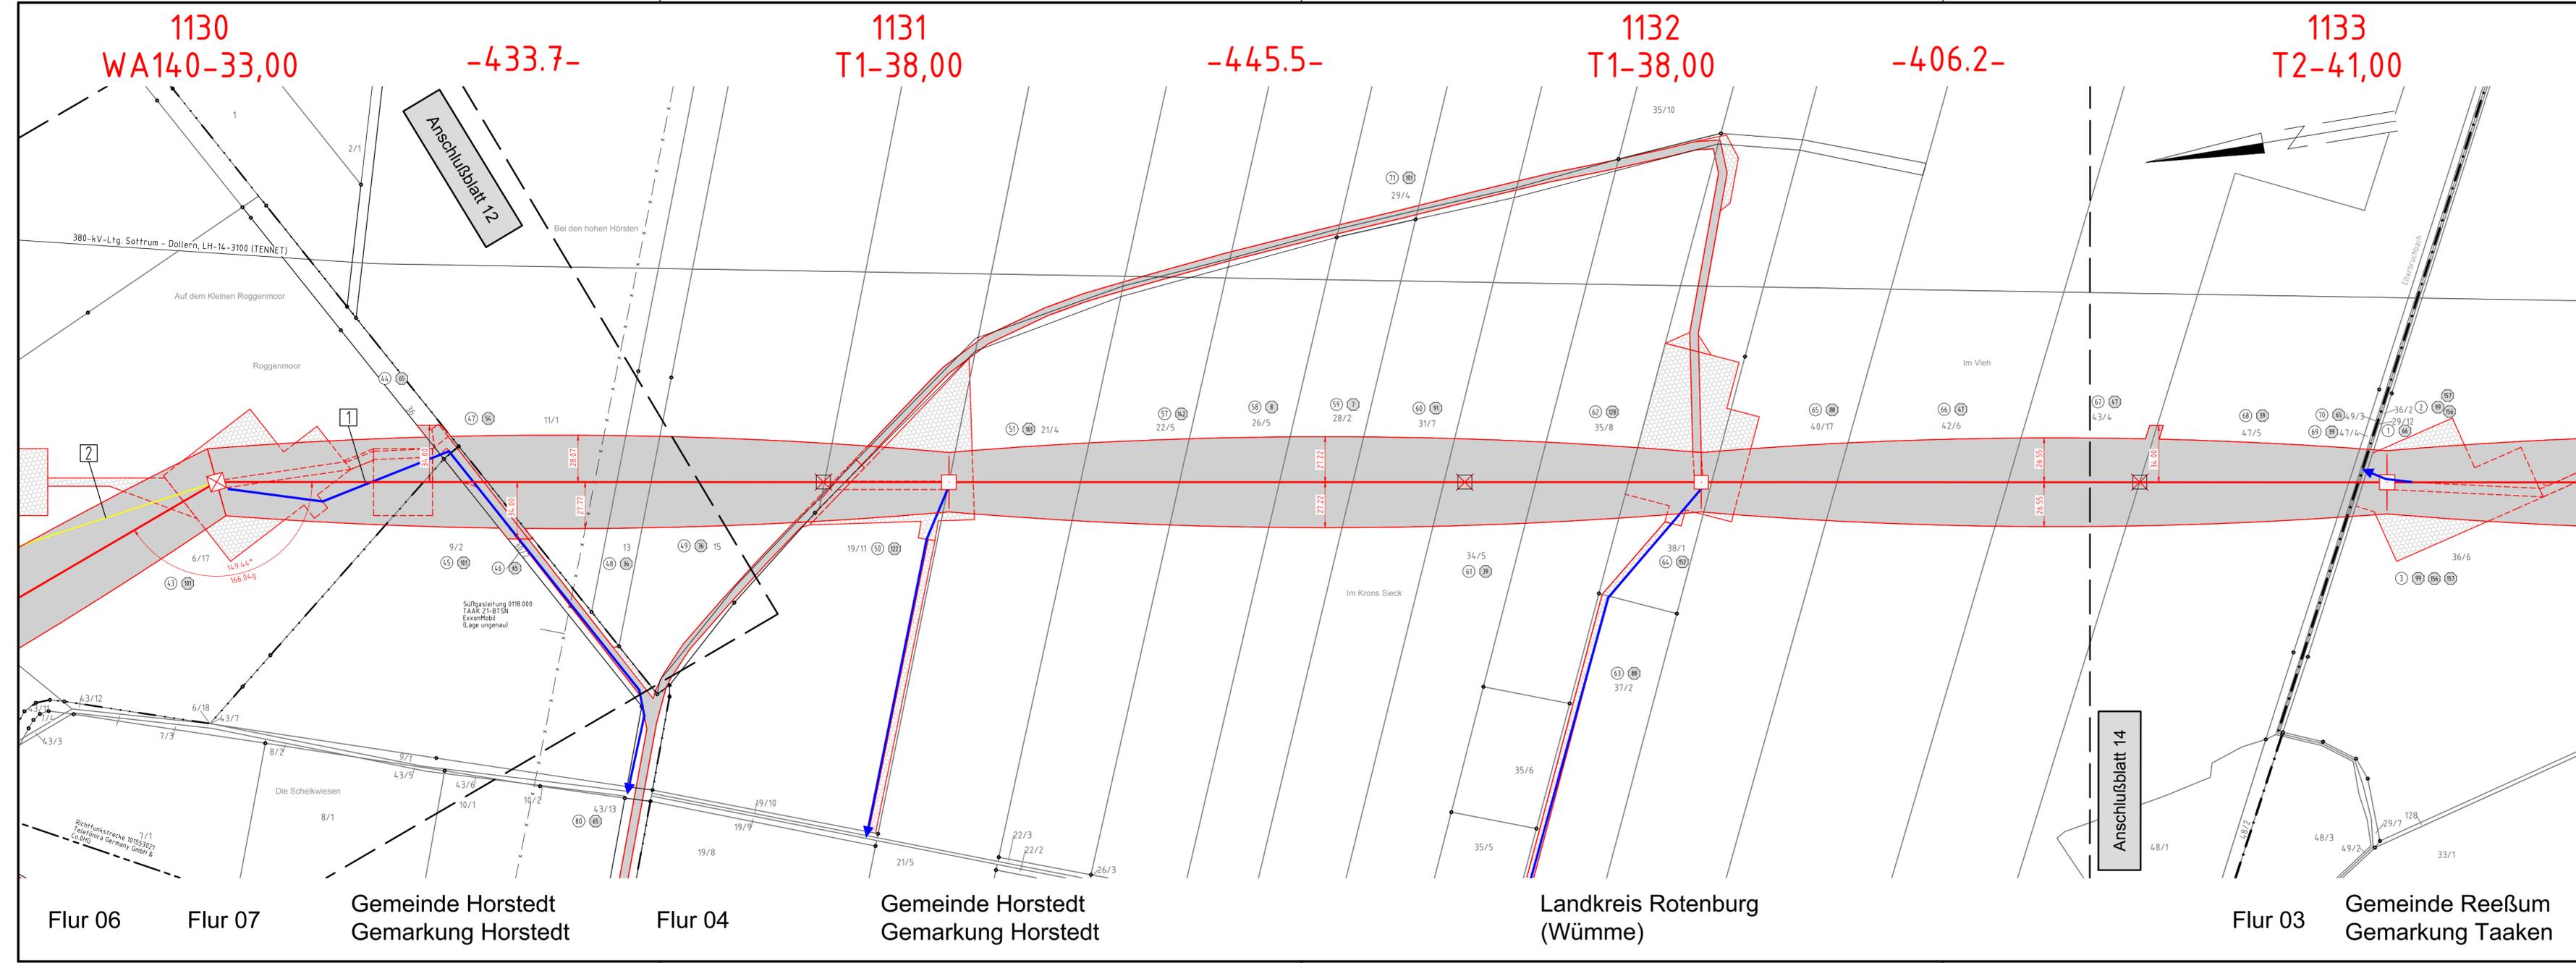

Flur 06    Flur 07    Gemeinde Horstedt Gemarkung Horstedt    Flur 04    Gemeinde Horstedt Gemarkung Horstedt    Landkreis Rotenburg (Wümme)    Flur 03    Gemeinde Reeßum Gemarkung Taaken

Anschlussblatt 14

Anschlussblatt 12