


**Neubau  
380-kV-Leitung  
LH-14-3111**  
Abschnitt 3: Elsdorf - Sottrum  
Stade - Landesbergen  
**Lage-/Grunderwerbsplan**  
Mast Nr. 1133 - Mast Nr. 1135

- 1 Neubau der 380-kV-Leitung Stade - Landesbergen (LH-14-3111), TenneT TSO GmbH  
M 1084 - 899 LW Sottrum, rot
- 2 Rückbau der 220-kV-Leitung Stade - Sottrum (LH-14-2142), TenneT TSO GmbH  
M 116 - UW Sottrum, gelb

**Legende:**

1 Masttyp	2 Mastnummer	1 Bauwerksnummer	Land
WA160-24,00	-325,0-	A2	Kreis
T1-26,00		1	Stadt/Gem.
		2	Gemarkung
		3	Flur
		4	Flurstück
		5	Flurbereinigung
		6	
		7	
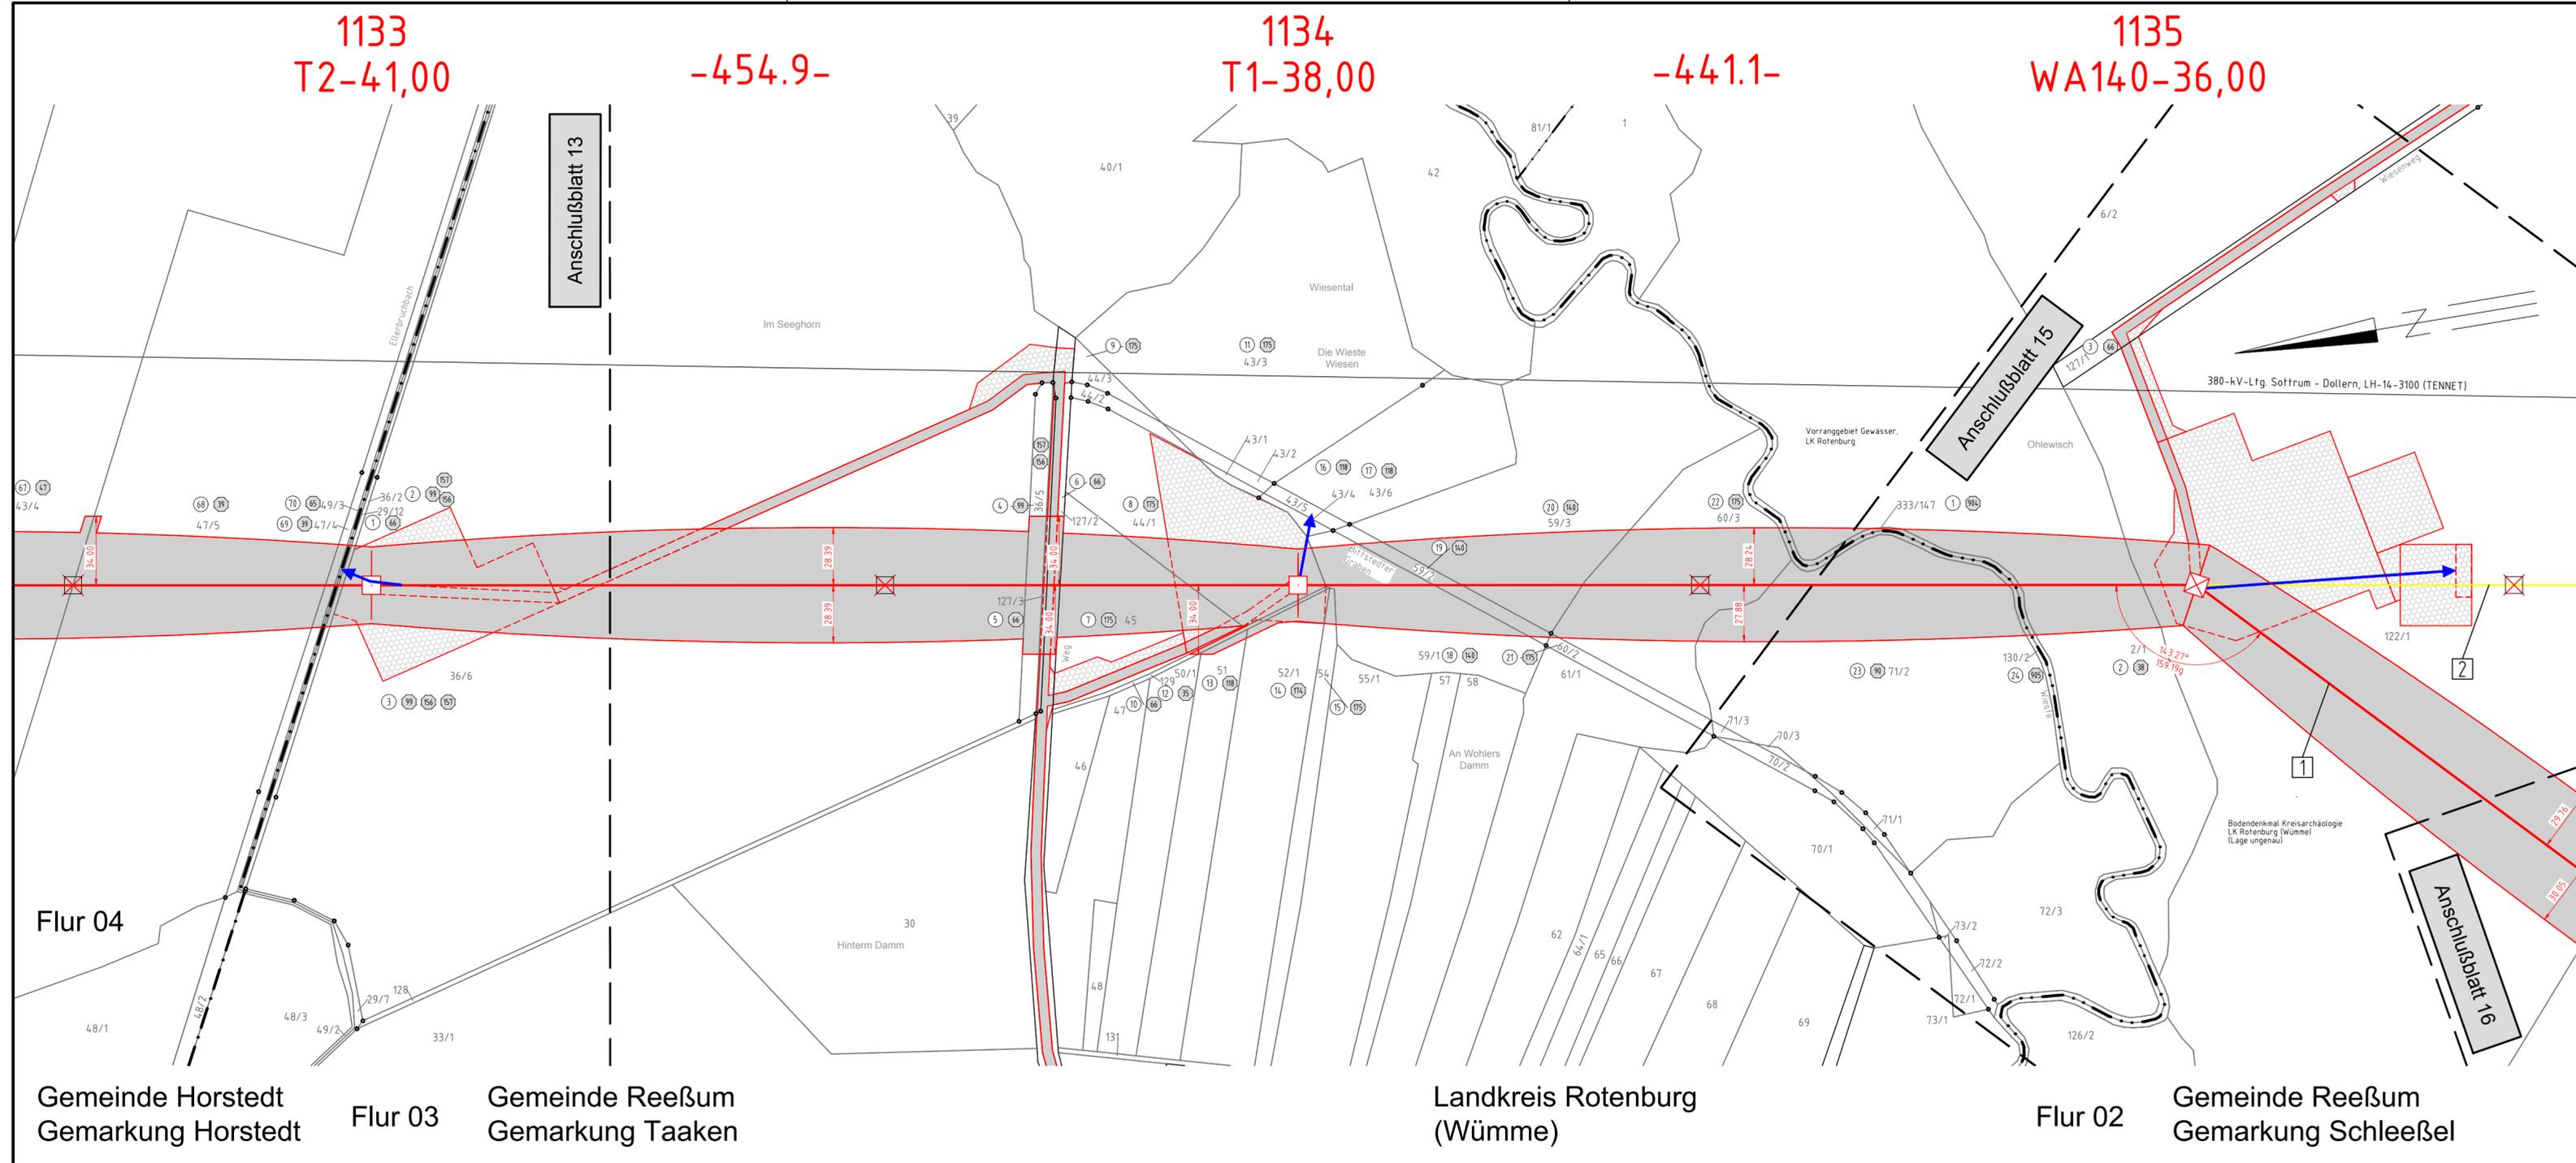

<b>Planfeststellungsunterlage</b>		Satzungsgemäß ausgelegen in der Zeit															
Aufgestellt Bayreuth, 10.09.2018		vom ..... bis .....															
<i>Großkopf</i> <i>Neumann</i>		Zeit und Ort der Auslegung sind vor Auslegung ortsüblich bekannt gemacht worden															
<i>Großkopf</i> <i>Neumann</i>		Gemeinde: .....															
Dienstsigel/Unterschrift .....		Planfeststellungsbehörde															
<table border="1"> <tr> <td><b>eqos Energie</b></td> <td>Deutschland GmbH Wölfelstraße 29 D-38400 Biersach Leitungsplanung</td> <td>Maßstab 1 : 2000</td> <td>Einheit Meter</td> </tr> </table>		<b>eqos Energie</b>	Deutschland GmbH Wölfelstraße 29 D-38400 Biersach Leitungsplanung	Maßstab 1 : 2000	Einheit Meter	<table border="1"> <thead> <tr> <th>Datum</th> <th>Name</th> </tr> </thead> <tbody> <tr> <td>Bearb. 07.09.2018</td> <td>Johler</td> </tr> <tr> <td>Gepr. 07.09.2018</td> <td>Neumann</td> </tr> <tr> <td>Norm</td> <td>DIN EN 50341-2-4: 2016</td> </tr> <tr> <td>Org.-Einheit</td> <td>LPG-NH</td> </tr> </tbody> </table>		Datum	Name	Bearb. 07.09.2018	Johler	Gepr. 07.09.2018	Neumann	Norm	DIN EN 50341-2-4: 2016	Org.-Einheit	LPG-NH
<b>eqos Energie</b>	Deutschland GmbH Wölfelstraße 29 D-38400 Biersach Leitungsplanung	Maßstab 1 : 2000	Einheit Meter														
Datum	Name																
Bearb. 07.09.2018	Johler																
Gepr. 07.09.2018	Neumann																
Norm	DIN EN 50341-2-4: 2016																
Org.-Einheit	LPG-NH																
<table border="1"> <thead> <tr> <th>Zust.</th> <th>Änderung</th> <th>Datum</th> <th>Name</th> <th>Urspr.:</th> </tr> </thead> <tbody> <tr> <td> </td> <td> </td> <td> </td> <td> </td> <td> </td> </tr> </tbody> </table>		Zust.	Änderung	Datum	Name	Urspr.:											
Zust.	Änderung	Datum	Name	Urspr.:													

Gemeinde Horstedt Gemarkung Horstedt    Flur 03    Gemeinde Reeßum Gemarkung Taaken    Landkreis Rotenburg (Wümme)    Flur 02    Gemeinde Reeßum Gemarkung Schleeßel