

Neubau 380-kV-Leitung LH-14-3111 Abschnitt 3: Elsdorf - Sottrum Stade - Landesbergen Lage-/Grunderwerbsplan Mast Nr. 1136 - Mast Nr. 1138

- 1 Neubau der 380-kV-Leitung Stade - Landesbergen (LH-14-3111), TenneT TSO GmbH
M 1084 - 999 LW Sottrum, rot
- 2 Rückbau der 220-kV-Leitung Stade - Sottrum (LH-14-2142), TenneT TSO GmbH
M 116 - UW Sottrum, gelb

Legende:

1 Masttyp	2 Mastnummer	1 Bauwerksnummer	Land
WA160-24,00	-325,0-	2 Naturschutzfachliche Maßnahmennummer	Kreis
-325,0-	T1-26,00	1 Eigentümerschlüsselnr.	Stadt/Gem.
Arbeitsflächen	Feldlänge	5 Flurstücksnummer	Gemarkung
Trassenachse	Schutzbereich	37 Mast - Rückbau	Flur
dauerh. Zufahrt	Schutzbereichsbegrenzung	Abspannmast - Neubau	Flurstück
Bemaßung des Schutzbereiches	vorübergeh. Zufahrt	Winkeltragmast - Neubau	Flurbereinigung
		Tragmast - Neubau	
		Einleitstelle	
		Rückbau	

Quellvermerk: Auszug aus den Geobasisdaten der Niedersächsischen Vermessungs- und Katasterverwaltung © 2017 LGLN

Planfeststellungsunterlage

Aufgestellt Bayreuth, 10.09.2018

Großh... *Neu...*

Satzungsgemäß ausgelegen in der Zeit vom bis


Zeit und Ort der Auslegung sind vor Auslegung ortsüblich bekannt gemacht worden

Gemeinde:

eqos Energie	Deutschland GmbH Wolfenstraße 29 D-38400 Biberach Leitungsplanung	Maßstab 1 : 2000	Einheit Meter
		Datum	Name
		Bearb. 07.09.2018	Johler
		Gepr. 07.09.2018	Neumann
		Norm DIN EN 50341-3-4: 01/2011	
		Org.-Einheit LPG-NH	
Zust.	Änderung	Datum	Name
		Urspr.:	

Dienstsiegel/Unterschrift

Planfeststellungsbehörde

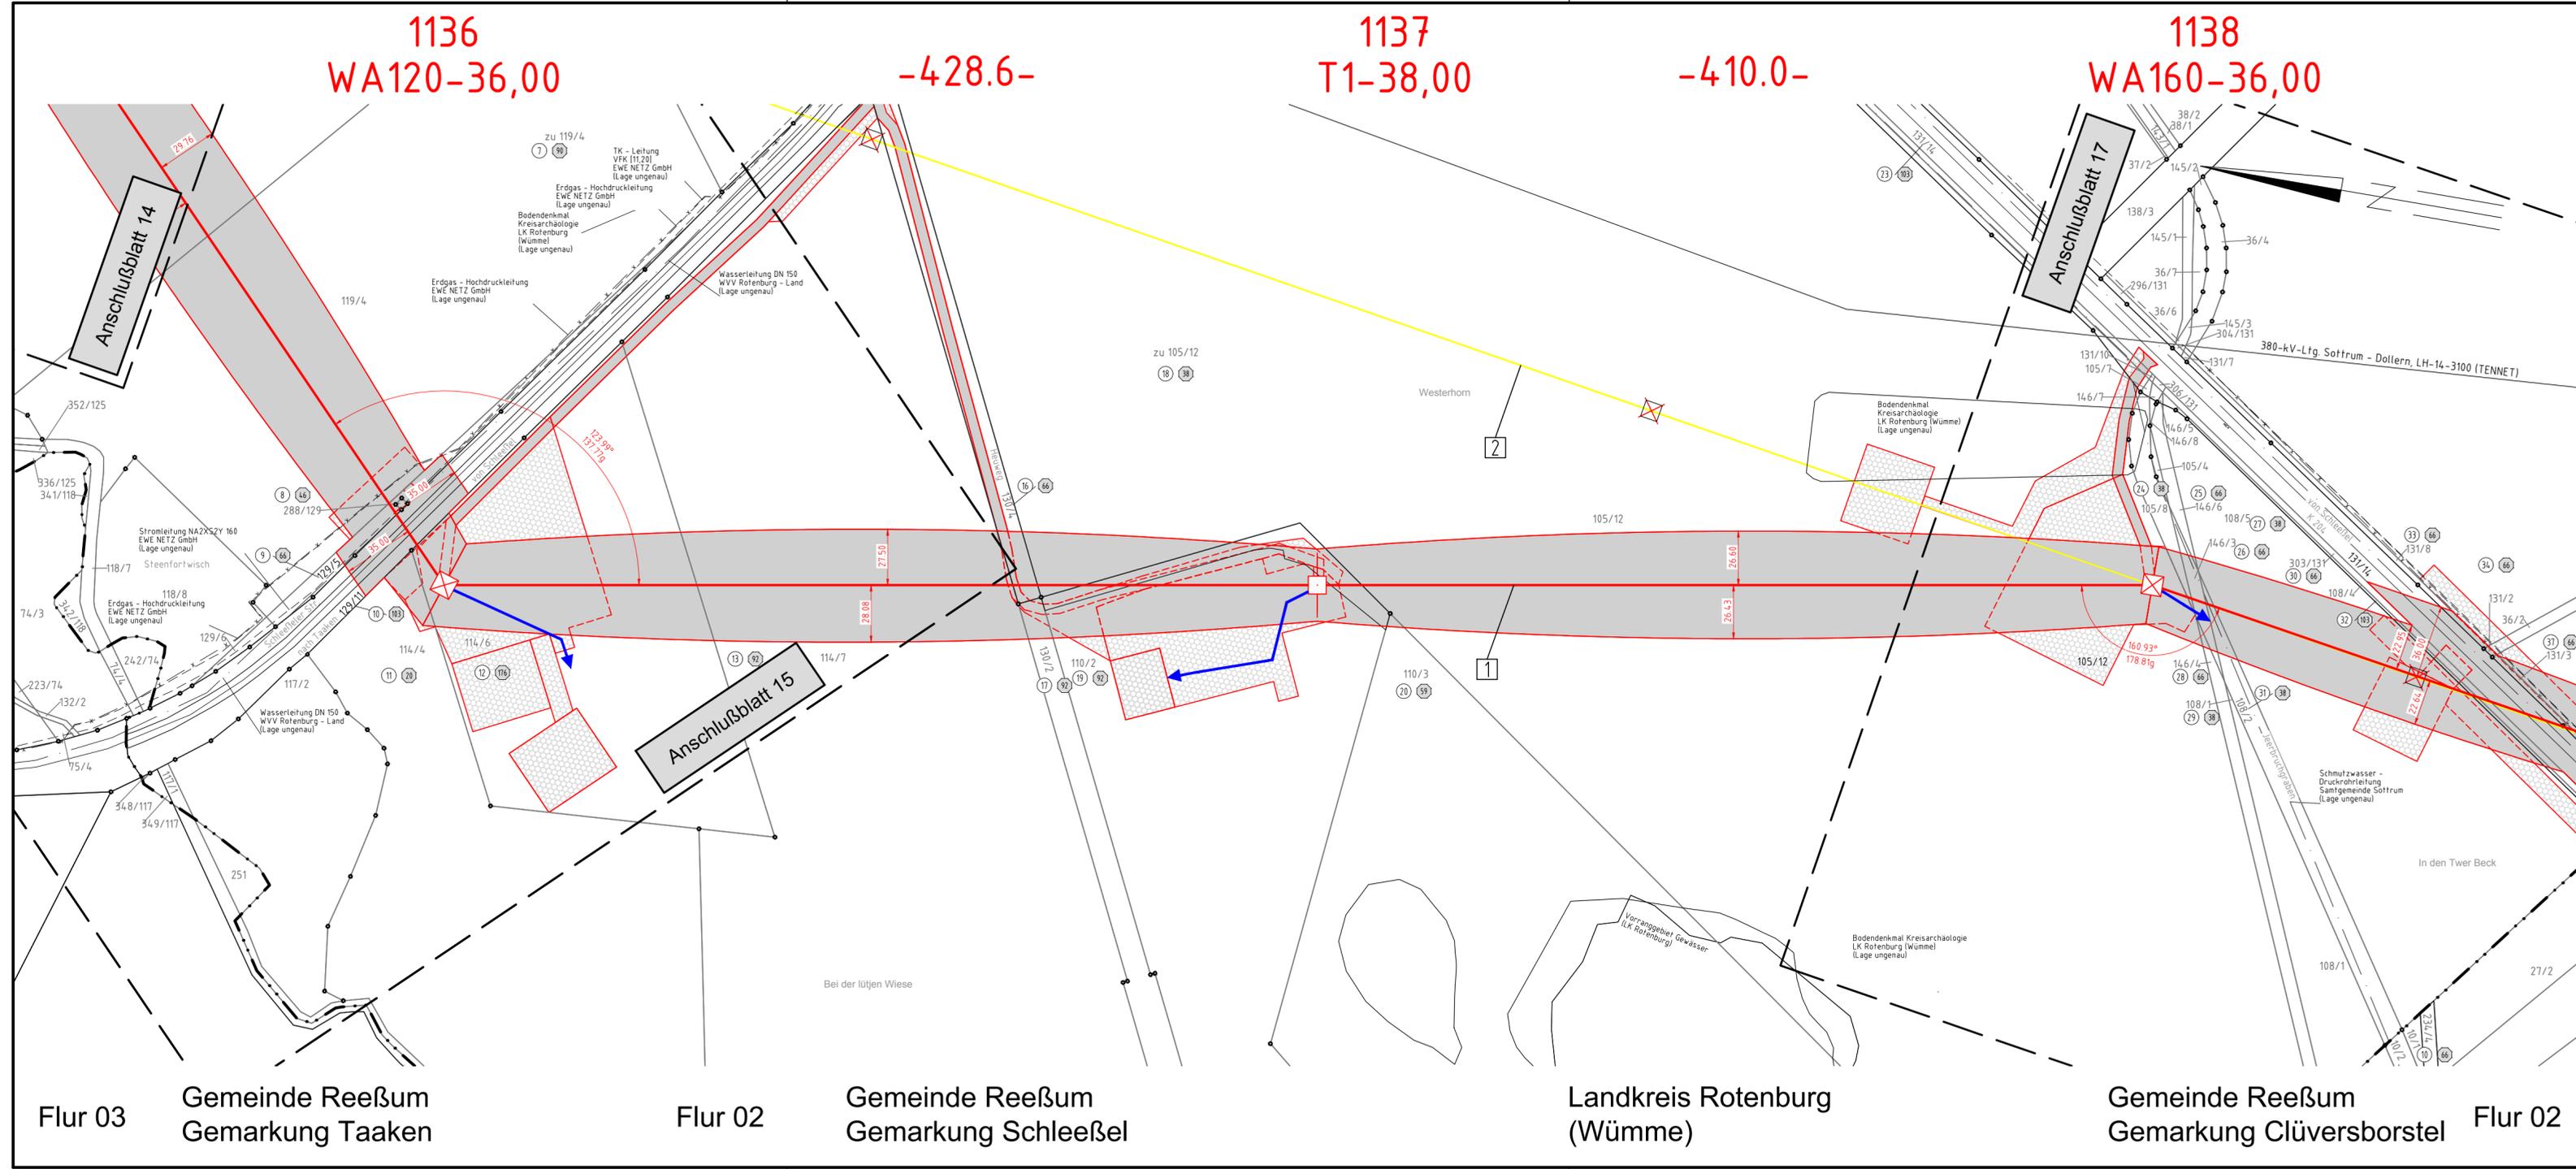

Flur 03 Gemeinde Reeßum Gemarkung Taaken | Flur 02 Gemeinde Reeßum Gemarkung Schleeßel | Landkreis Rotenburg (Wümme) | Gemeinde Reeßum Gemarkung Clüversborstel Flur 02