


Lage-/Grunderwerbsplan

Mast Nr. 116 - Mast Nr. 120


- | | |
|---|---|
| 2 | LH-14-2142 220-kV-Leitung Stade - Sottrum,
Teilabschnitt: Raum Elsdorf - UW Sottrum, TenneT TSO GmbH |
| 3 | LH-14-1195 110-kV-Leitung Abzweig Zeven, Avacon AG |

Legende:

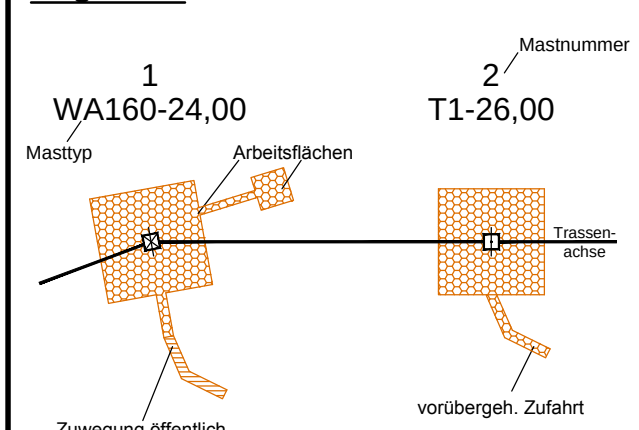

Quellvermerk: Auszug aus den Geobasisdaten der Niedersächsischen Vermessungs- und Katasterverwaltung
© 2017

Grenzen:

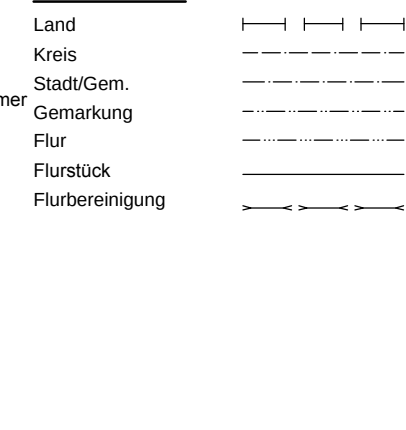

Planfeststellungsunterlage

Aufgestellt
Bayreuth, 10.09.2018

bis

Zeit und Ort der Auslegung sind vor Auslegung ortsüblich bekannt gemacht worden

Gemeinde:

 Deutschland GmbH Wolfentalstraße 29 D-88400 Biberach	Maßstab 1 : 2000	Einheit Meter
--	-------------------------	----------------------

Energie	Leistungsplanung					

					Datum	Nam
				Bearb	07.09.2018	Wunder

				Gepr.	07.09.2018	Neuman
--	--	--	--	-------	------------	--------

				Norm	DIN VDE 0210/5.69
--	--	--	--	------	-------------------

				Org.-Einheit LPG-NH	-

[illegible]

				 taking power further

Zust.	Anderung	Datum	Name	Urspr.:
-------	----------	-------	------	---------

Satzungsgemäß ausgelegen in der Zeit
vom
bis
Zeit und Ort der Auslegung sind vor Auslegung ortsüblich bekannt gemacht
worden
Gemeinde:

Dienstsiegel/Unterschrift

	Planfeststellungsbehörde
--	--------------------------

e	

in	
----	--

[illegible]

et

ner	

