143
T+0,0

-391.6-

144
T+5,0

-381.9-

145
WA160-180+0,0

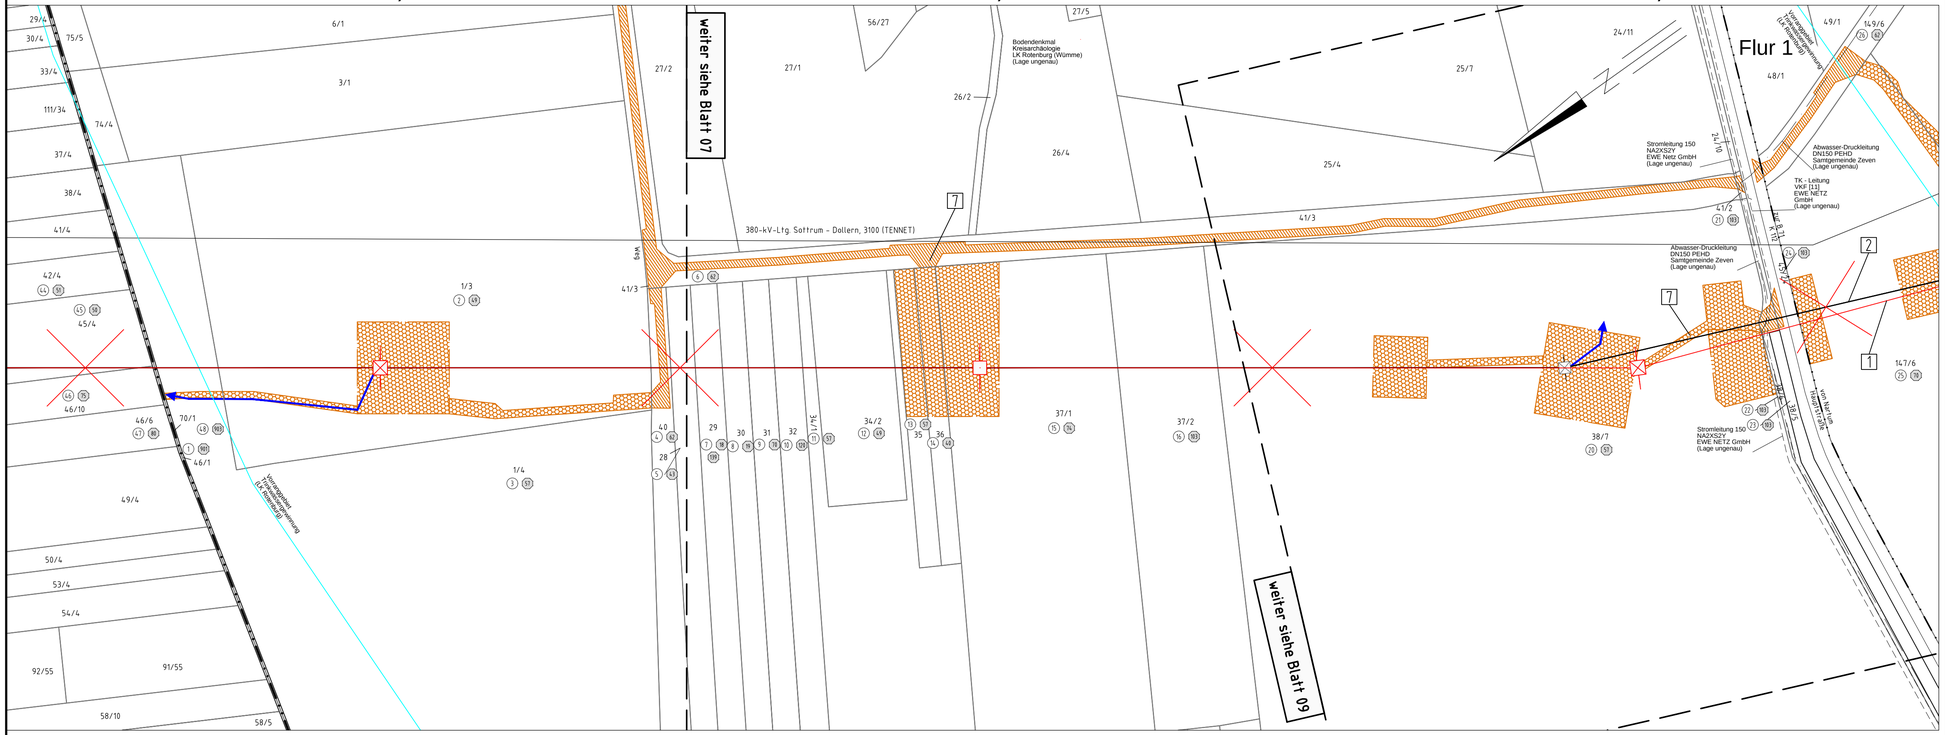

Gemeinde Gyhum
Gemarkung Gyhum

Flur 4

Gemeinde Gyhum
Gemarkung Bockel

Flur 2

Landkreis Rotenburg
(Wümme)

TENNET
Taking power further

Anlage 7.2
Blatt 08/18

Rückbau 220-kV-Leitung Stade - Sottrum

LH-14-2142

Lage-/Grunderwerbsplan

Mast Nr. 143 - Mast Nr. 145

1 LH-14-3111 380-kV-Leitung Stade - Landesbergen
Abschnitt 3: Elsdorf - Sottrum, TenneT TSO GmbH

2 LH-14-2142 220-kV-Leitung Stade - Sottrum,
Teilabschnitt: Raum Elsdorf - UW Sottrum, TenneT TSO GmbH

7 temporäre Grabenverrohrung

Legende:

1
WA160-24,00
Masttyp

2
T1-26,00
Mastnummer

Arbeitsflächen
Trassen-achse
Zuwegung öffentlich
vorübergeh. Zufahrt

1 Bauwerksnummer
1 Eigentümer - schlüsselnummer
5 Grundstücksordnungsnummer
37 Flurstücksnummer
Abspannmast
Tragmast
Portalmast
Trassenachse - Neubau
Abspannmast - Neubau
Tragmast - Neubau
Winkeltragmast - Neubau
Einleitstelle

Grenzen:

Land
Kreis
Stadt/Gem.
Gemarkung
Flur
Flurstück
Flurbereinigung

Quellvermerk: Auszug aus den Geobasisdaten der Niedersächsischen Vermessungs- und Katasterverwaltung
© 2017 LGLN

Planfeststellungsunterlage

Aufgestellt
Bayreuth, 10.09.2018

Satzungsgemäß ausgelegen in der Zeit
vom .....
bis .....

Zeit und Ort der Auslegung sind vor Auslegung ortsüblich bekannt gemacht worden

Gemeinde: .....

Dienstsiegel/Unterschrift .....

Planfeststellungsbehörde

eqos Energie
Deutschland GmbH
Wolfenstalstraße 29
D-88400 Biberach
Leitungsplanung

Maßstab	Einheit
1 : 2000	Meter

	Datum	Name
Bearb.	07.09.2018	Wunder
Gepr.	07.09.2018	Neumann
Norm	DIN VDE 0210/5.69	
Org.-Einheit LPG-NH	-	

TENNET
Taking power further

Zust.	Änderung	Datum	Name	Urspr.: