


Rückbau
220-kV-Leitung
Stade - Sottrum
LH-14-2142
Lage-/Grunderwerbsplan
Mast Nr. 170 - Mast Nr. 172

- 1 LH-14-3111 380-kV-Leitung Stade - Landesbergen
Abschnitt 3: Elsdorf - Sottrum, TenneT TSO GmbH
- 2 LH-14-2142 220-kV-Leitung Stade - Sottrum,
Teilabschnitt: Raum Elsdorf - UW Sottrum, TenneT TSO GmbH

Legende:

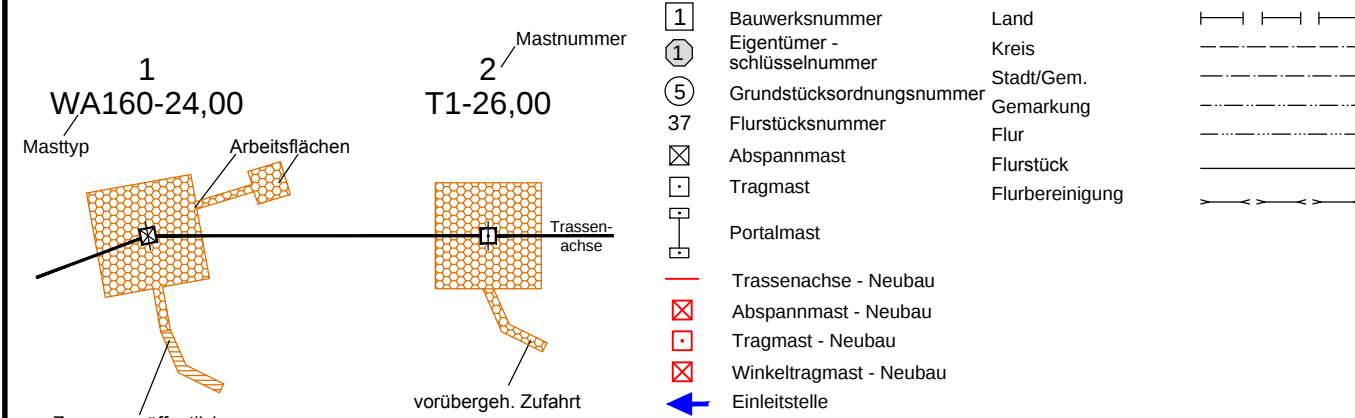

Quellvermerk: Auszug aus den Geobasisdaten der Niedersächsischen Vermessungs- und Katasterverwaltung
© 2017 LGLN

Planfeststellungsunterlage

Aufgestellt
Bayreuth, 10.09.2018

gnocher *Ngel*

gnocher *Ngel*

Maßstab
1 : 2000

Einheit
Meter

Datum
Bearb. 07.09.2018
Gepr. 07.09.2018
Norm DIN VDE 0210/5.69
Org.-Einheit LPG-NH

Name
Wunder
Neumann

Org.-Einheit LPG-NH

Zust. Änderung Datum Name Urspr.:

Satzungsgemäß ausgelegen in der Zeit
vom
bis

Zeit und Ort der Auslegung sind vor Auslegung ortsüblich bekannt gemacht worden

Gemeinde:

Dienstsiegel/Unterschrift

Planfeststellungsbehörde

