

VK

Lastfall	Durchhang [m]	
	links	rechts
-5°C fuz	17.47x	17.48x
40°C	15.39	15.41
80°C	16.75x	16.78x

x dargestellte Seilkurve

-399.33-

DH

Lastfall	Durchhang (m)	
	links	rechts
-5°C fu2	19,37x	19,34x
40°C	17,48	17,46
80°C	19,00x	18,98x

x dargestellte Seilkurve

-425.50-










DH

Lastfall	Durchhang [m]	
	links	rechts
-5°C fuz	15,47x	15,18x
40°C	13,86	13,58
80°C	15,09x	14,79x

x dargestellte Seilkurve

-376.38-

DA,

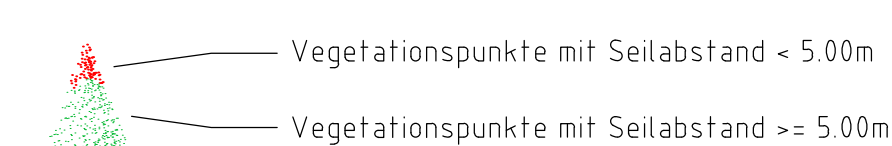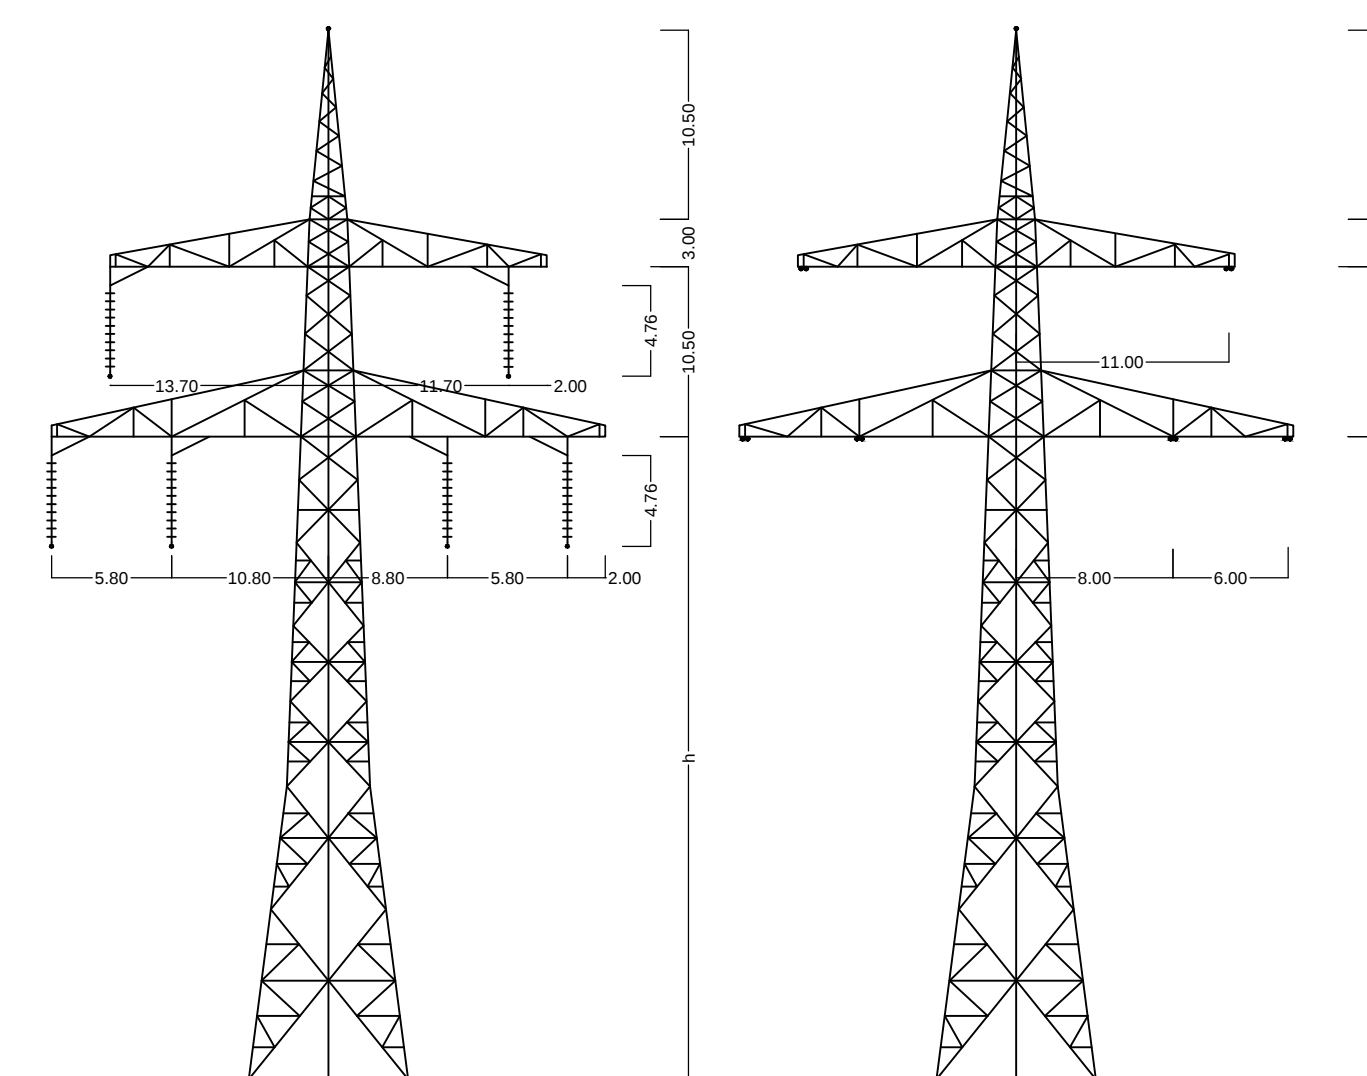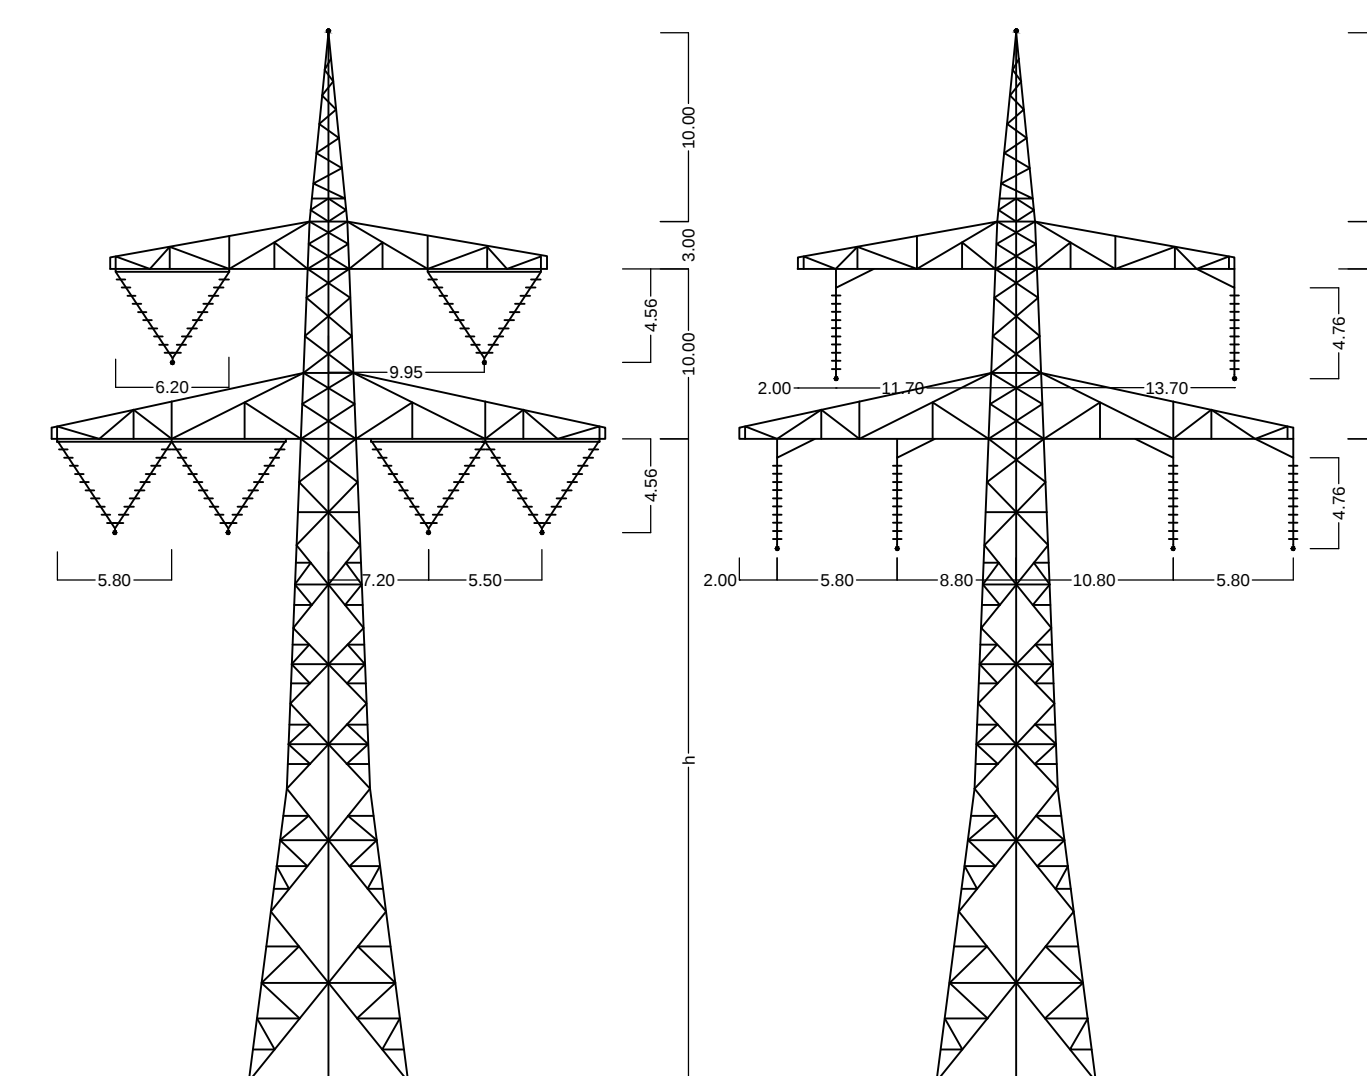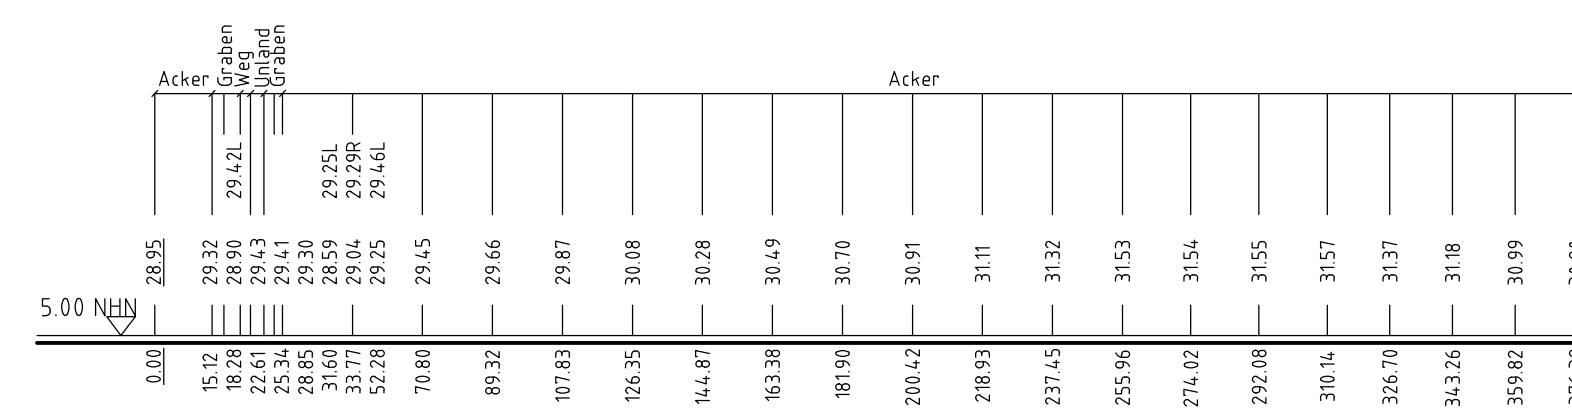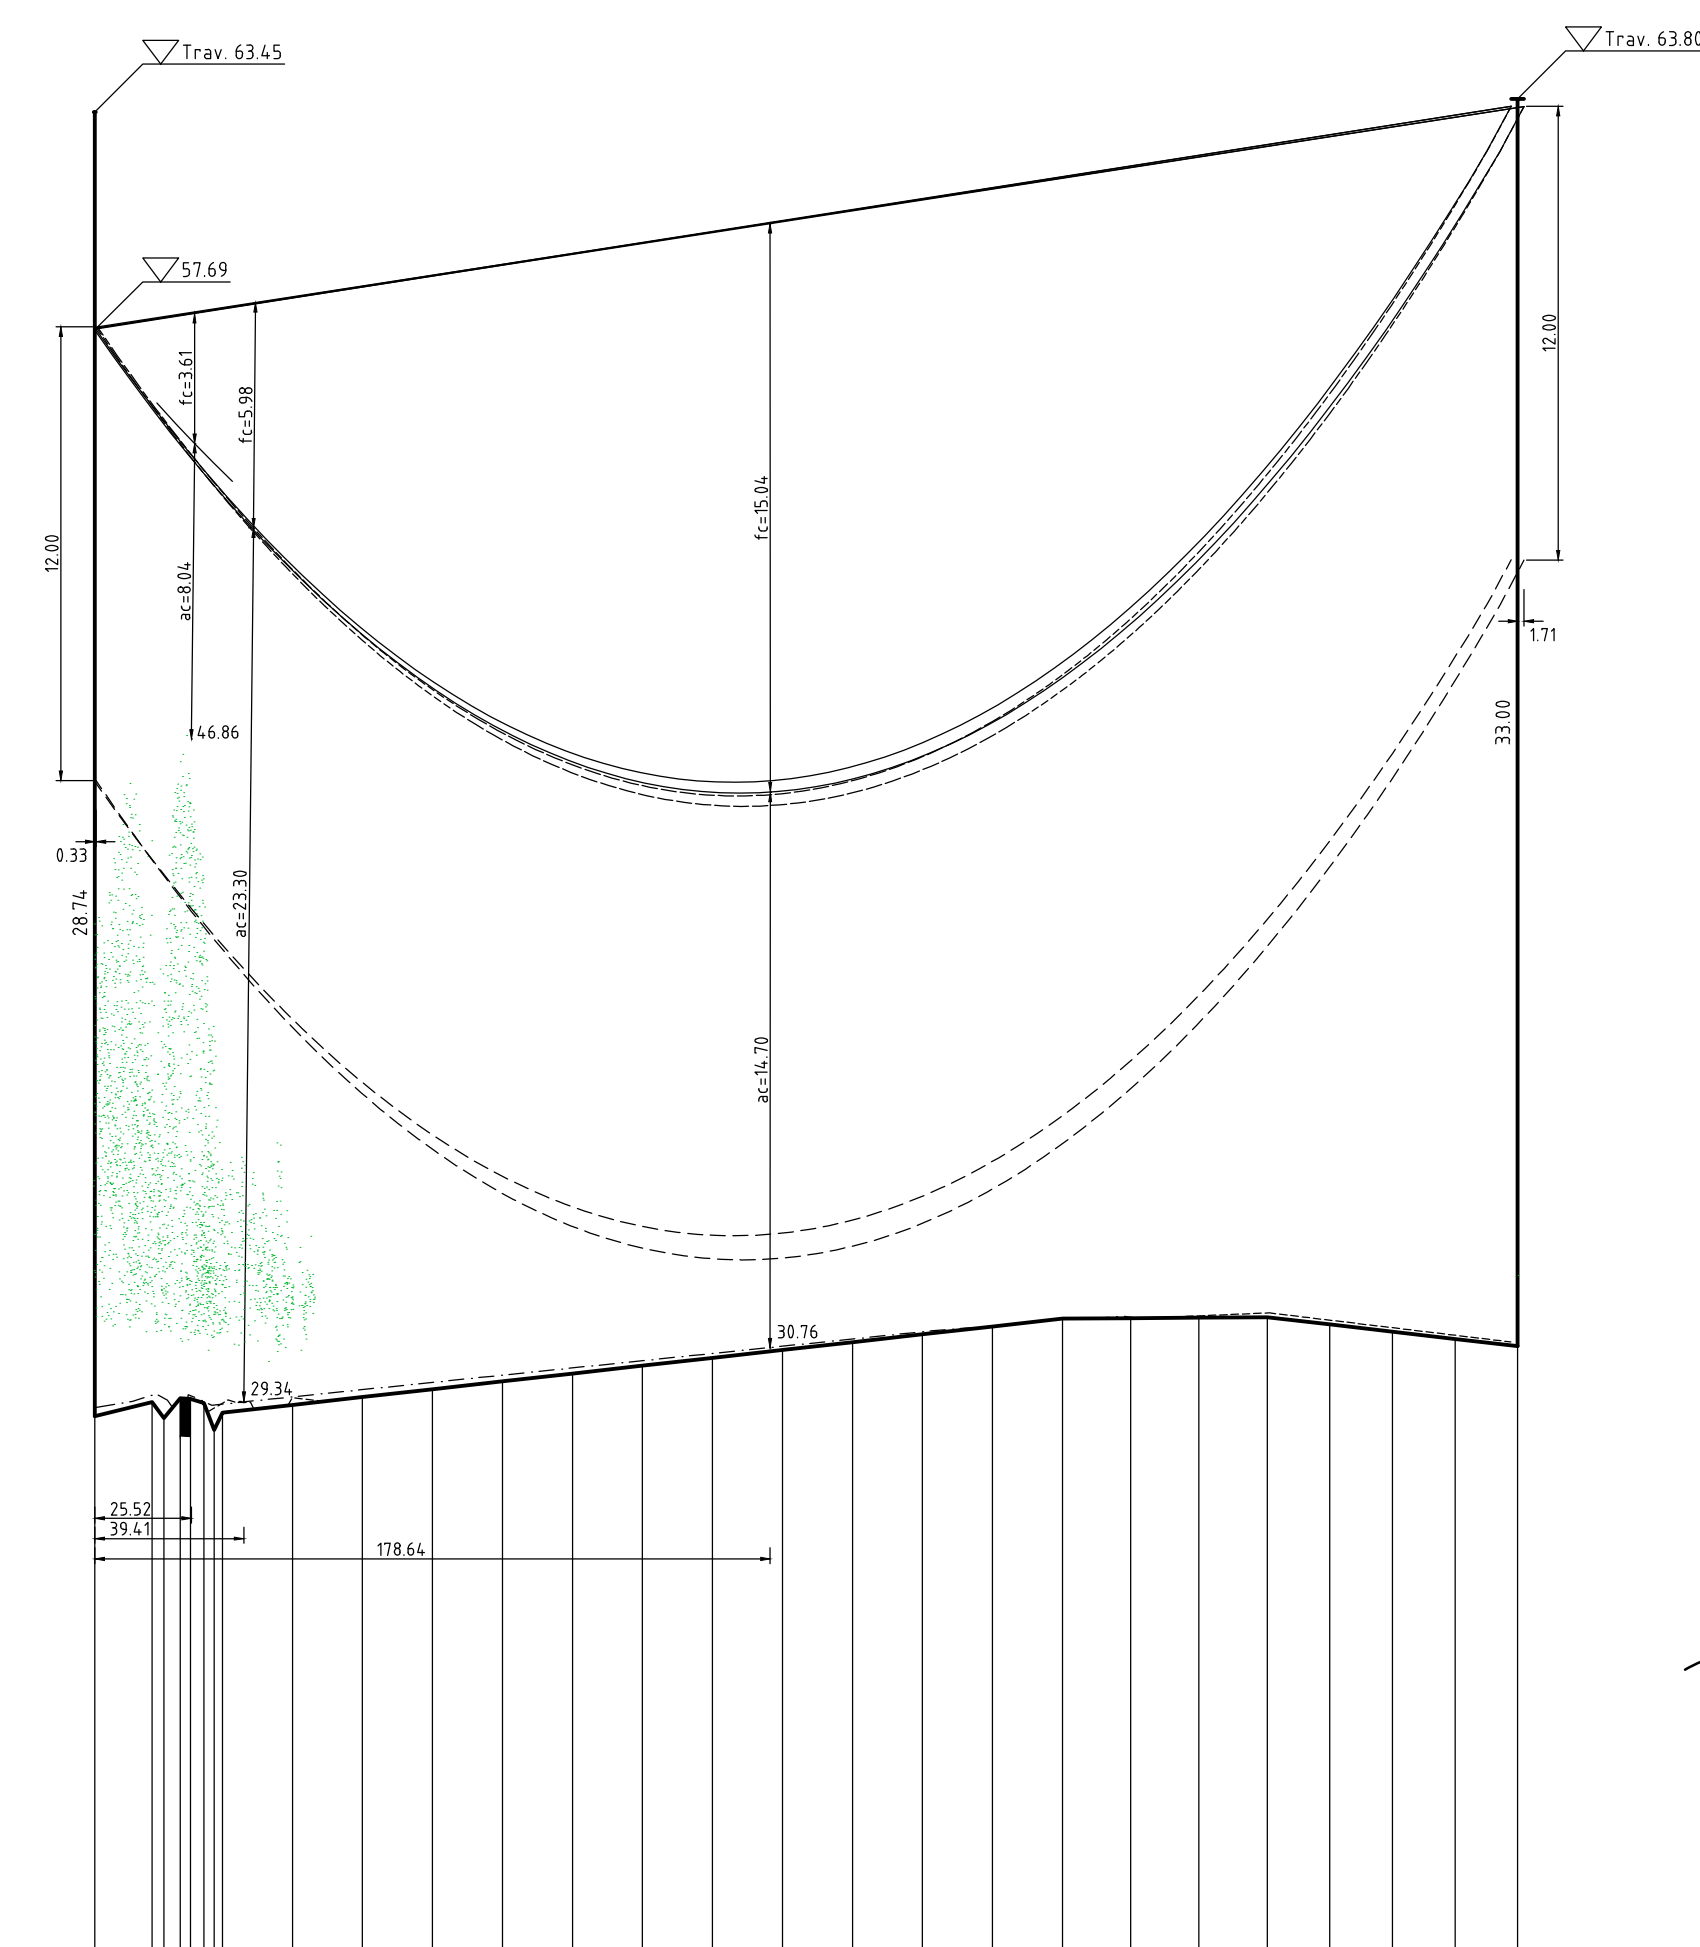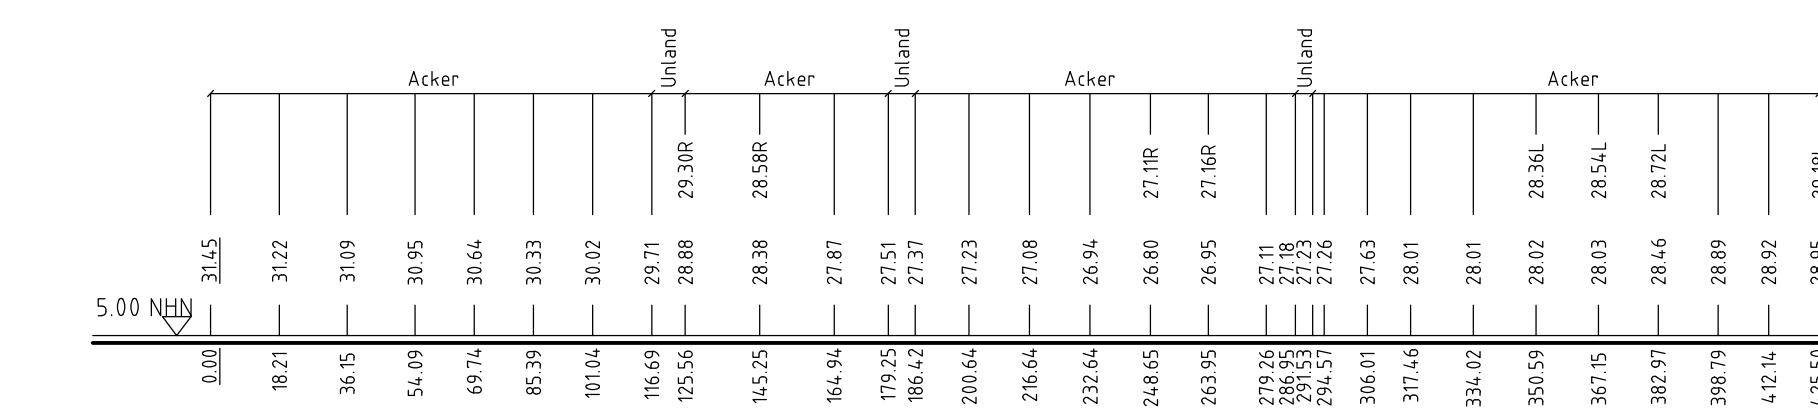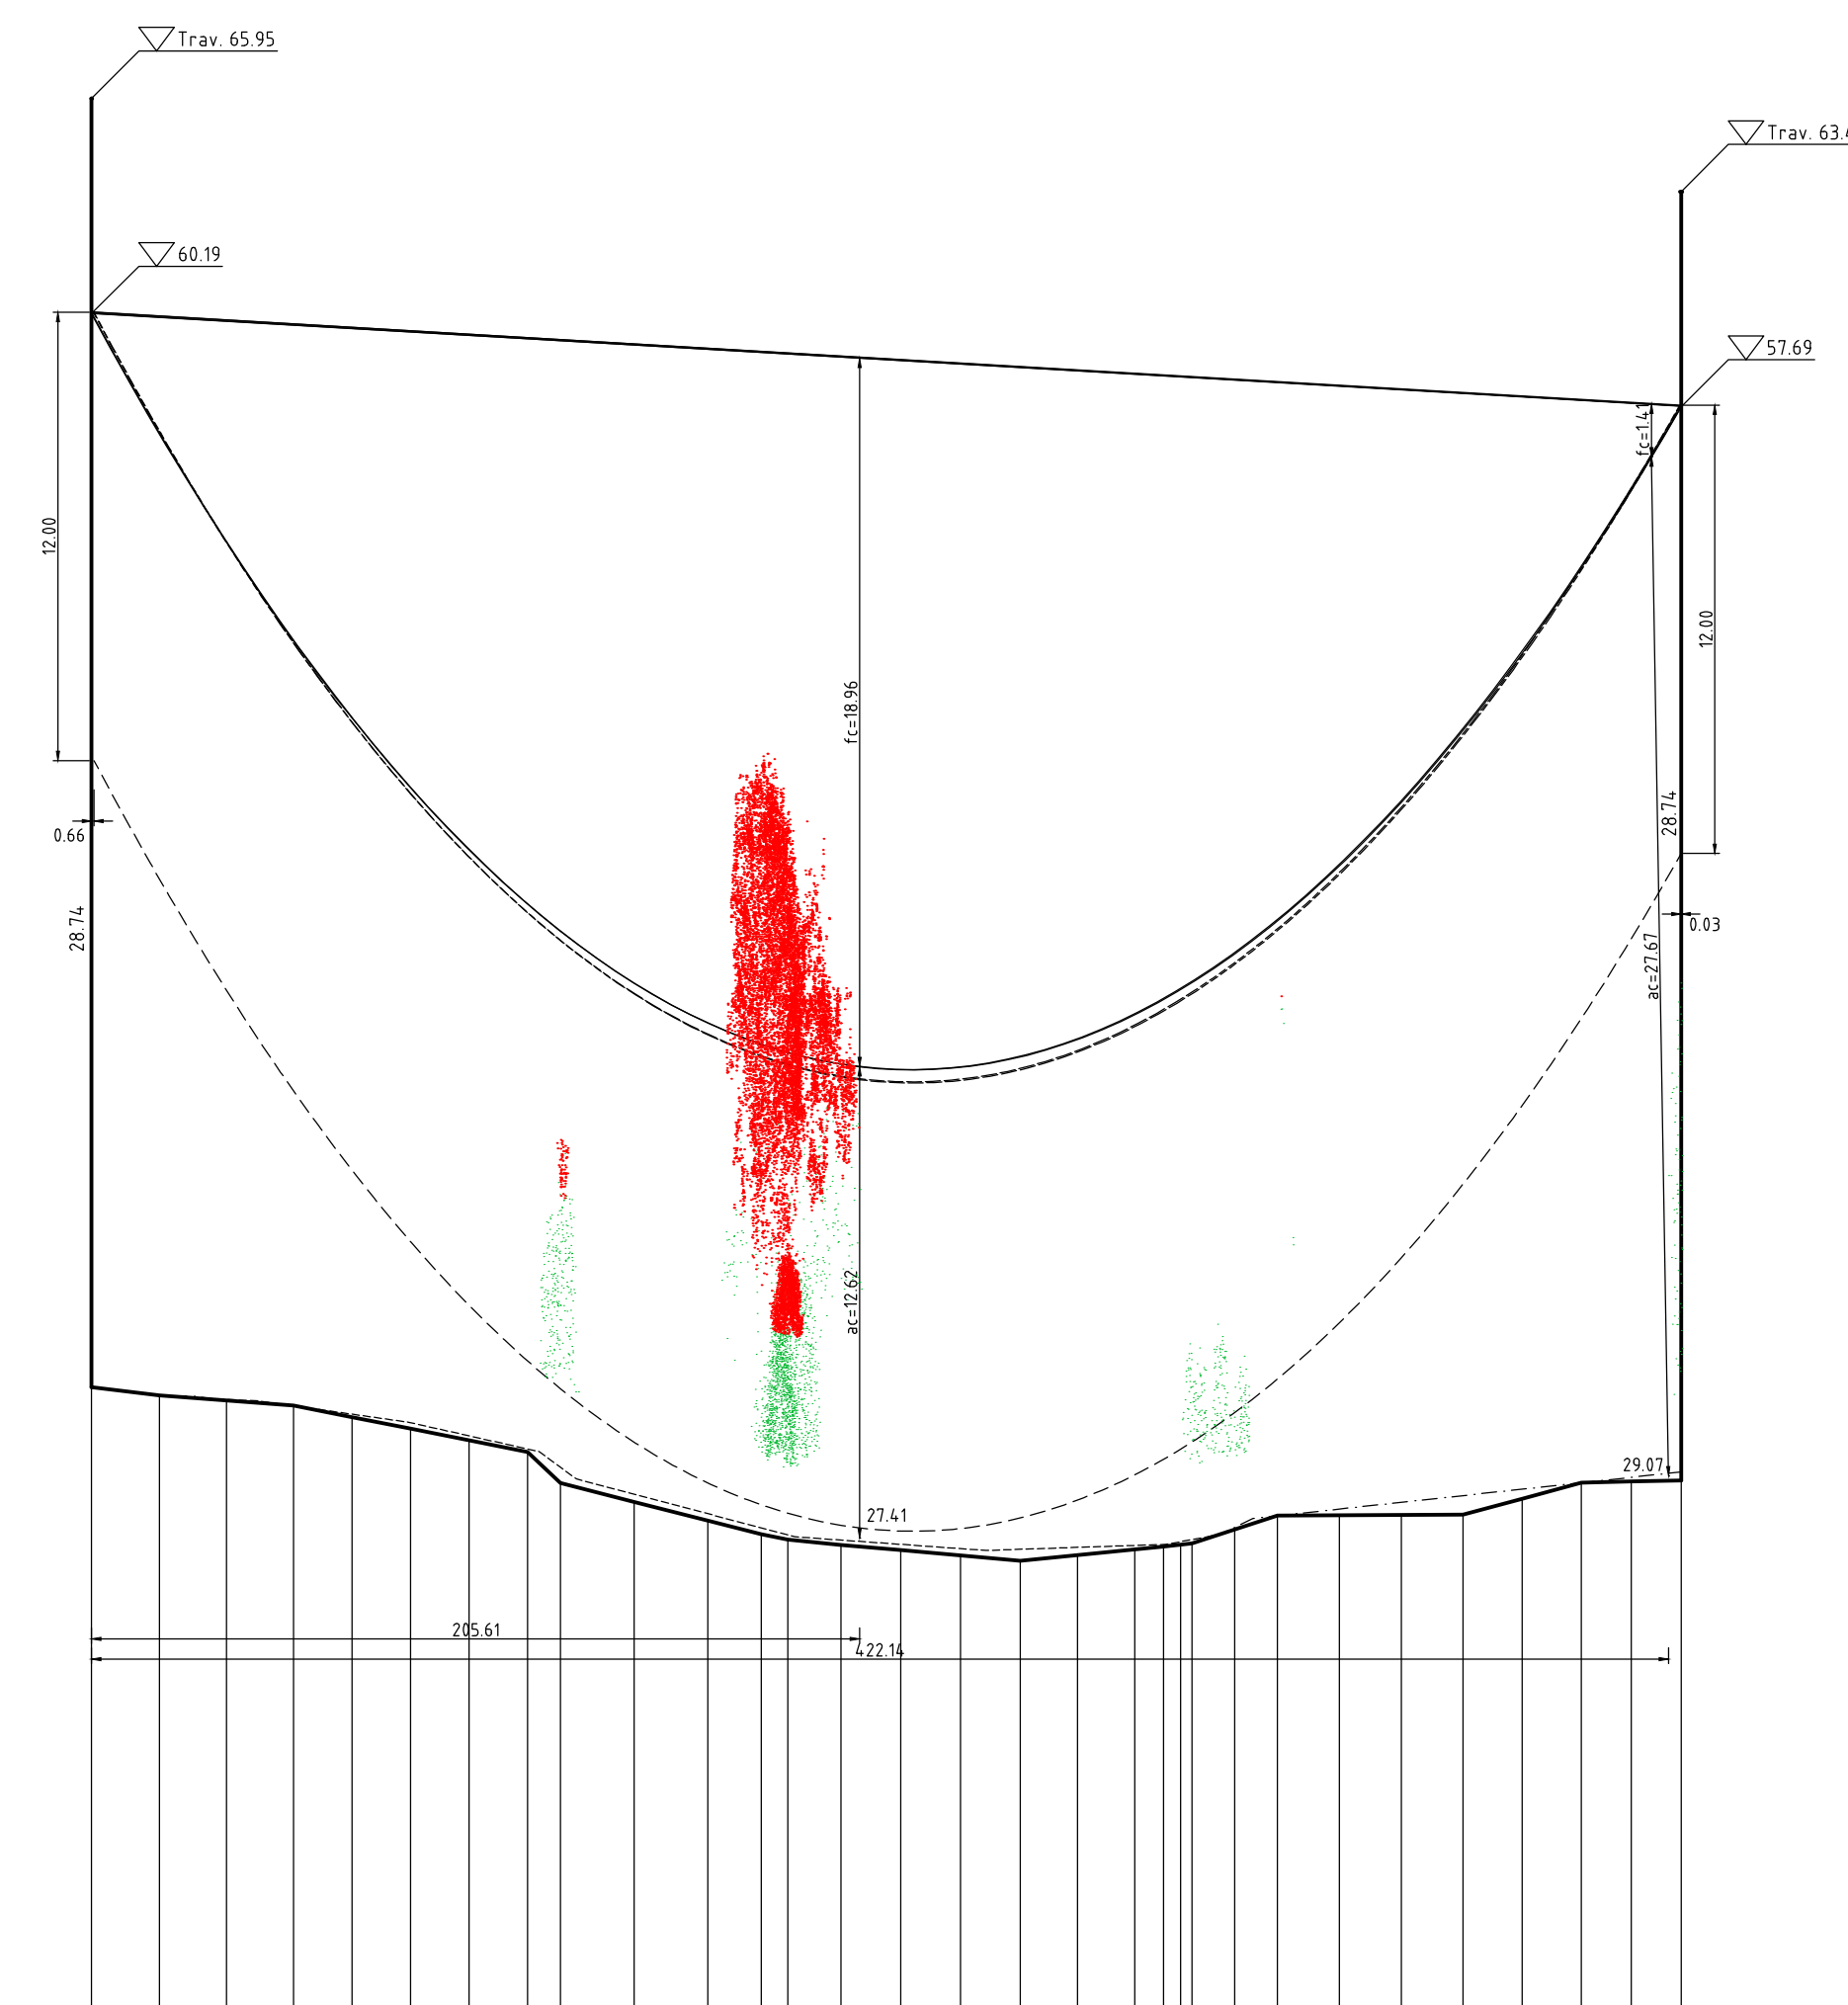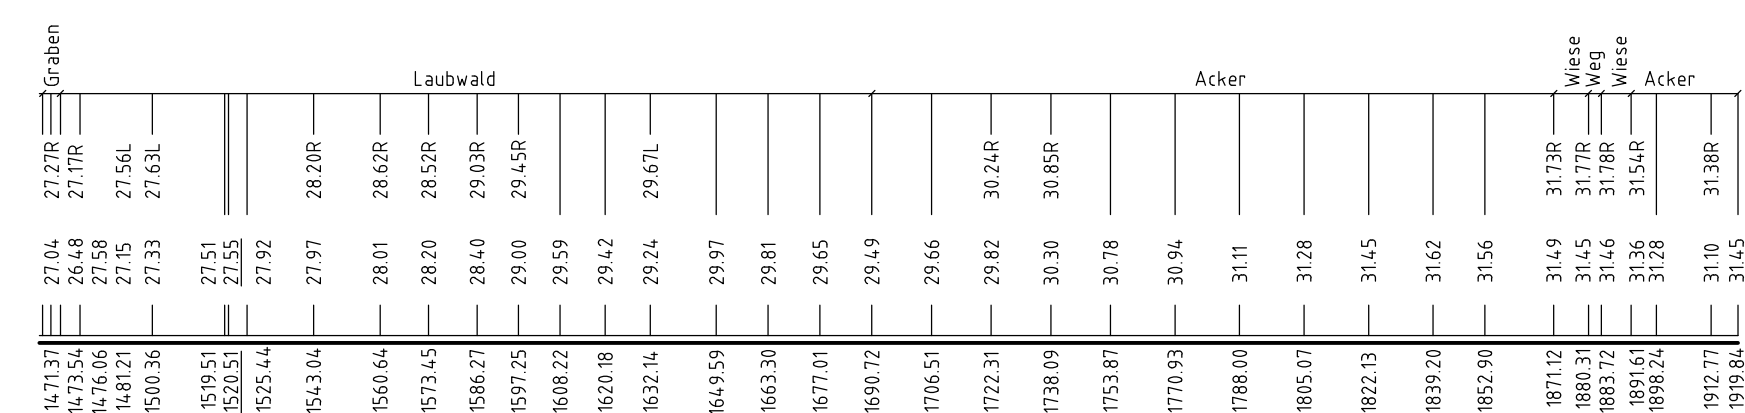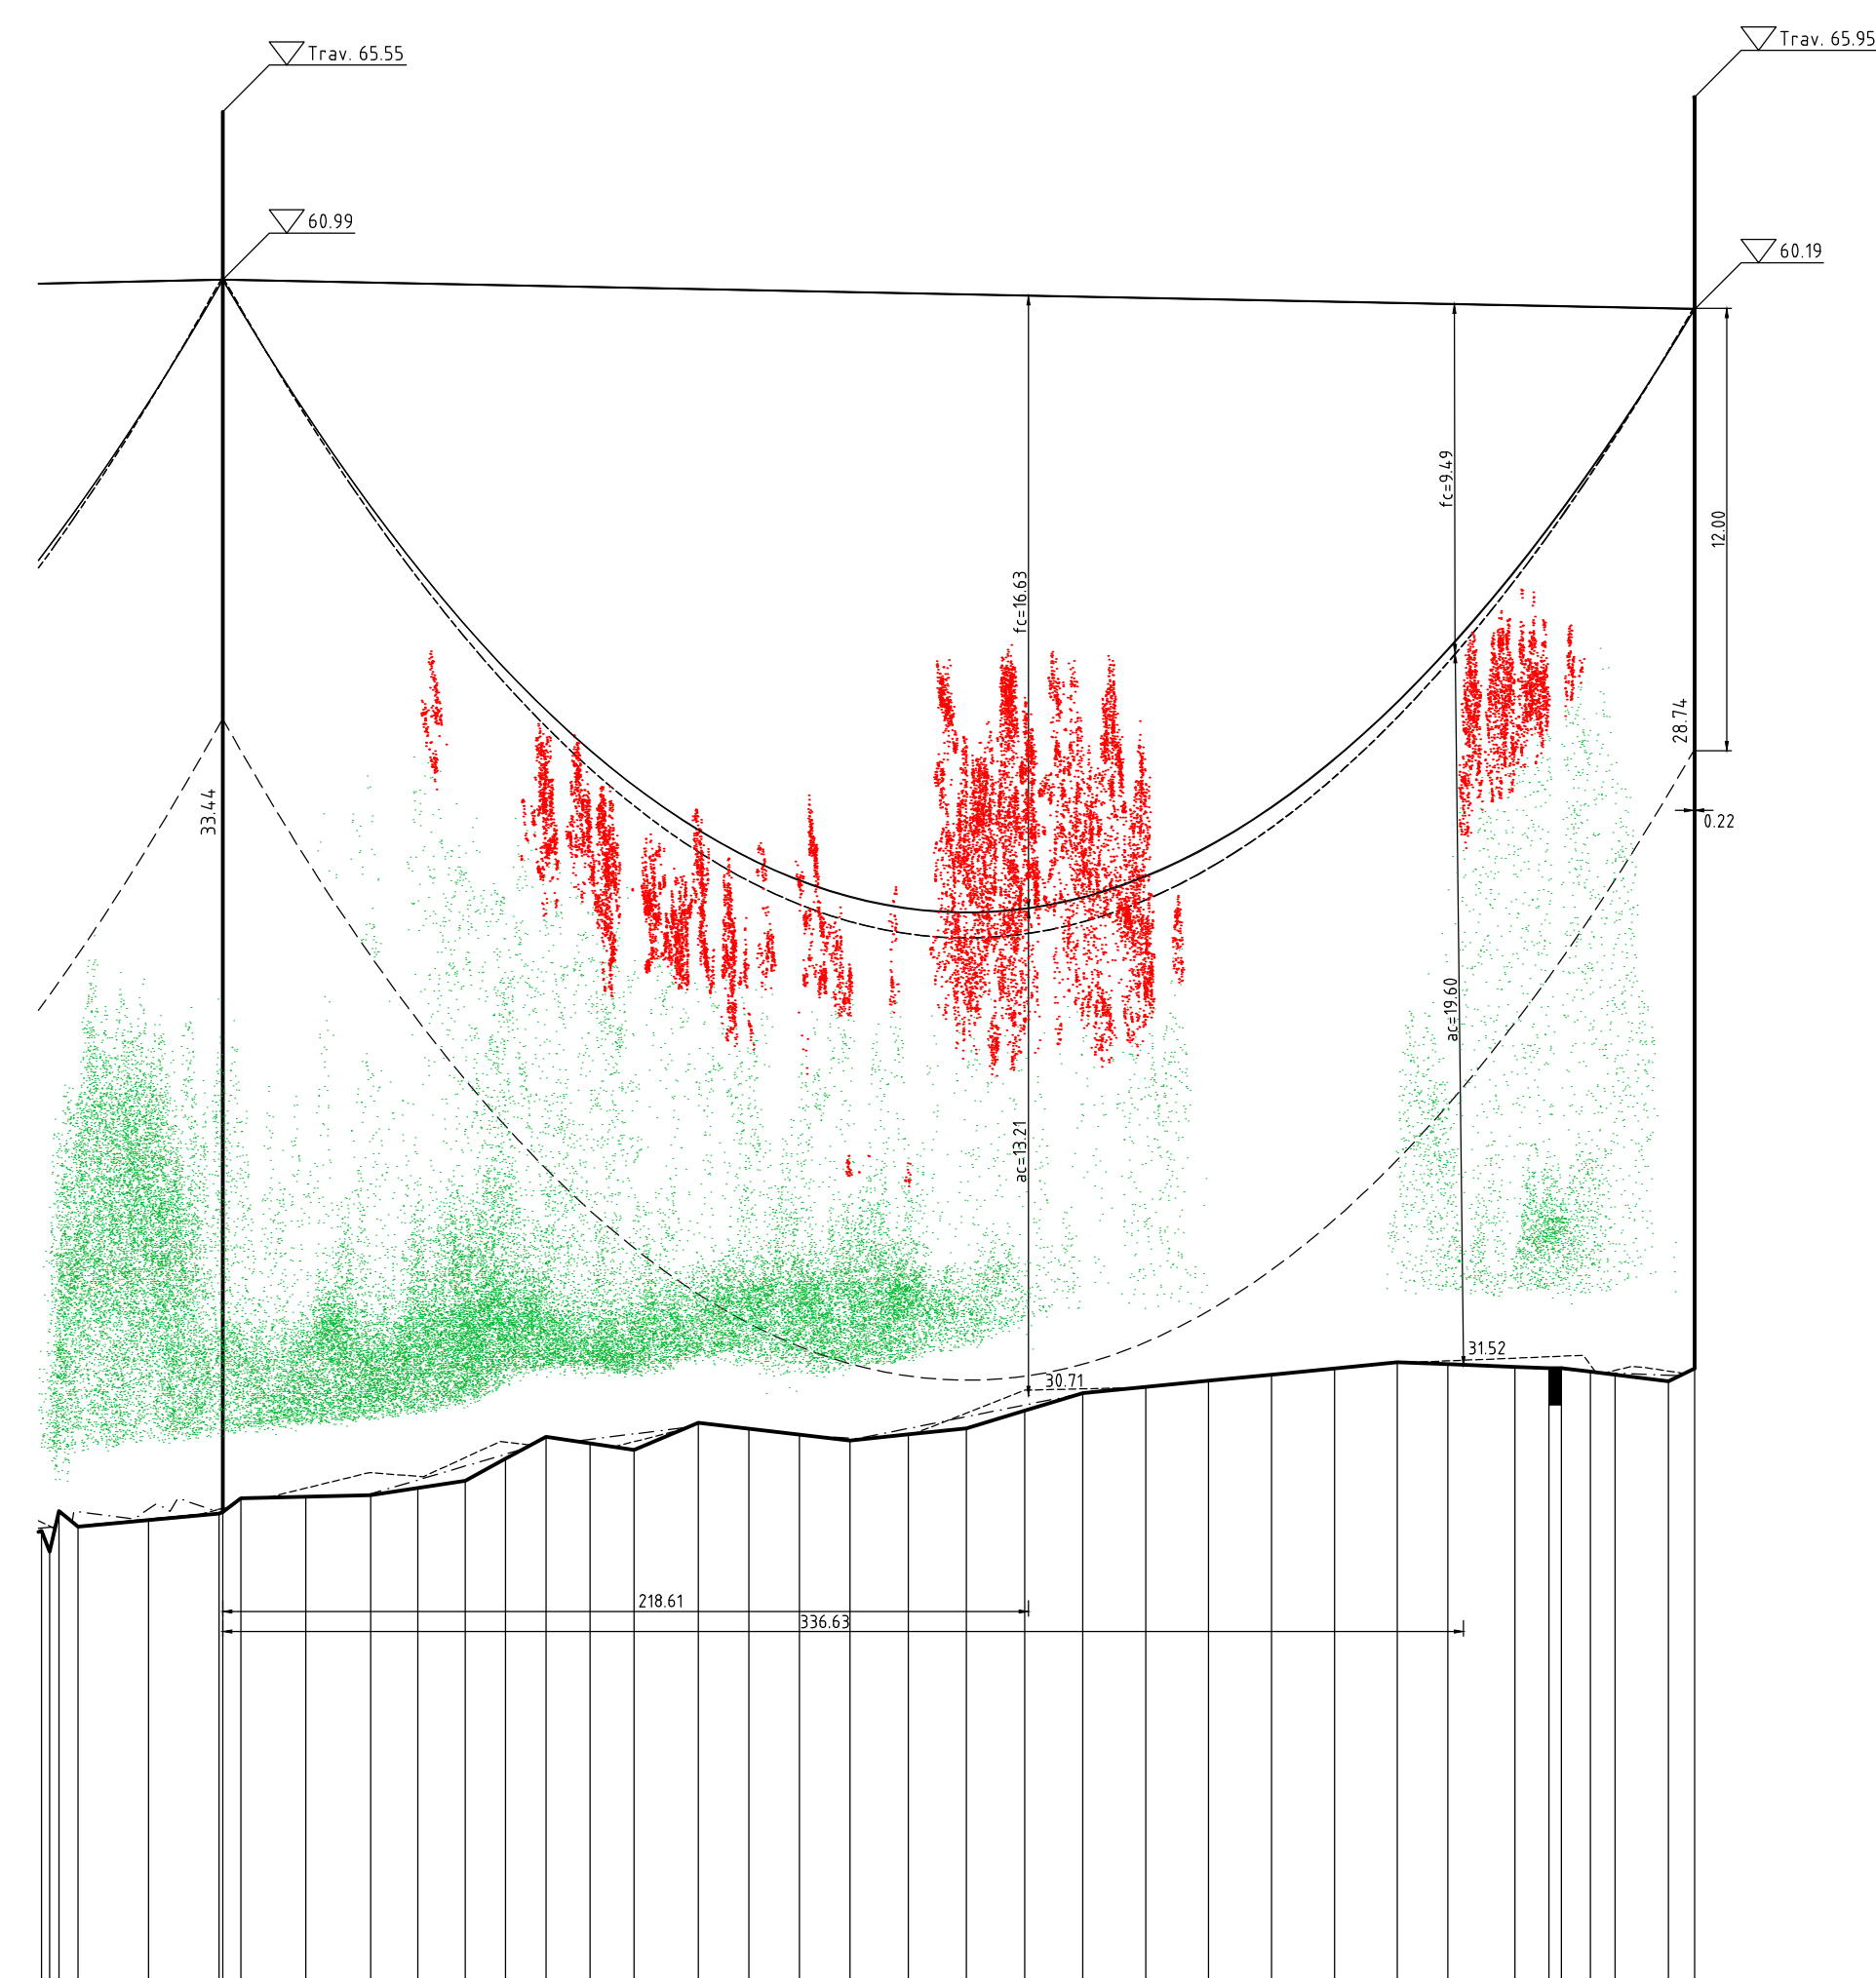

Abschnitt 3: Elsdorf - Sottrum

Längenprofil

Erichtungsvorschrift	EN 50341-2:4-2016 (Eiszone 2, Windzone 3)
Gestänge	D-2-D-2015.3
BESEILUNG	
Leitersel	2x3x4 565-AL1/2-STIA MZS=46,0 N/mm²
Erdsel	
Luftkabel/ sonstige Belegung	2x24SMF(AL3/A20SA 261/25-26-0) MZS=46,0 N/mm²
Ketten	DA=6,50m, VK=4,56m, DH=4,76 (+1,00 start)jm
Seitliche Überhöhung	16,6 m rechts - - - - - oder links - - - - - aufgenommen

Planfeststellungsunterlage

Aufgestellt	10.09.2018
Reynolds	

Dayreun,

	Maßstab	Einheit
--	---------	---------

eqos
Energie

Lerngegenstand				Höhe 1 : 200		
					Datum	Nam

				Bearb.	07.09.2018	Sonntag
				Gepr.	07.09.2018	Neuman

				Zustand	Gültig
				Org.-Einheit LPG-NH	-

Zust.	Änderung	Datum	Name	Urspr.:
-------	----------	-------	------	---------

Satzungsgemäß ausgetragen in der Zeit
vom
bis
Zeit und Ort der Auslegung sind vor Auslegung ordentlich bekannt gegeben

Gemeinde:

00000

Dienstsiegel/Unterschrift

	Planfeststellungsbehörde
e	

in	

[illegible]

--	--

