

VK

Lastfall	Durchhang [m]	
	links	rechts
-5°C fuz	16.31x	16.20x
40°C	14.50	14.38
80°C	15.78x	15.66x

x dargestellte Seilkurve

-386.92-



DH

Lastfall	Durchhang (m)	
	links	rechts
-5°C fuz	16.21x	16.47x
40°C	14.73	14.97
80°C	16.02x	16.29x

x dargestellte Seilkurve





-391.82-

DA/

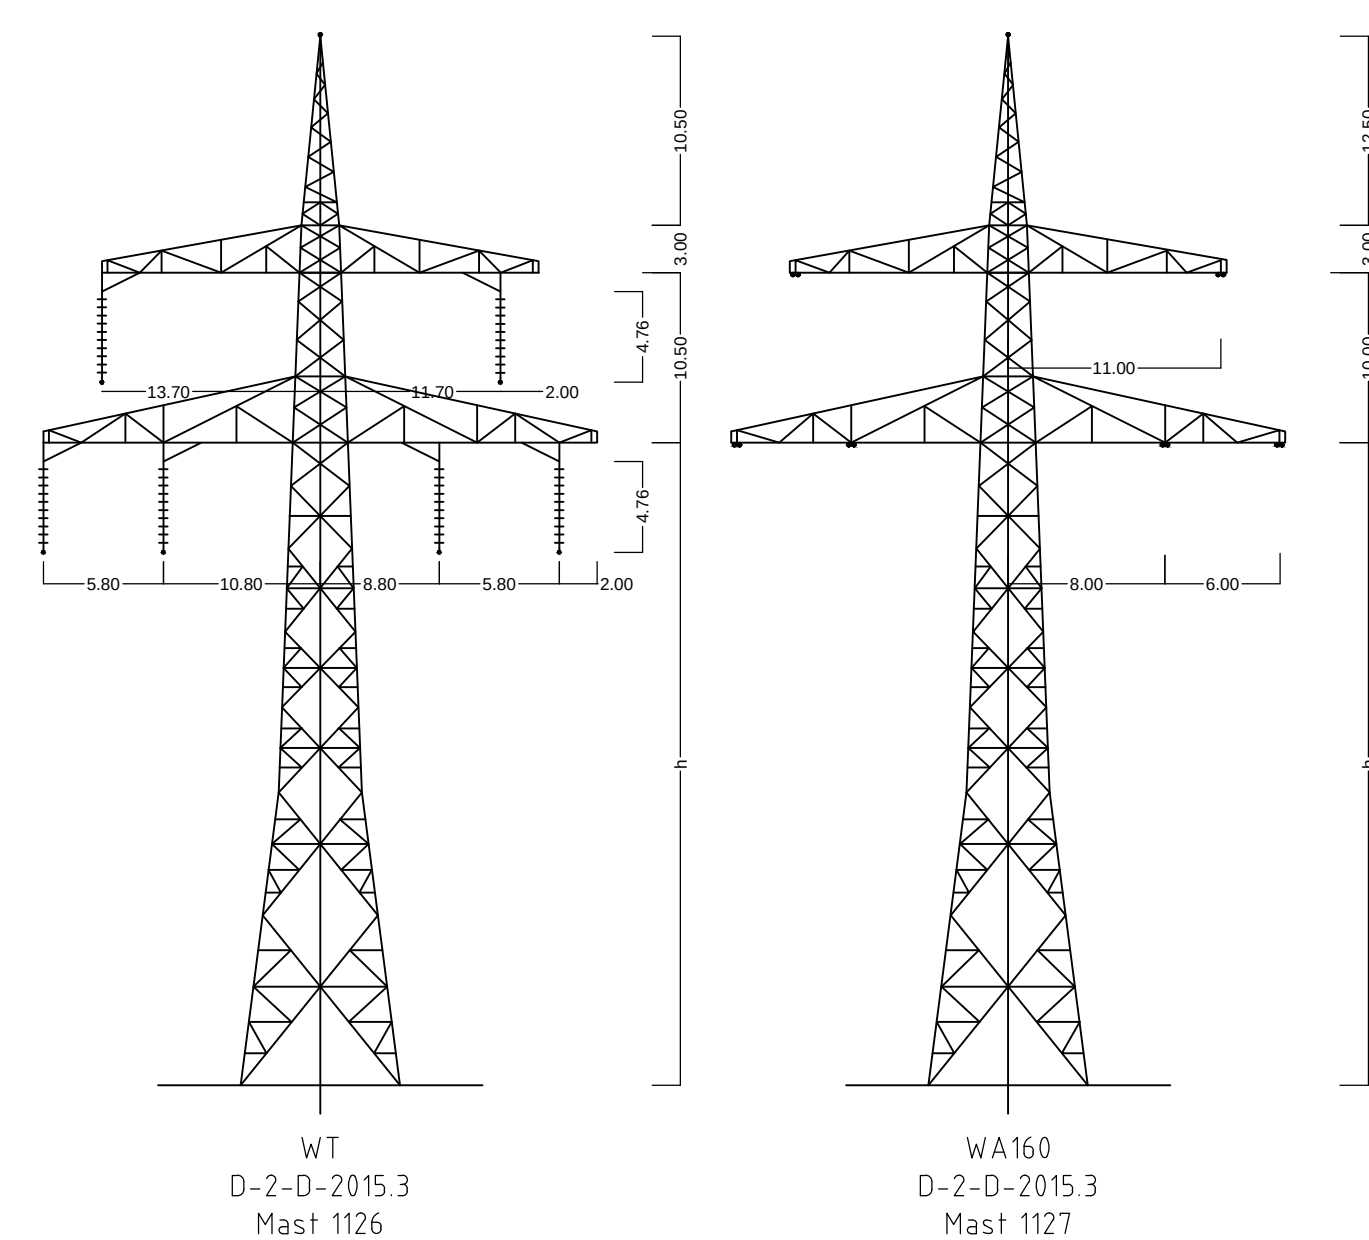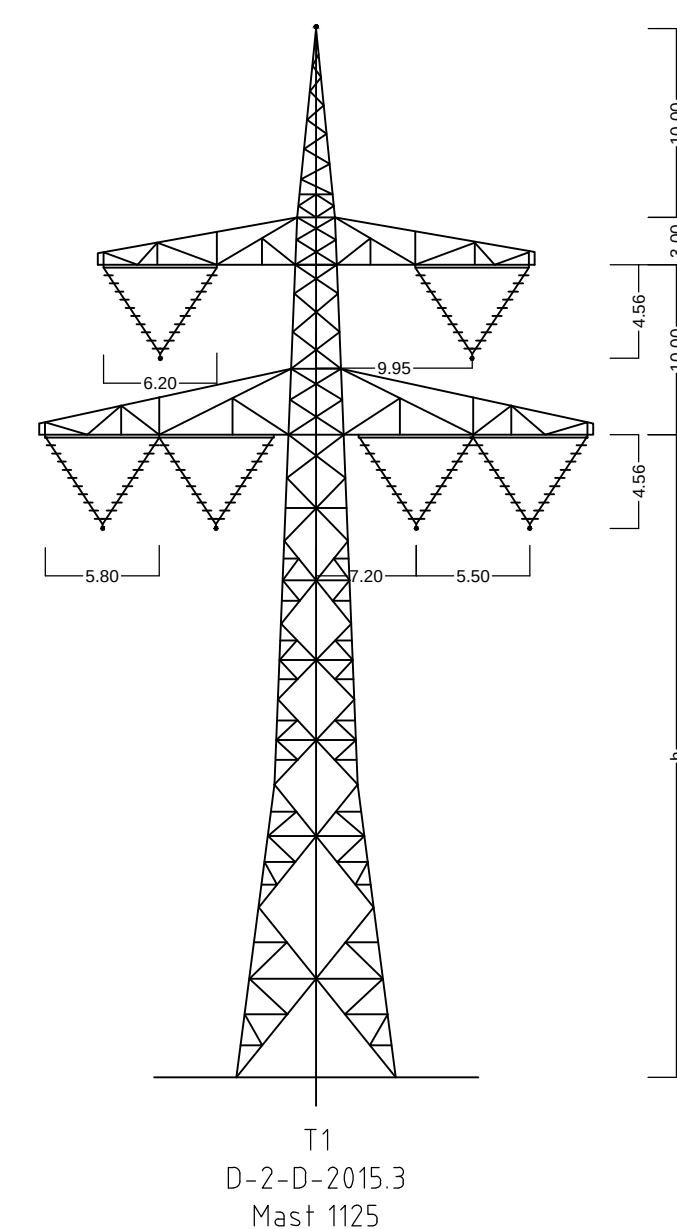

Vegetationspunkte mit Seilabstand < 5.00m

Vegetationspunkte mit Seilabstand $\geq 5.00\text{m}$

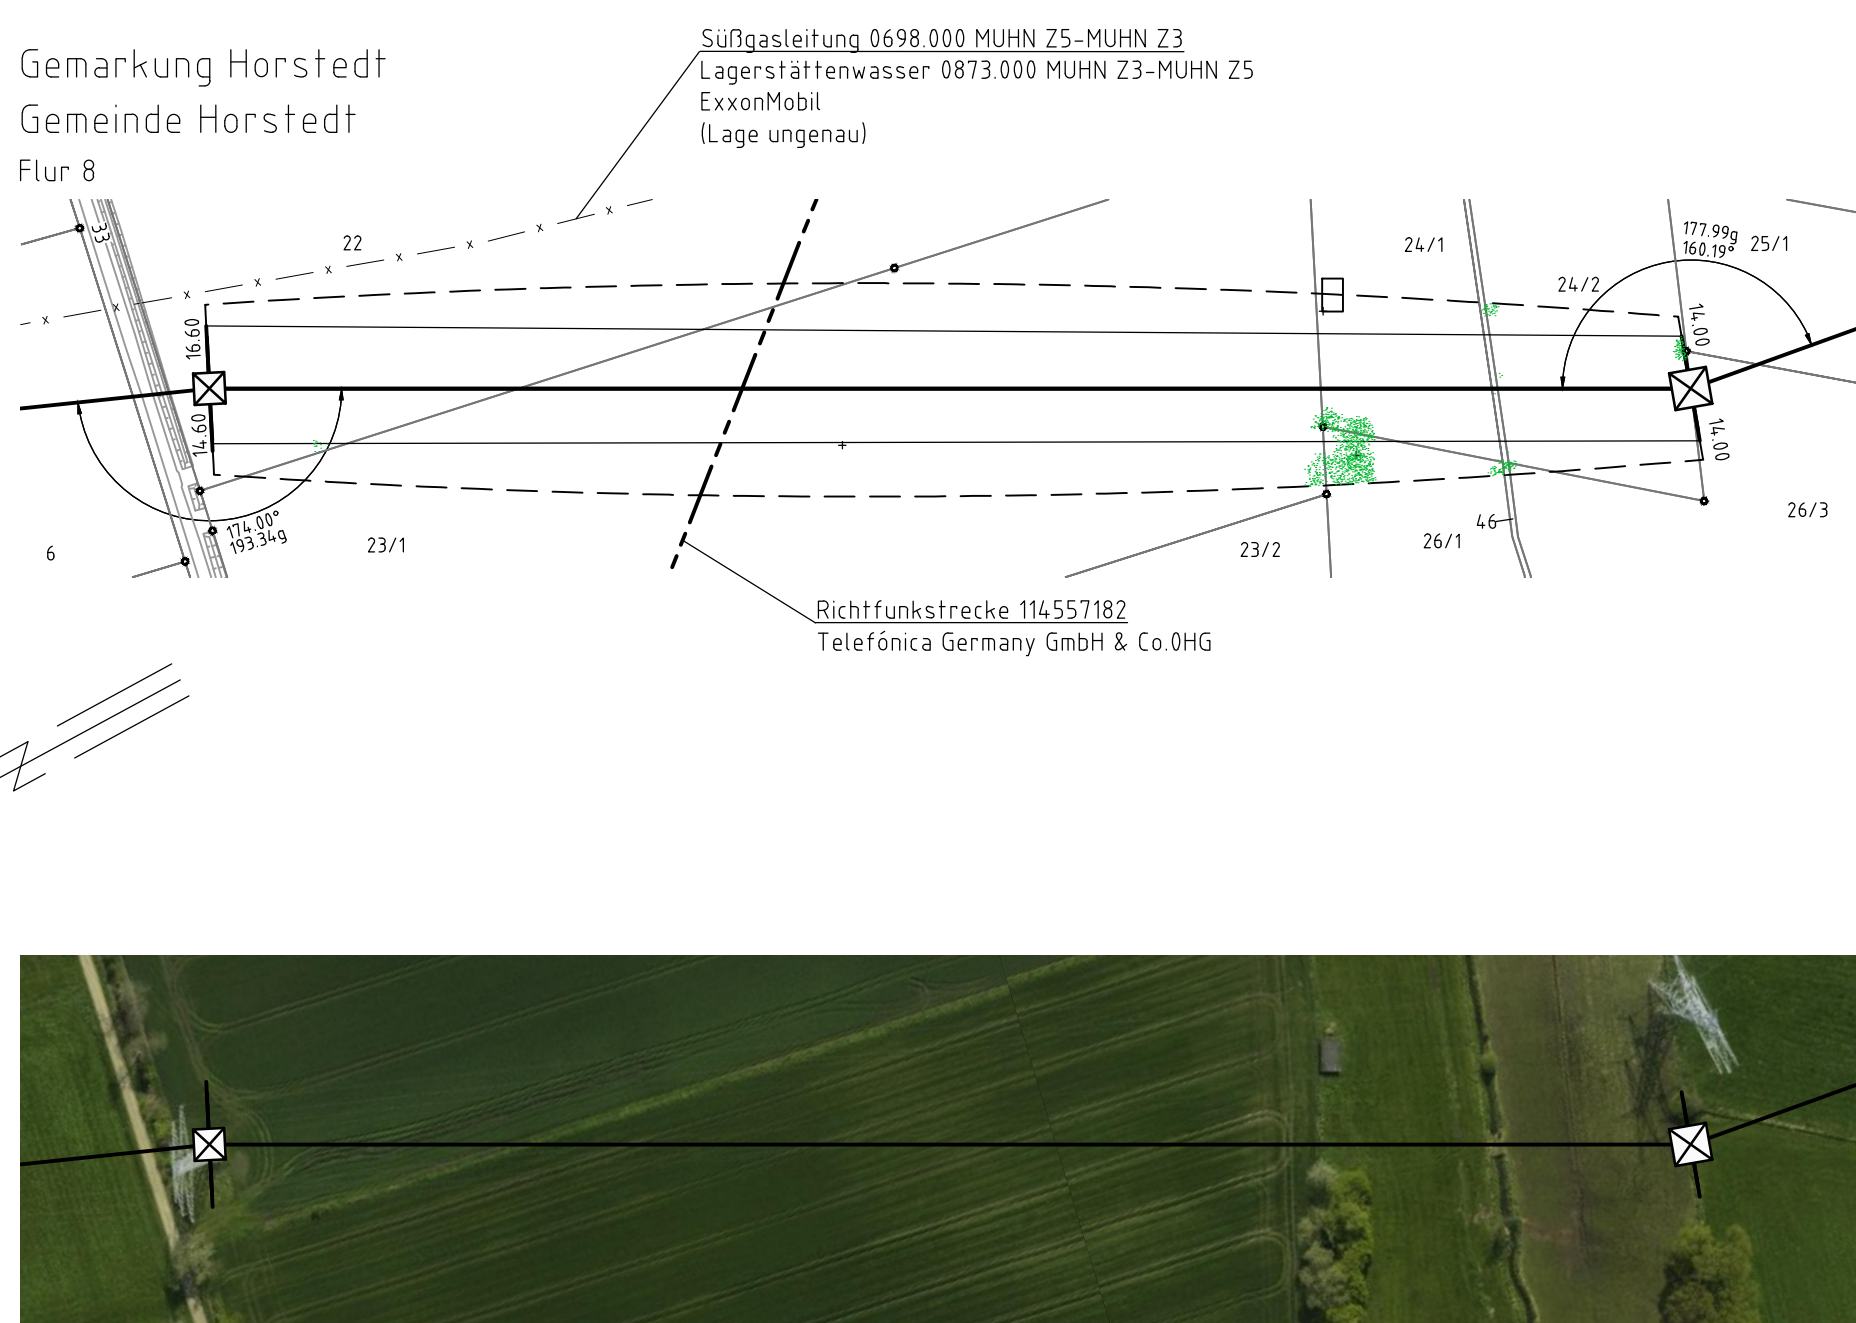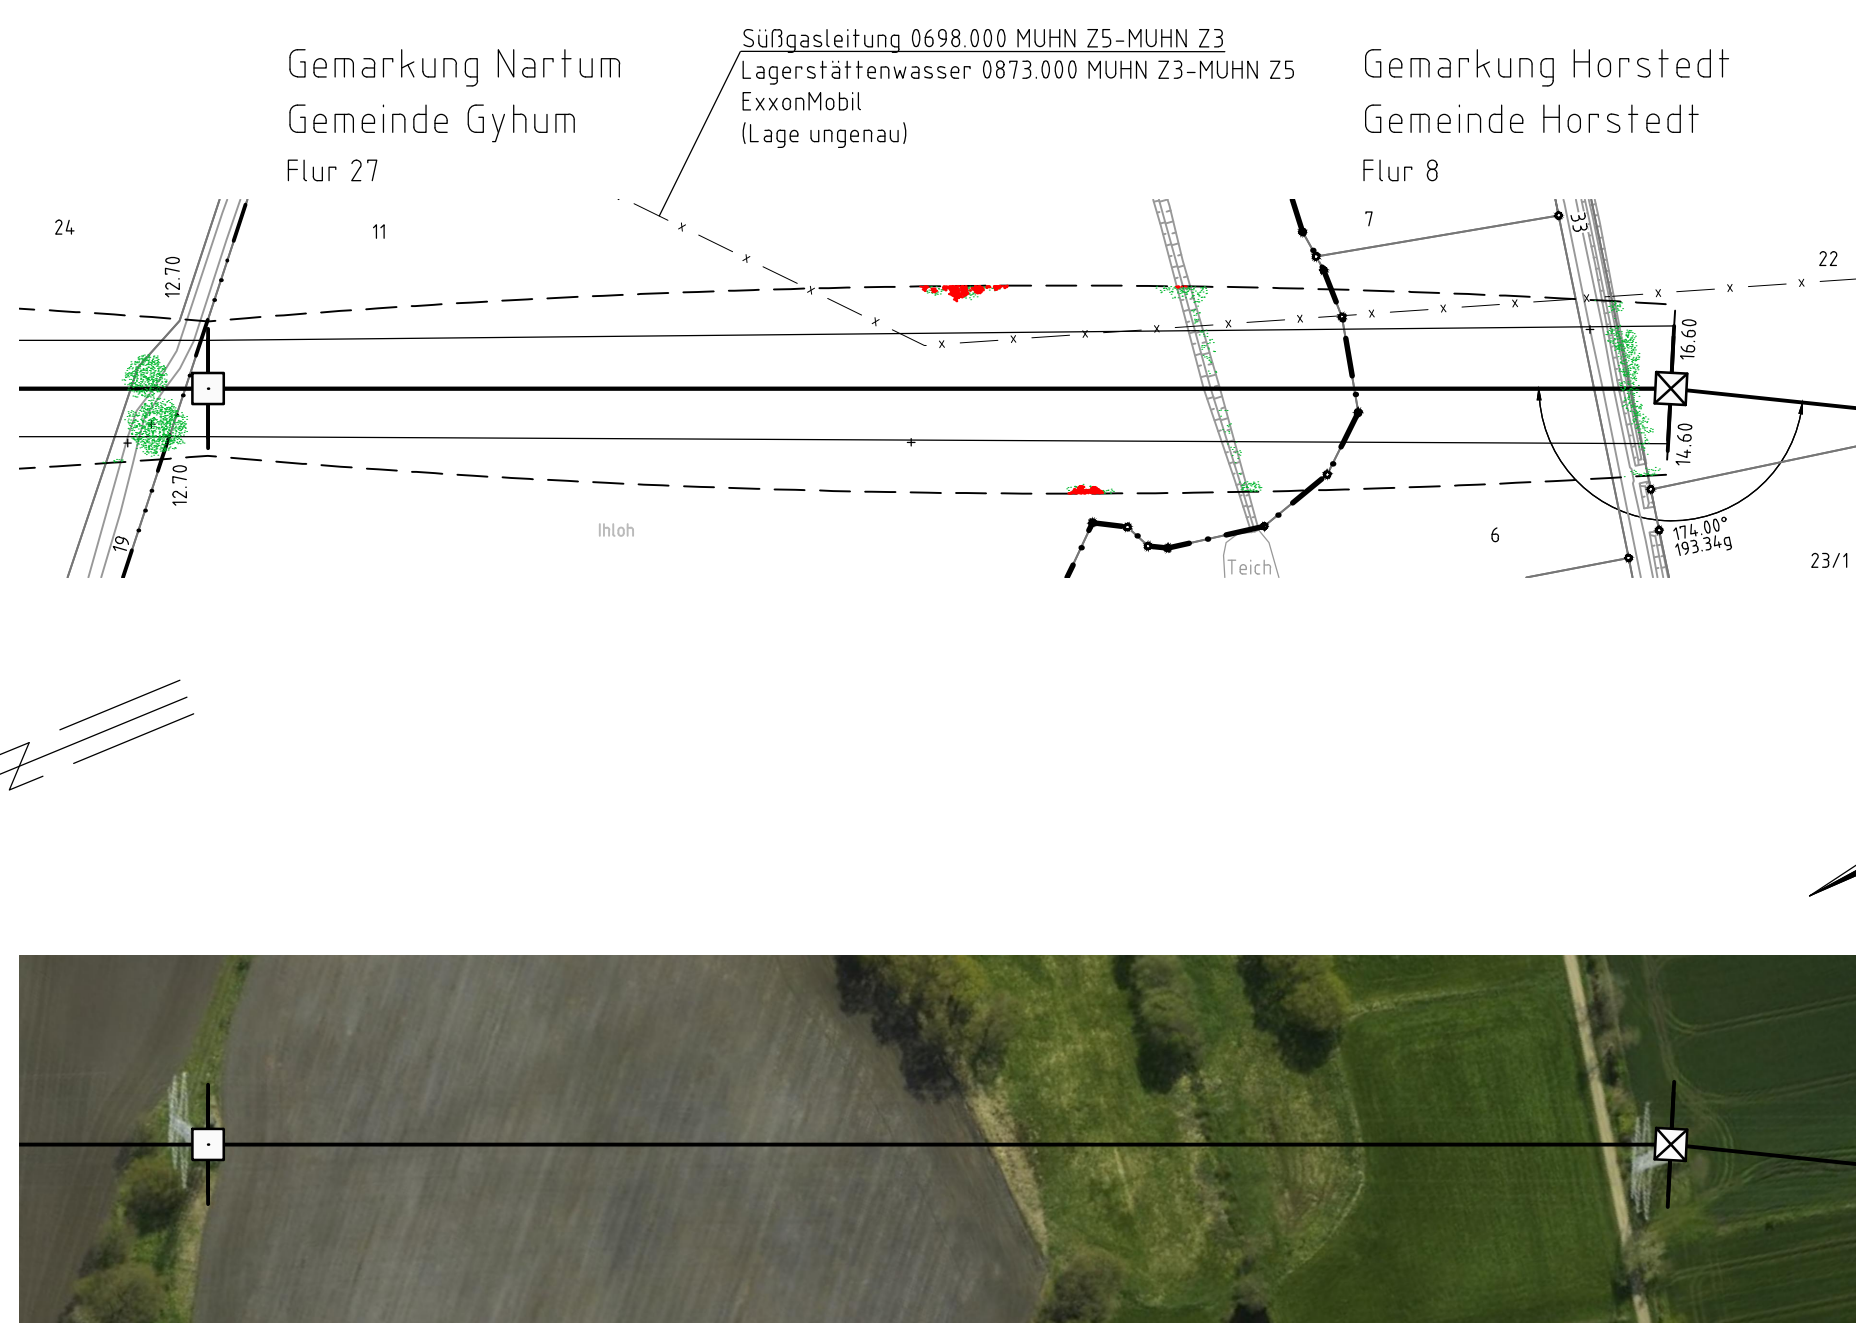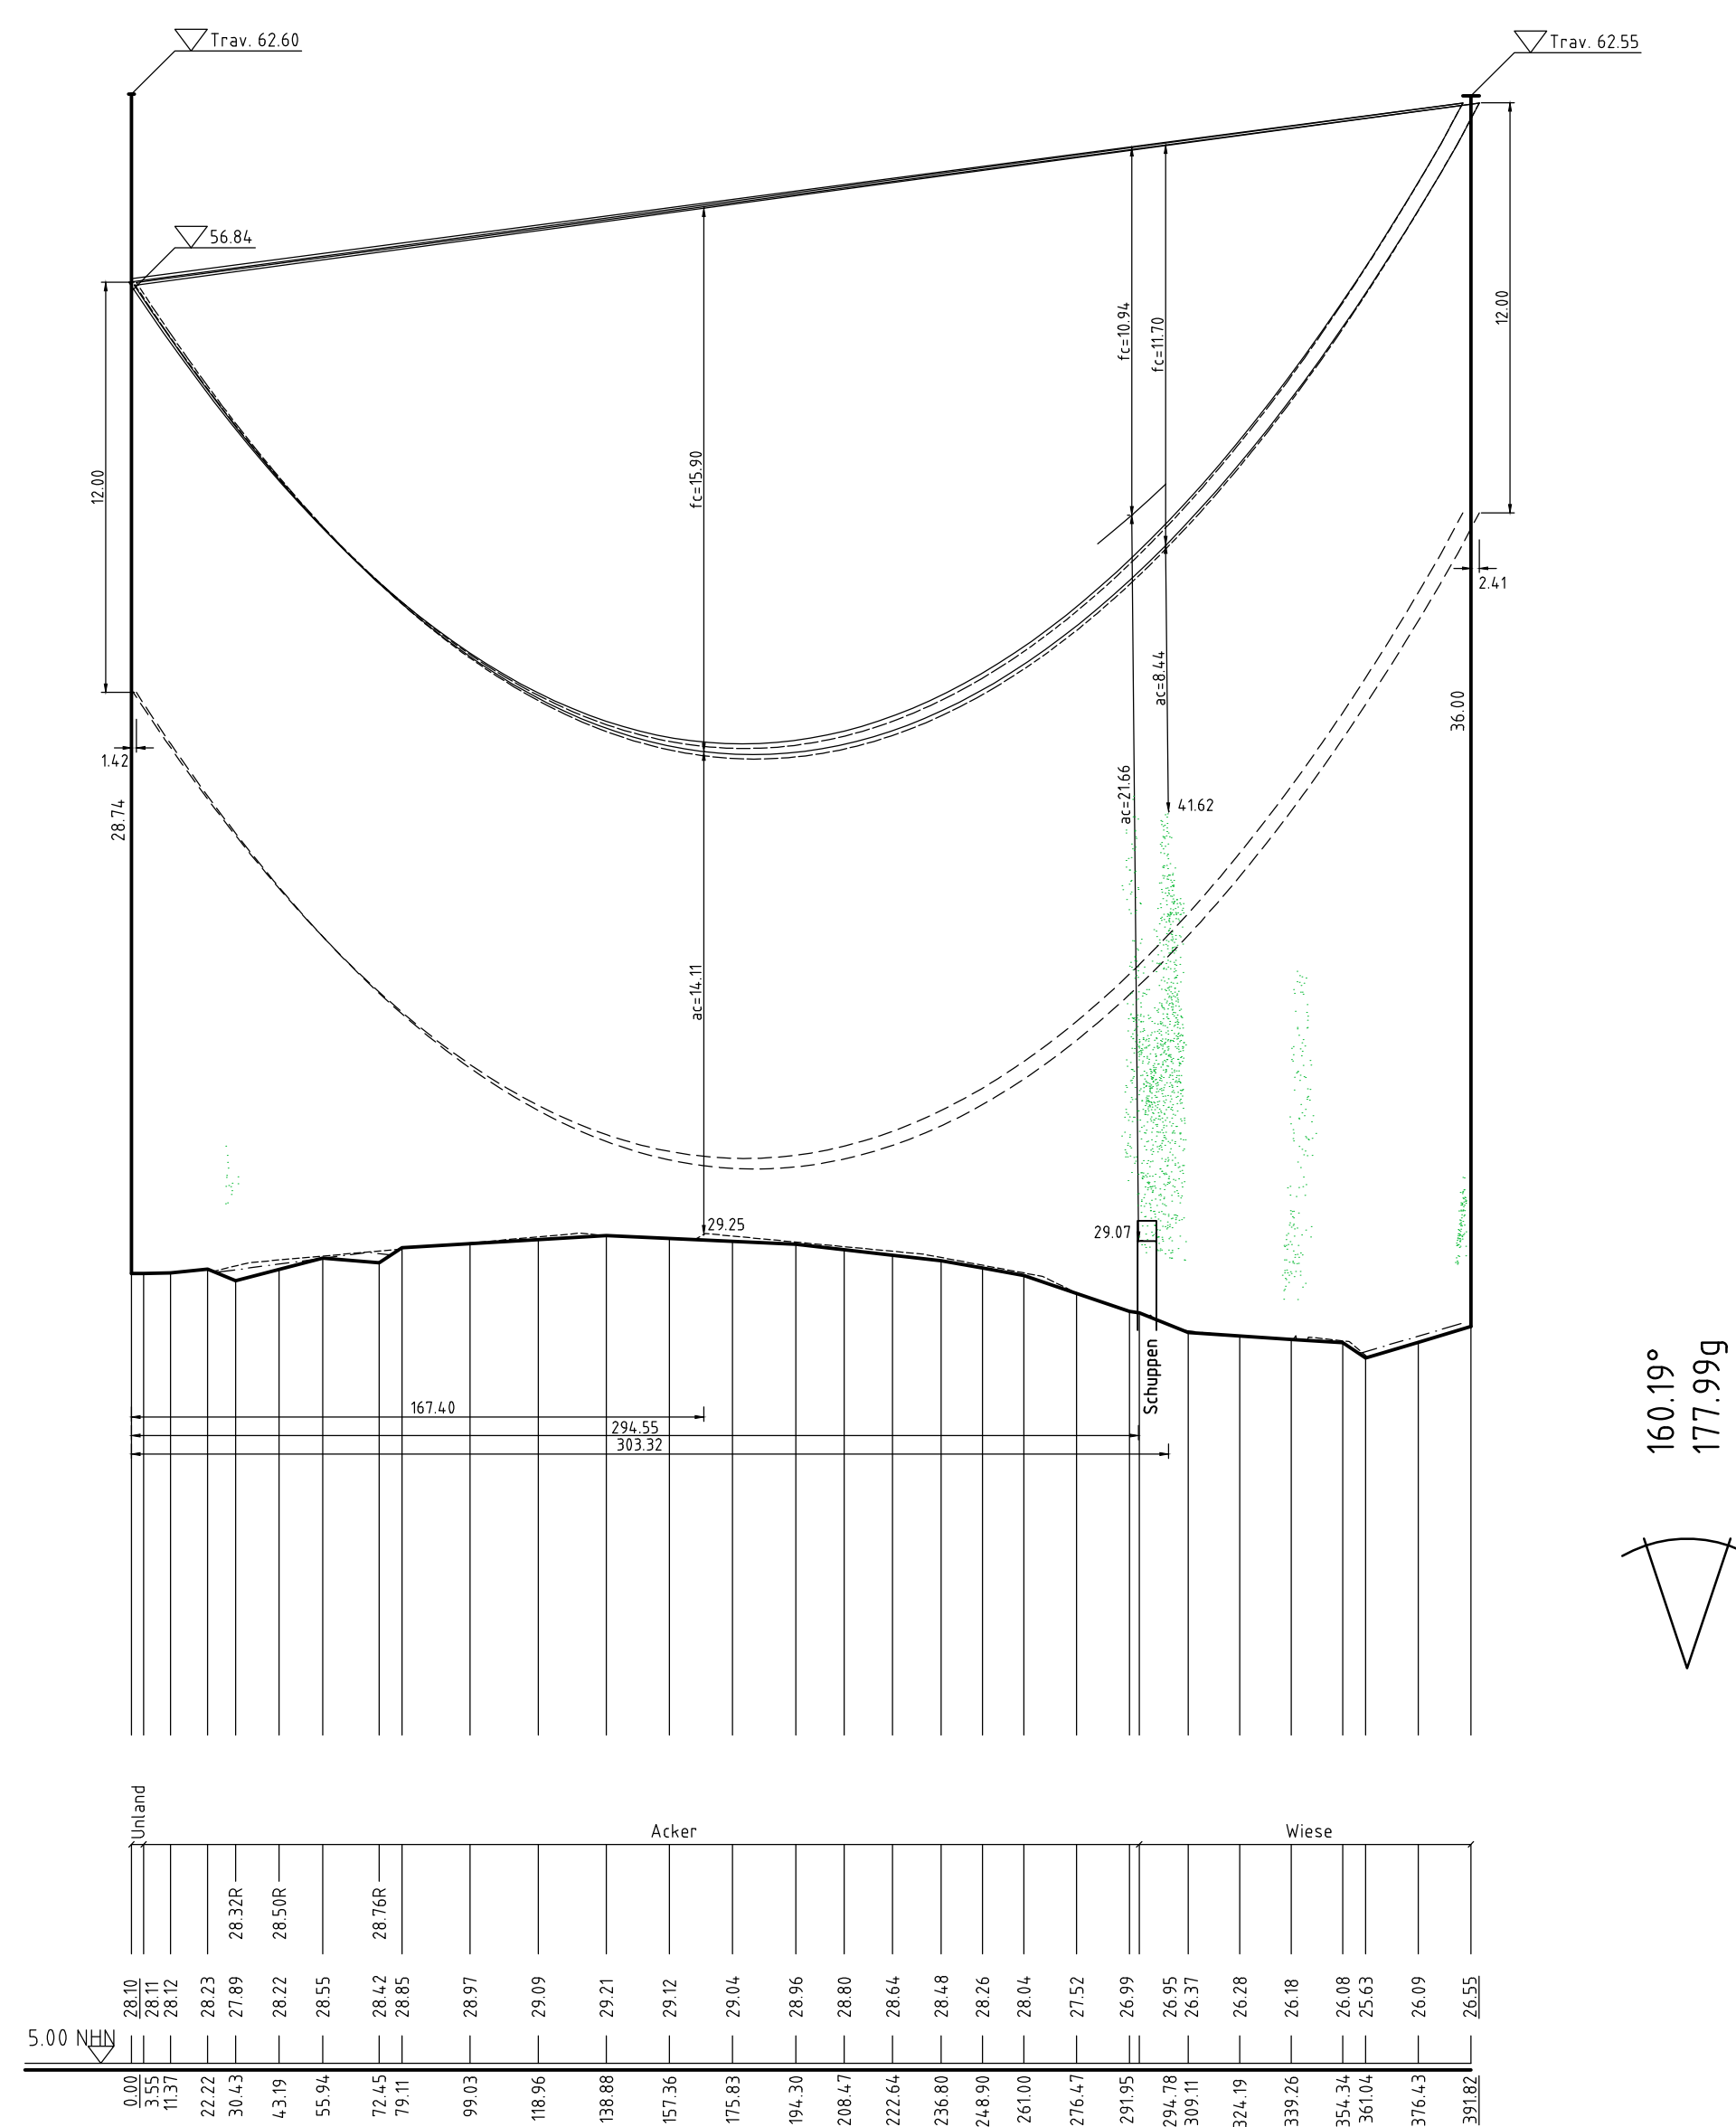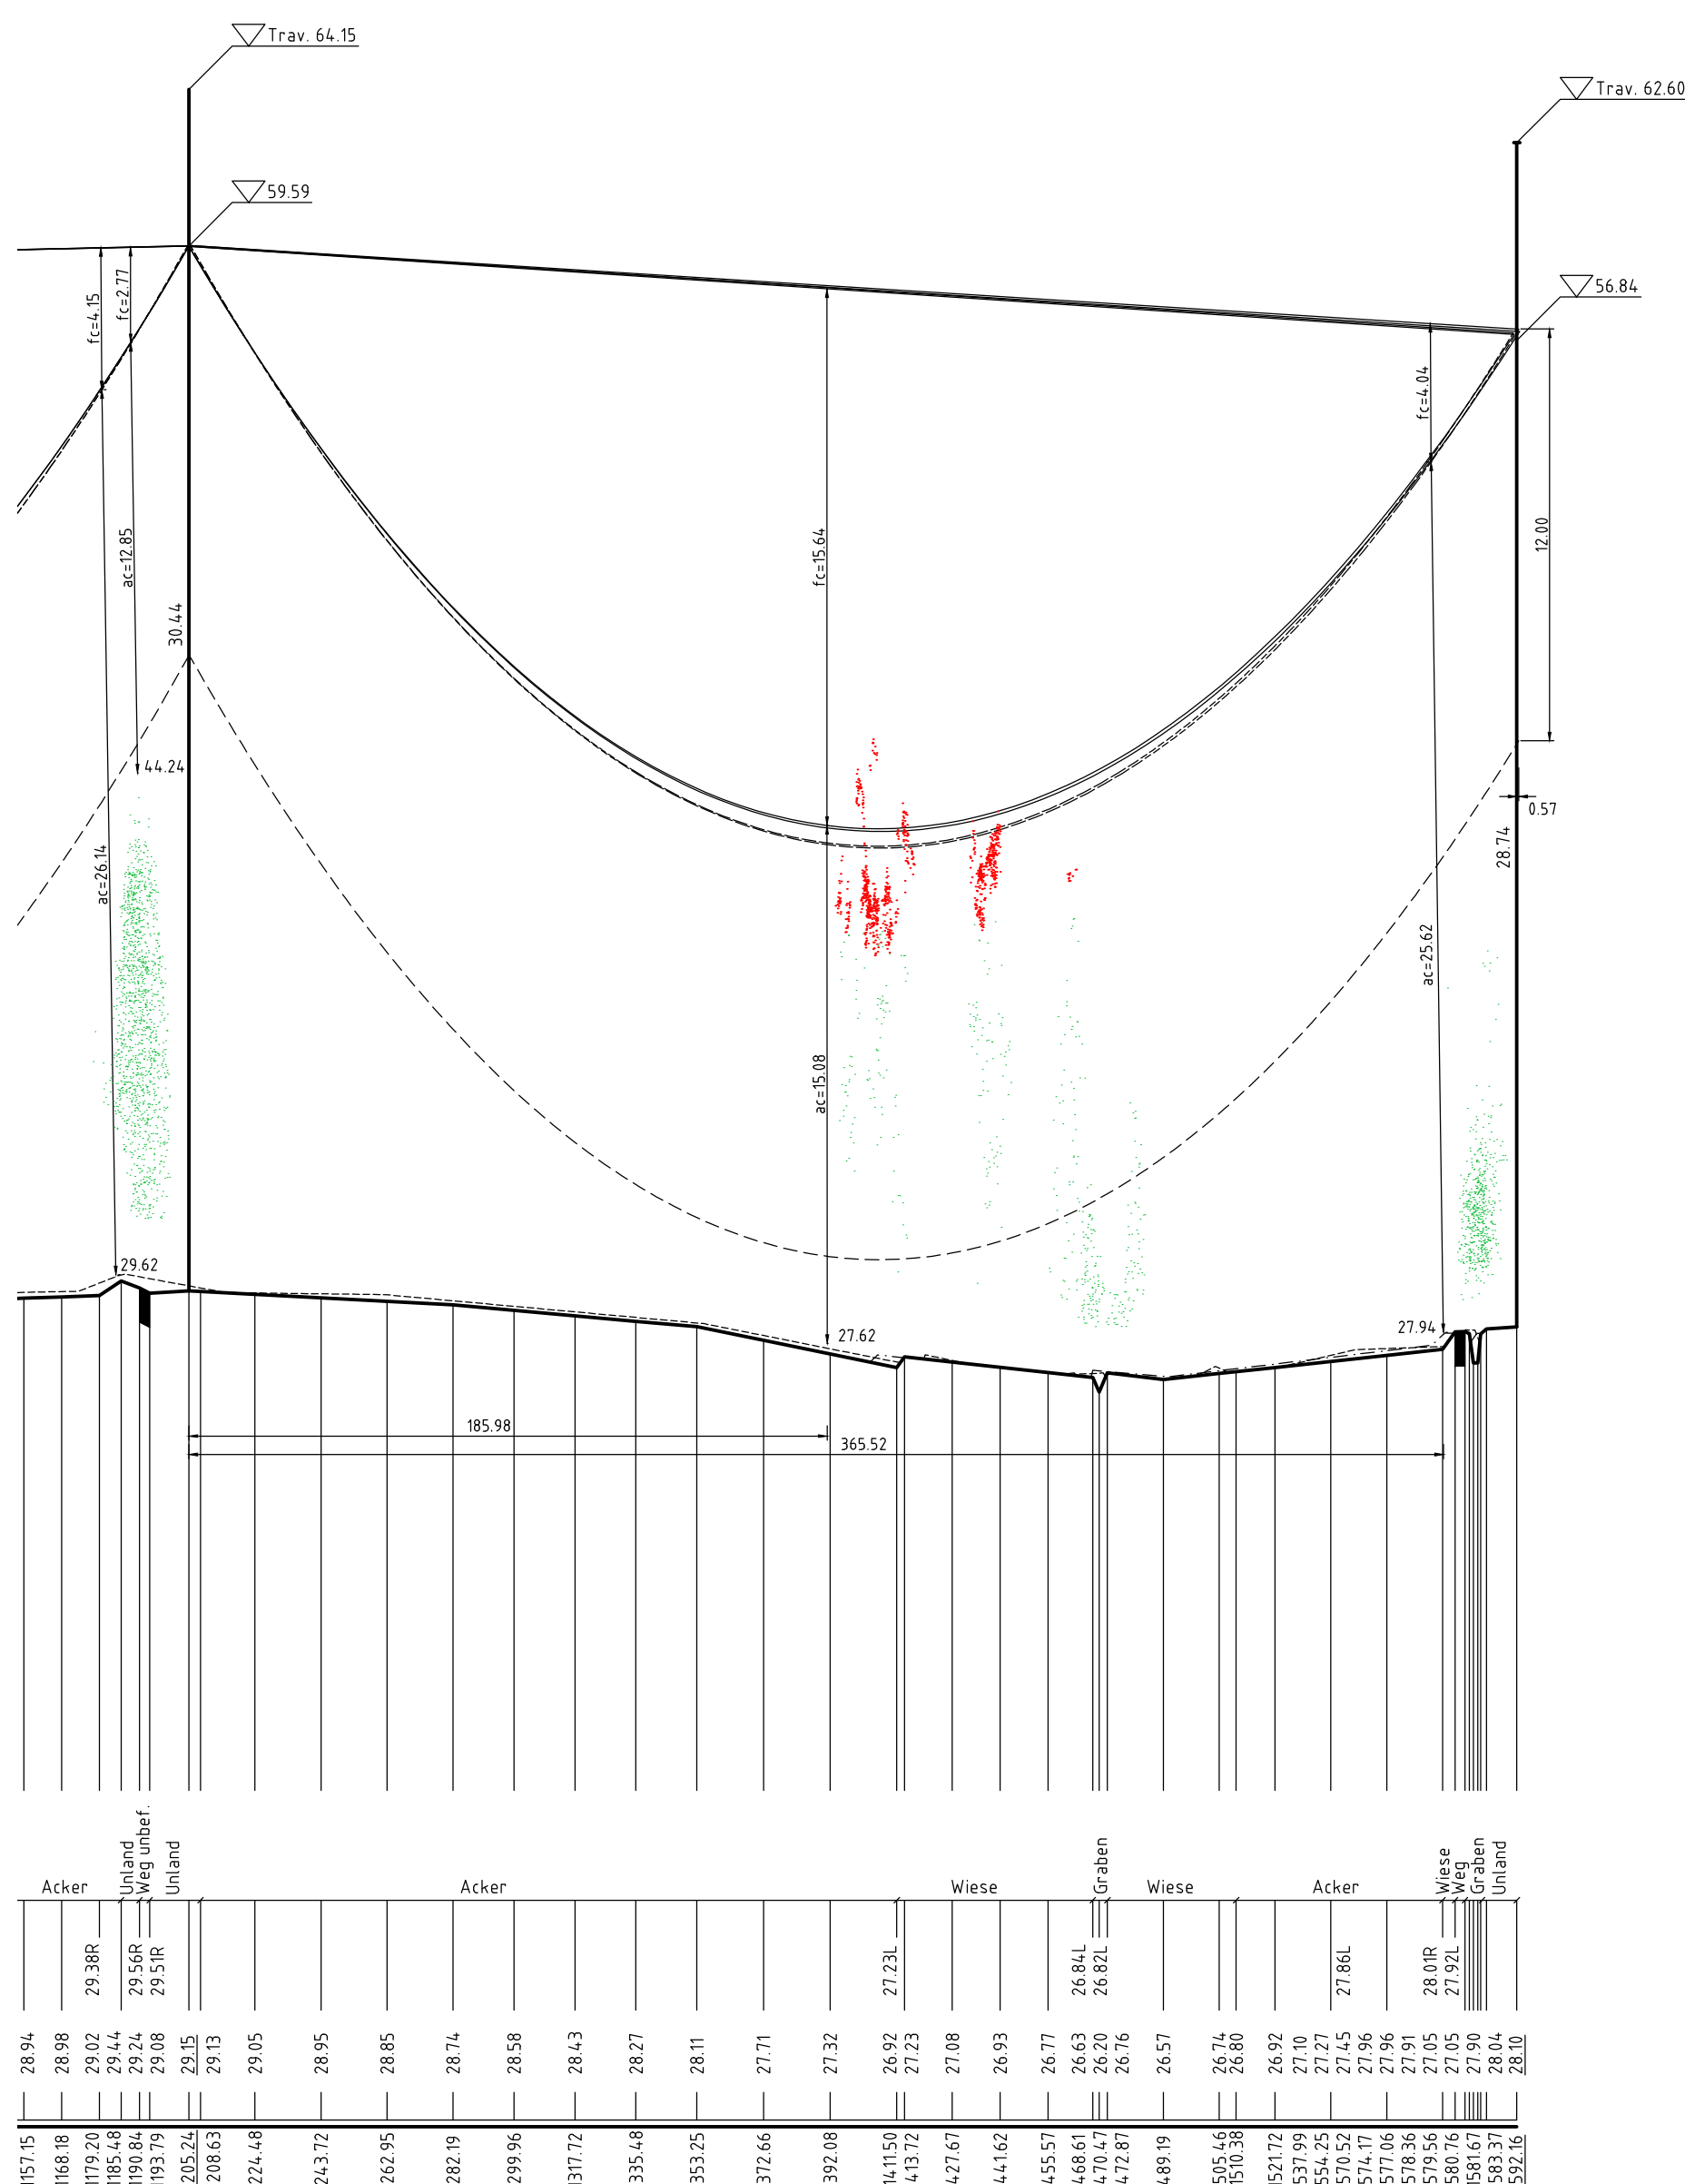

380-kV-Leitung
Stade - Landesbergen

Abschnitt 3: Elsdorf - Sottrum

LH-14-3111

Längenprofil

Mast Nr .1125 - Mast Nr. 1127

Errichtungsvorschrift	EN 50341-2-4:2016 (Eiszone 2, Windzone 2)
Gestänge	D-2-D-2015.3
BESEILUNG	
Leitersseil	2x3x4 565-AL/172-ST1A MZS=46,0 N/mm²
Erdsseil	
Luftkabel/ sonstige Belegung	2x24SMF(Al/3A20SA 261/25-26.0) MZS=46,0 N/mm²
Ketten	DA=6,50m, VK=4,56m, DH=4,7 (+1,00 star)m)
Seitliche Überhöhung	16.6 m rechts - - - - - oder links - - - - - aufgenommen

Quellvermerk: Auszug aus den Geobasisdaten der Niedersächsischen Vermessungs- und Katasterverwaltung
© 2017 LGLN

Planfeststellungsunterlage

Aufgestellt
Bayreuth. 10.09.2018

2008 17-1

Maßstab		Einheit
---------	--	---------

eqos
Energie

				Rone 1 : 200		
					Datum	Name

				Bearb.	07.09.2018	Sonntag
				Gepr.	07.09.2018	Neumann

				Zustand	Gültig
				Org.-Einheit LPG-NH	-

Zust.	Änderung	Datum	Name	Urspr.:
-------	----------	-------	------	---------

Satzungsgemäß ausgelegt in der Zeit
vom
bis

Zeit und Ort der Auslegung sind vor Auslegung ortsüblich bekannt gemacht worden

Gemeinde:

[illegible]

Dienstsiegel/Unterschrift

[illegible][illegible][illegible]
