

/DA

Lastfall	Durchhang [m]	
	links	rechts
-5°C fuz	14.83	15.32
40°C	14.16	14.75
80°C	15.43x	16.07x

x dargestellte Seilkurve




-386.16-

VK

Lastfall	Durchhang [m]	
	links	rechts
-5°C fuz	15.86	15.33
40°C	15.38	14.76
80°C	16.75x	16.08x
x dargestellte Seilkurve		

-394.41-

DA/

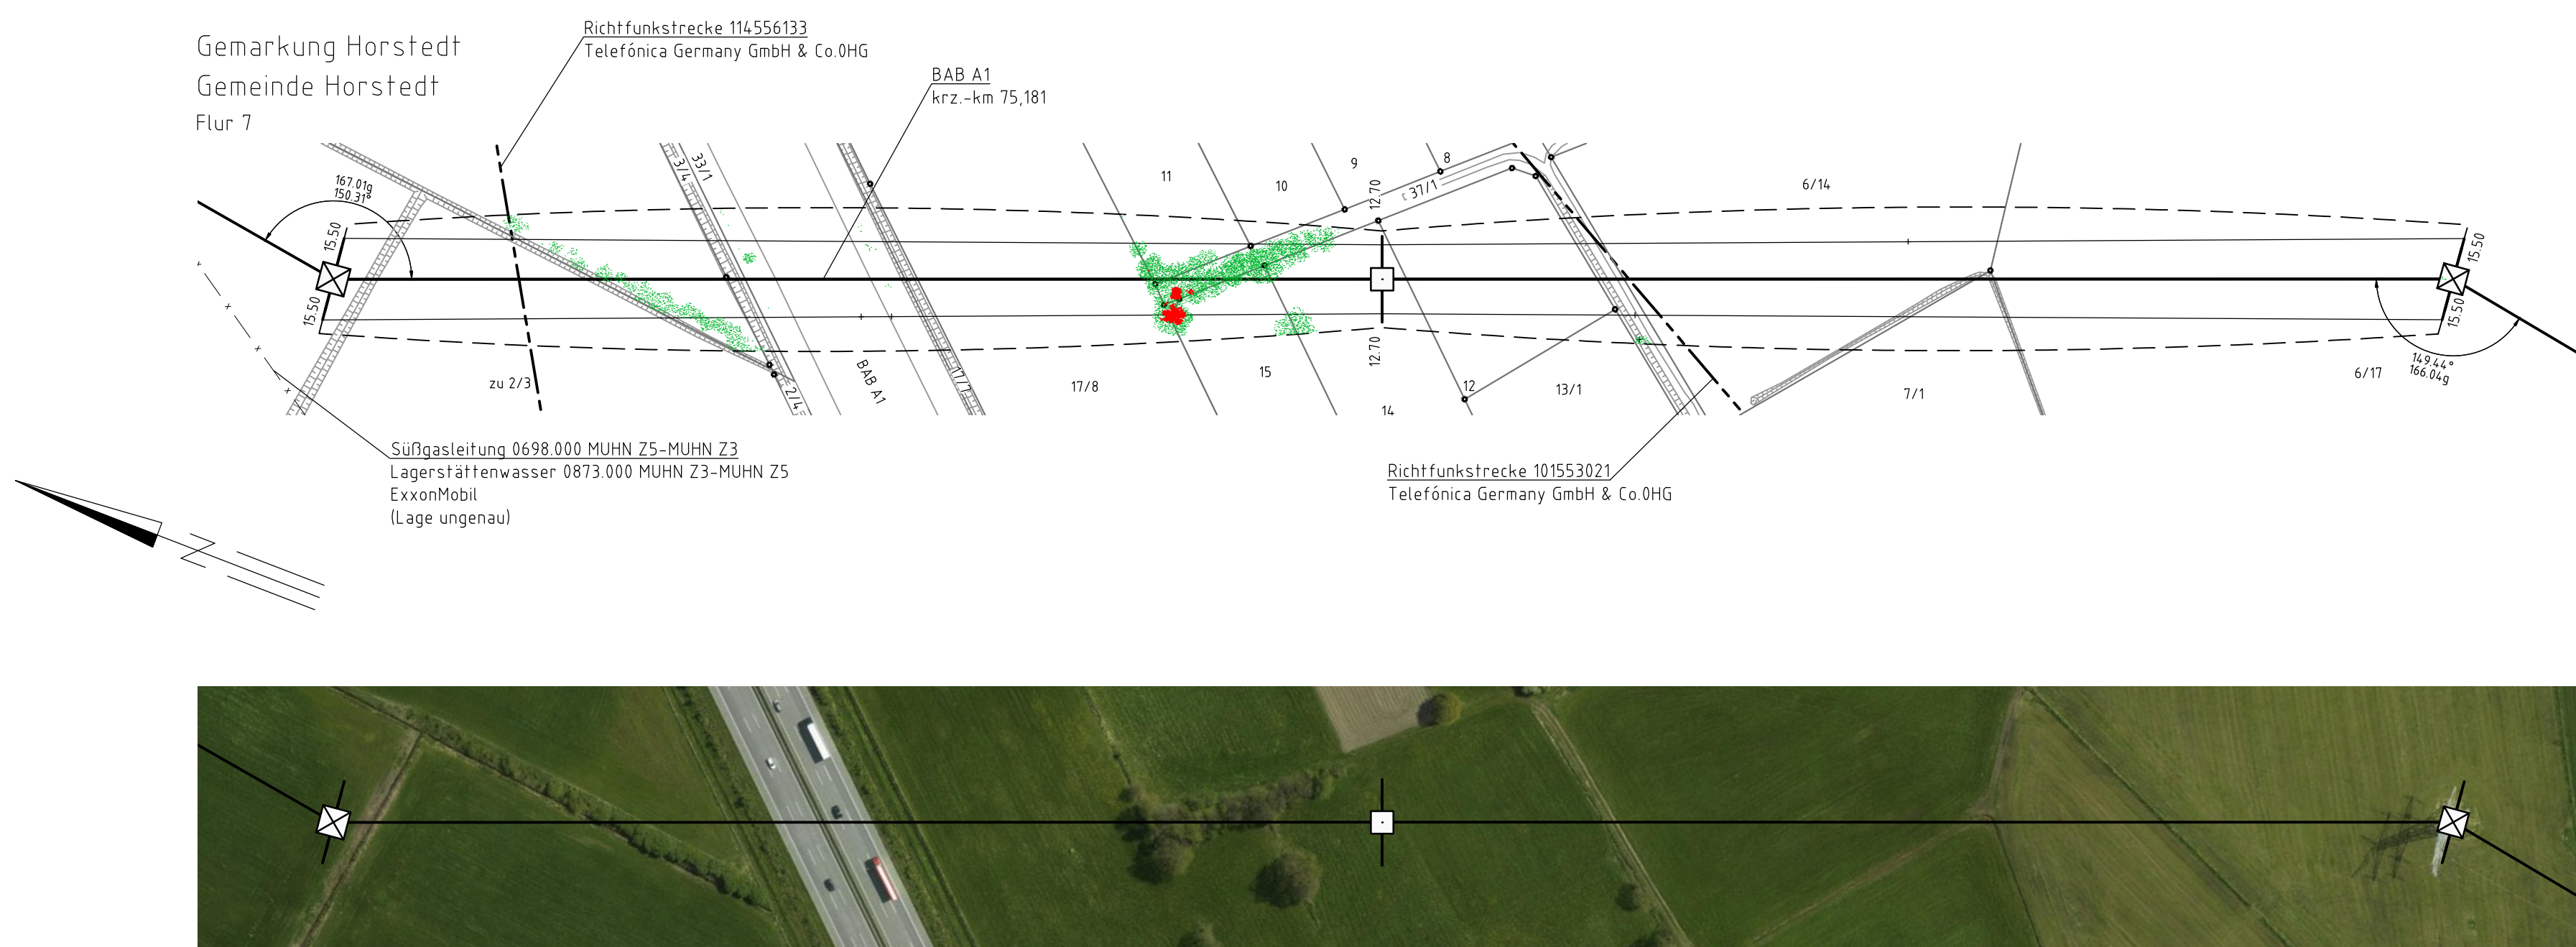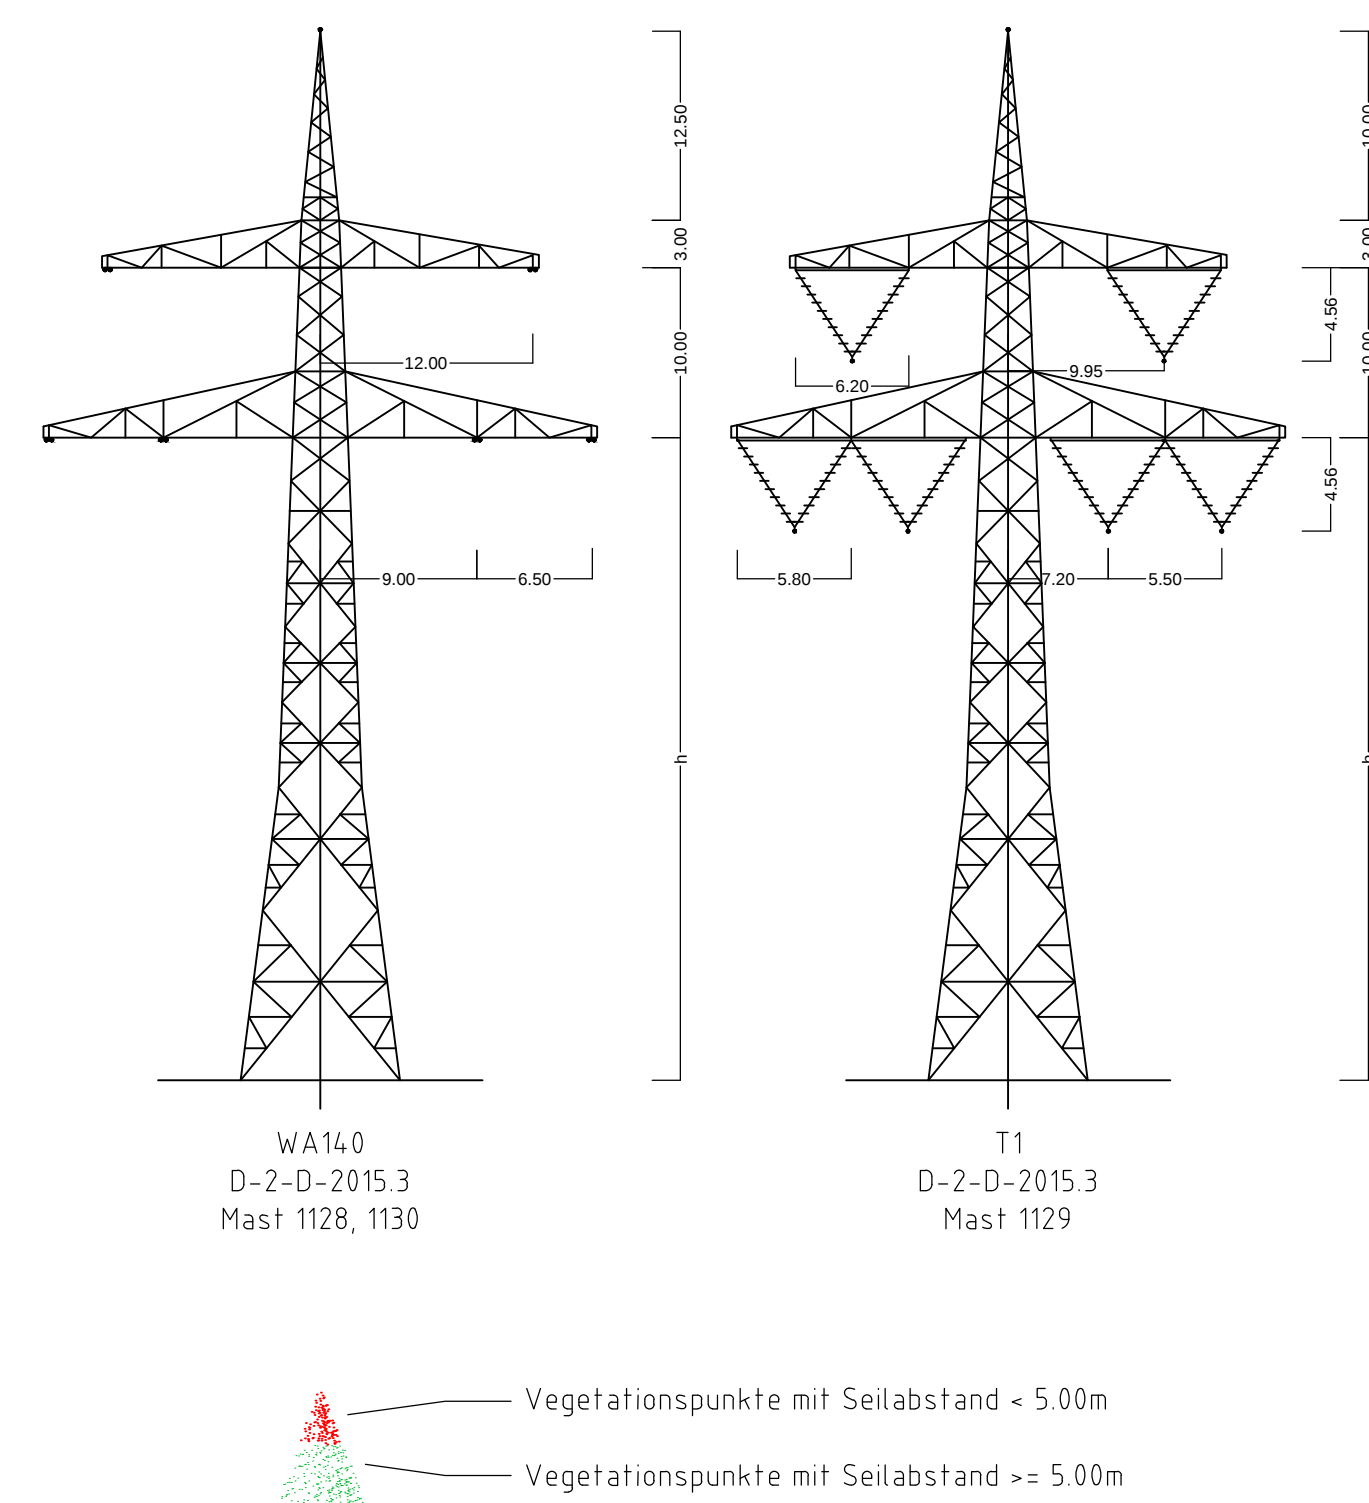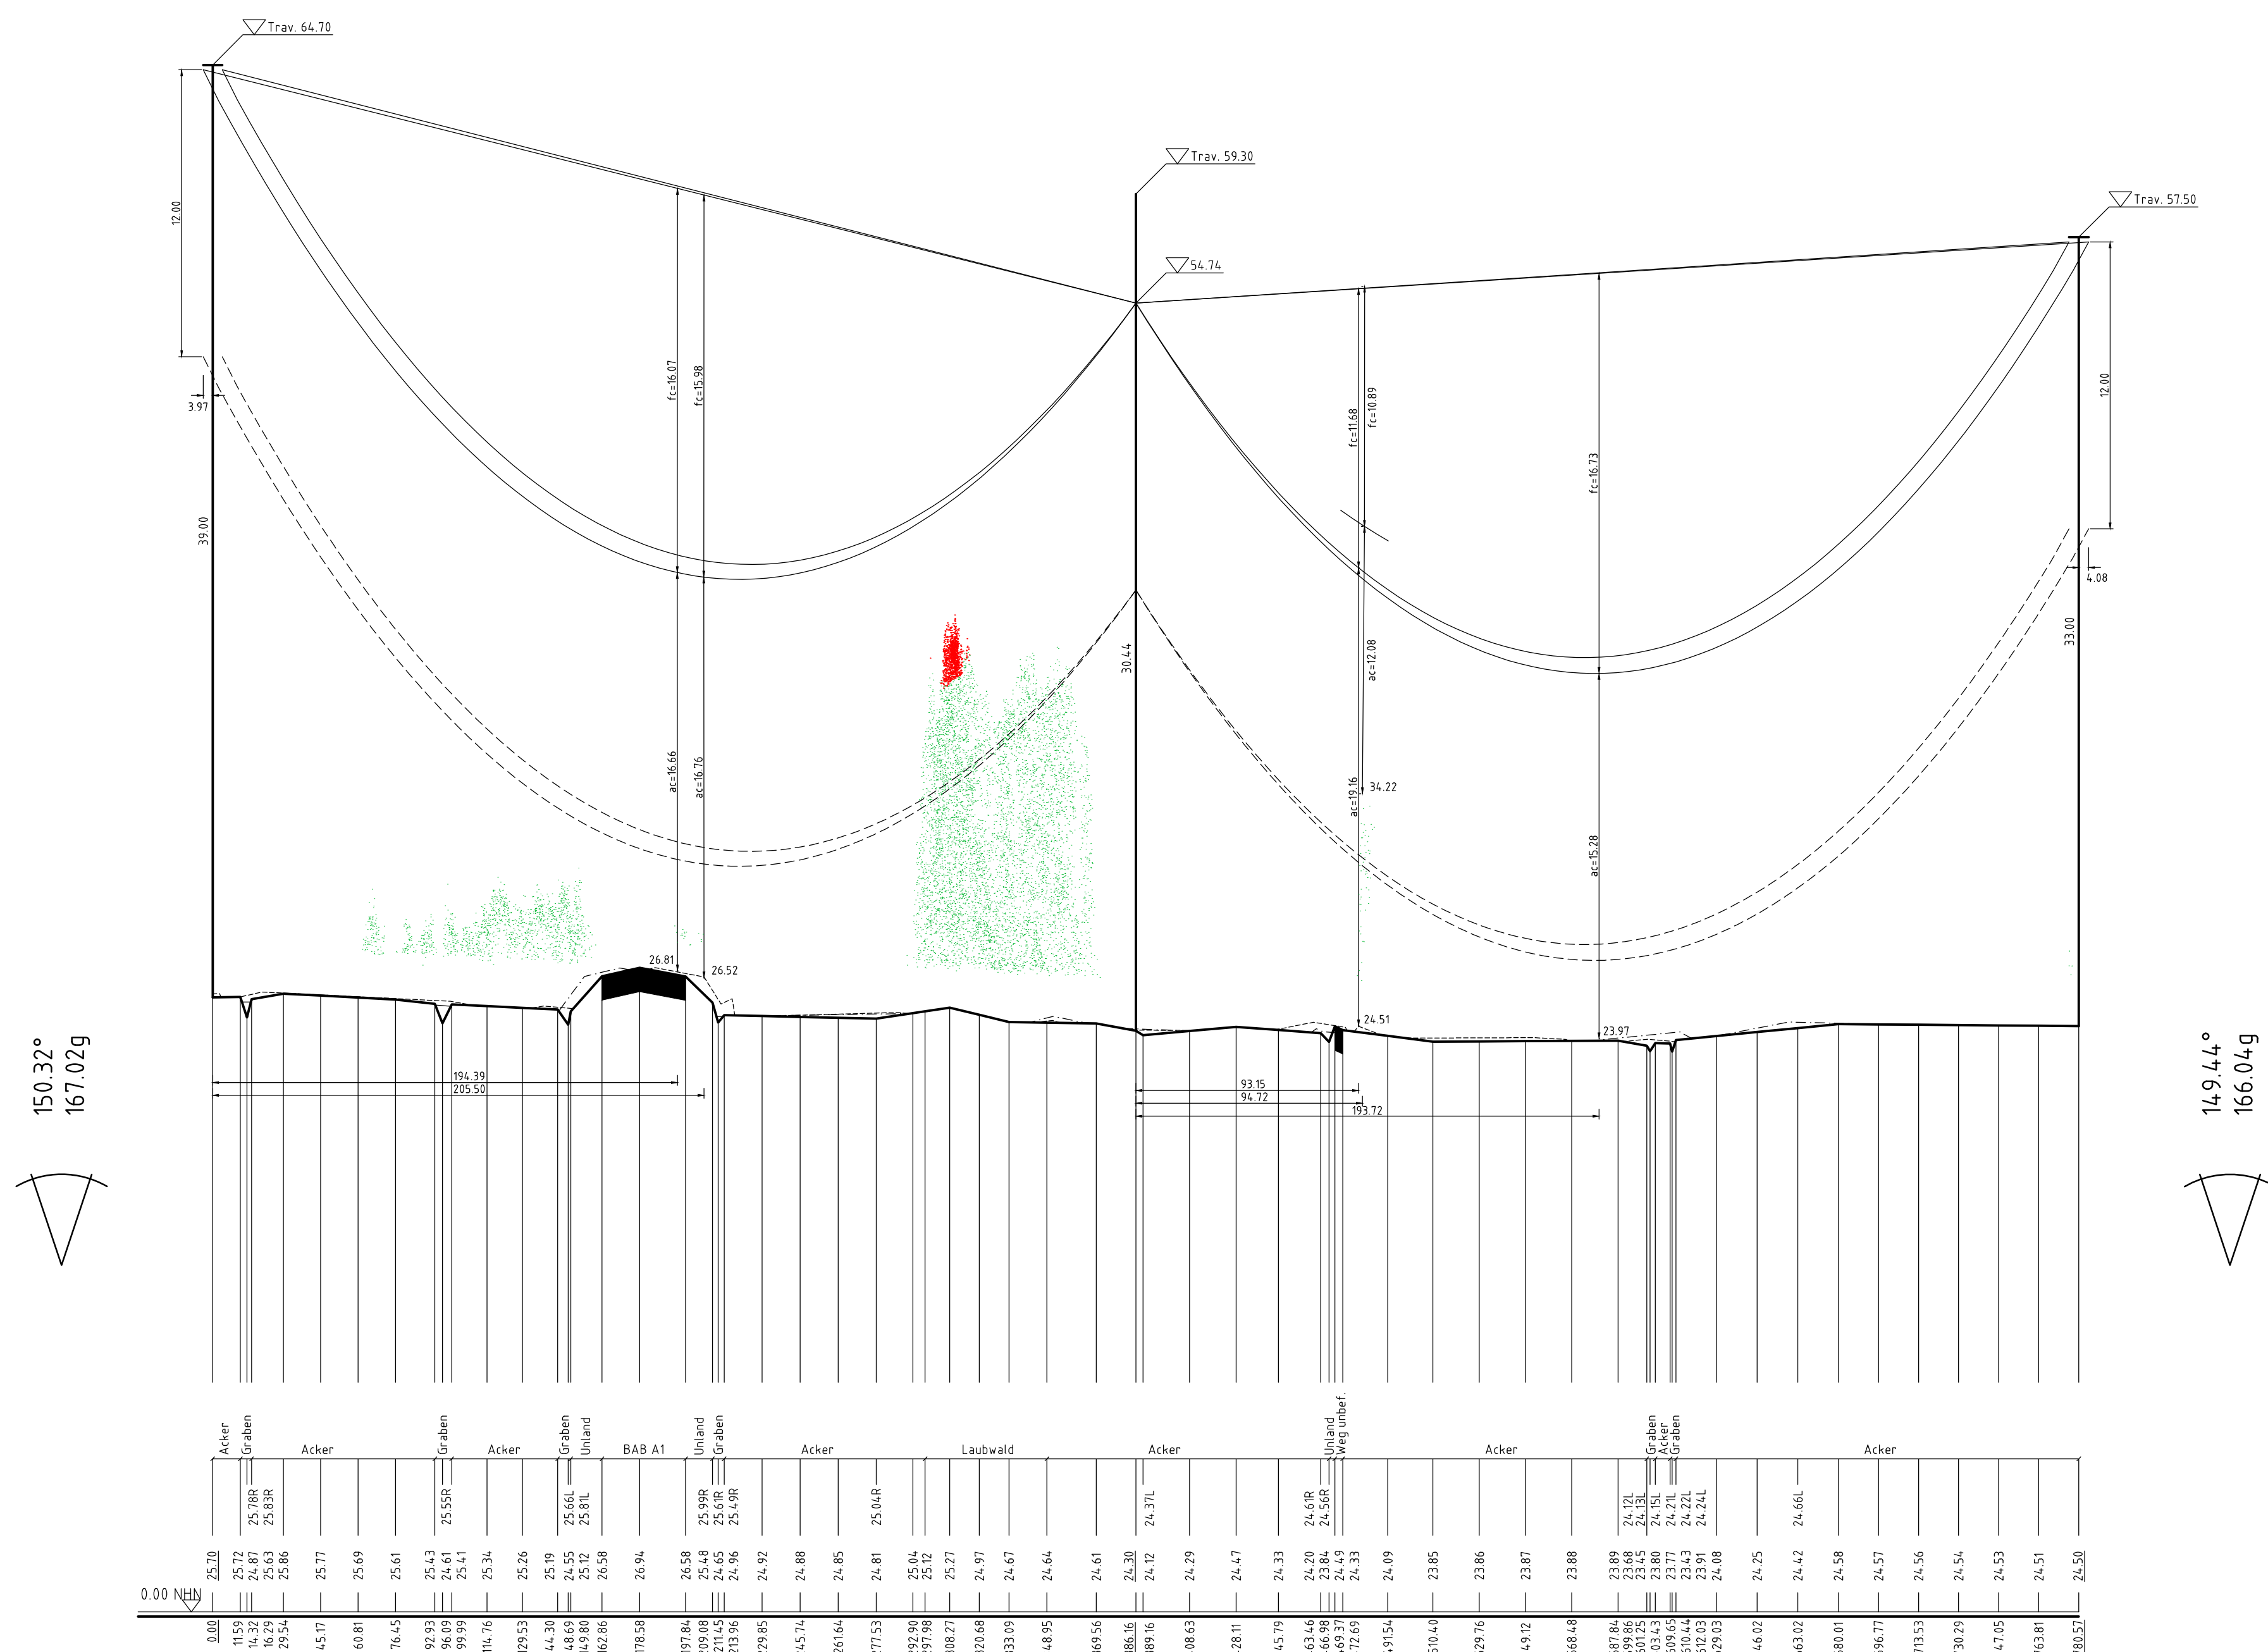

380-kV-Leitung
Stade - Landesbergen

Abschnitt 3: Elsdorf - Sottrum

LH-14-3111

Längenprofil

Mast Nr .1128 - Mast Nr. 1130

Errichtungsvorschrift	EN 50341-2-4:2016 (Eiszone 2, Windzone 2)
Gestänge	D-2-D-2015.3
BESÜBLUNG	
Leitersail	2x3x4 565-AL 1/72-ST1A MZS=46 0 N/mm²
Erdsail	
Luftkabel/ sonstige Belegung	2x24SMF(AL 3/A20SA 261/25-26.0) MZS=46 0 N/mm²
Ketten	DA=6.50m, VK=4.56m
Seitliche Überhöhung	15.0 m rechts oder links aufgenommen

Quellvermerk: Auszug aus den Geobasisdaten der Niedersächsischen Vermessungs- und Katasterverwaltung
© 2017  LGLN

Planfeststellungsunterlage

Aufgestellt
Bayreuth, 10.09.2018

Bayreuth,
 2022-08-11 11:00

Deutschland GmbH			Maßstab	Einheit
--	--	--	---------	---------

	Wolfentalstraße 29 D-88400 Biberach Leitungsführung	Länge 1 : 2000 Höhe 1 : 200	Meter
	1000		

					Datum	Name
				Bearb.	07.09.2018	Sonntag

				Gepr.	07.09.2018	Neumann
				Zustand		Gültig

				Org.-Einheit LPG-NH	-

Zust.	Änderung	Datum	Name	Urspr.:

Satzungsgemäß ausgelesen in der Zeit
vom

Zeit und Ort der Auslegung sind vor Auslegung ortsüblich bekannt gemacht

Gemeinde:

Dienstsiegel/Unterschrift

Planfeststellungsbehörde

[illegible]