

1136
WA120-36,00

/DA

Lastfall	Durchhang [m]	
	links	rechts
-5°C fuz	17.71	18.91
4.0°C	17.00	18.20
80°C	18.37*	19.71*
* dargestellte Seilkurve		

-428.57-

1137
T1-38,00




VK

Lastfall	Durchhang [m]	
	links	rechts
-5°C fuz	17.14	16.91
4.0°C	16.34	15.96
80°C	17.67*	17.24*
* dargestellte Seilkurve		

-410.00-

1138
WA160-36,00

DA/

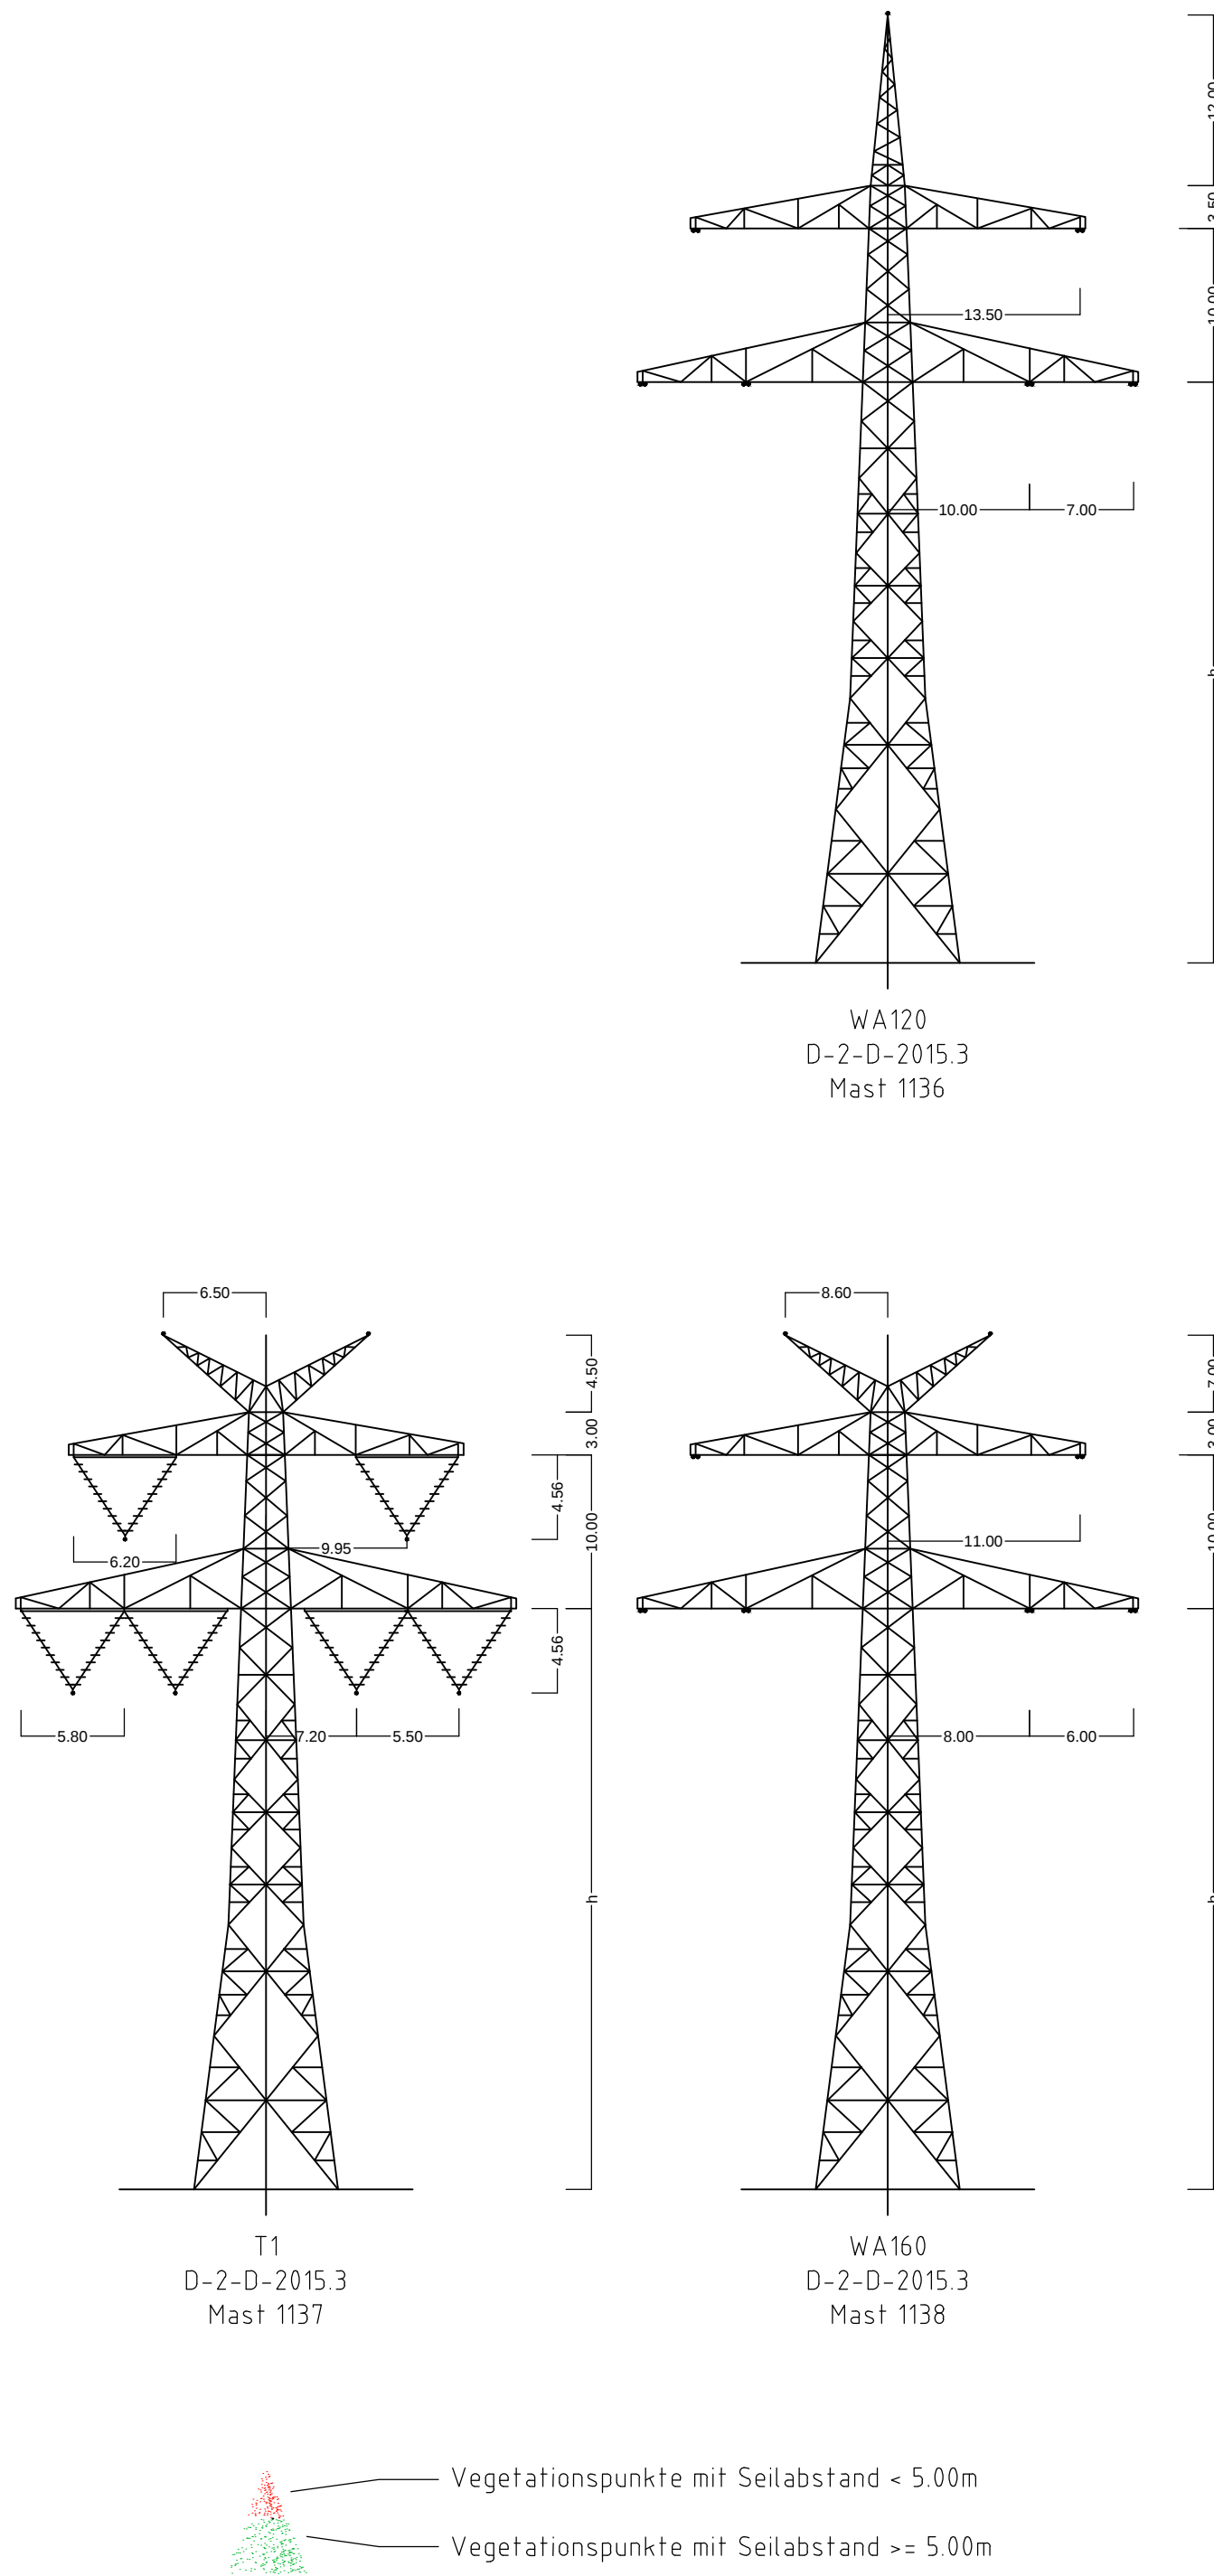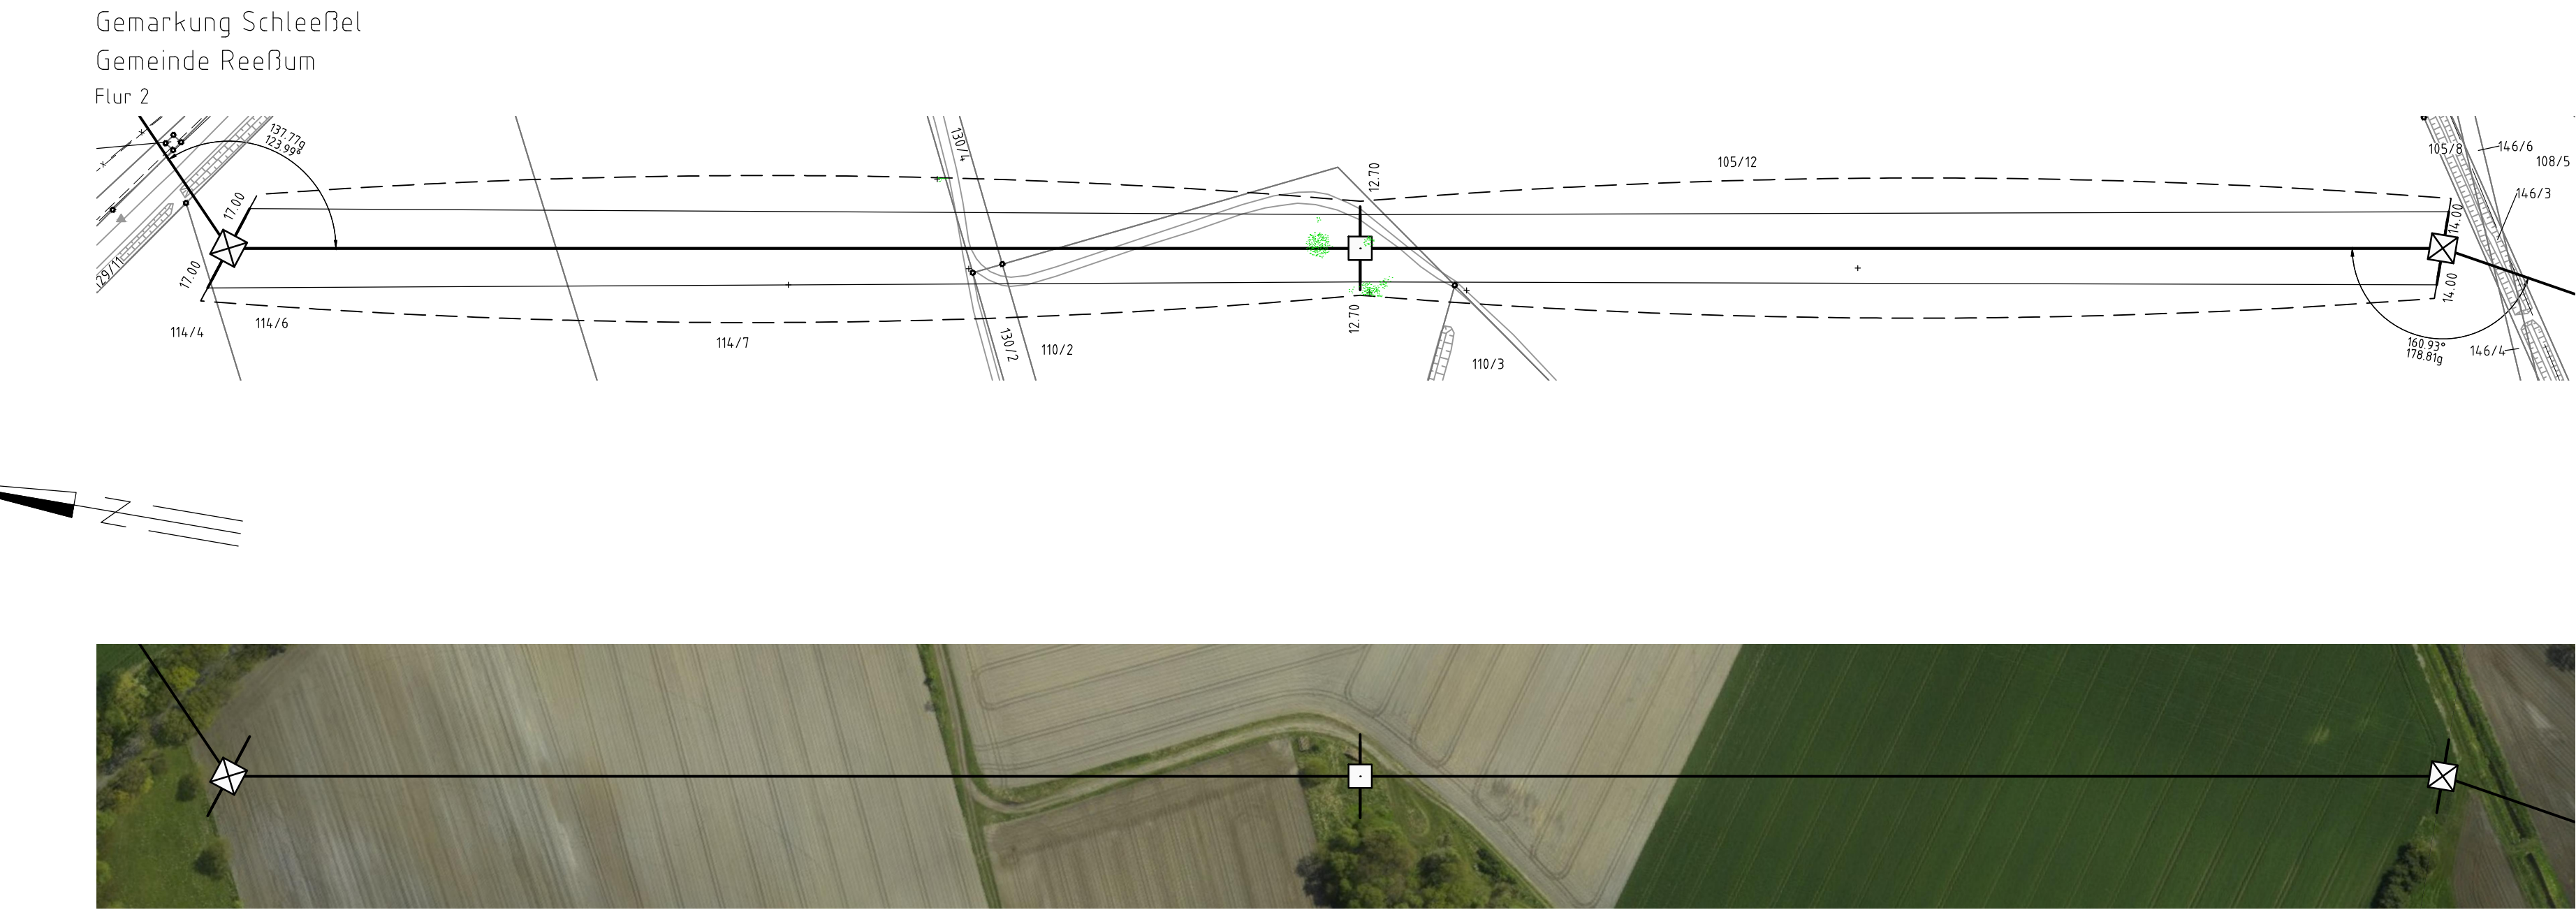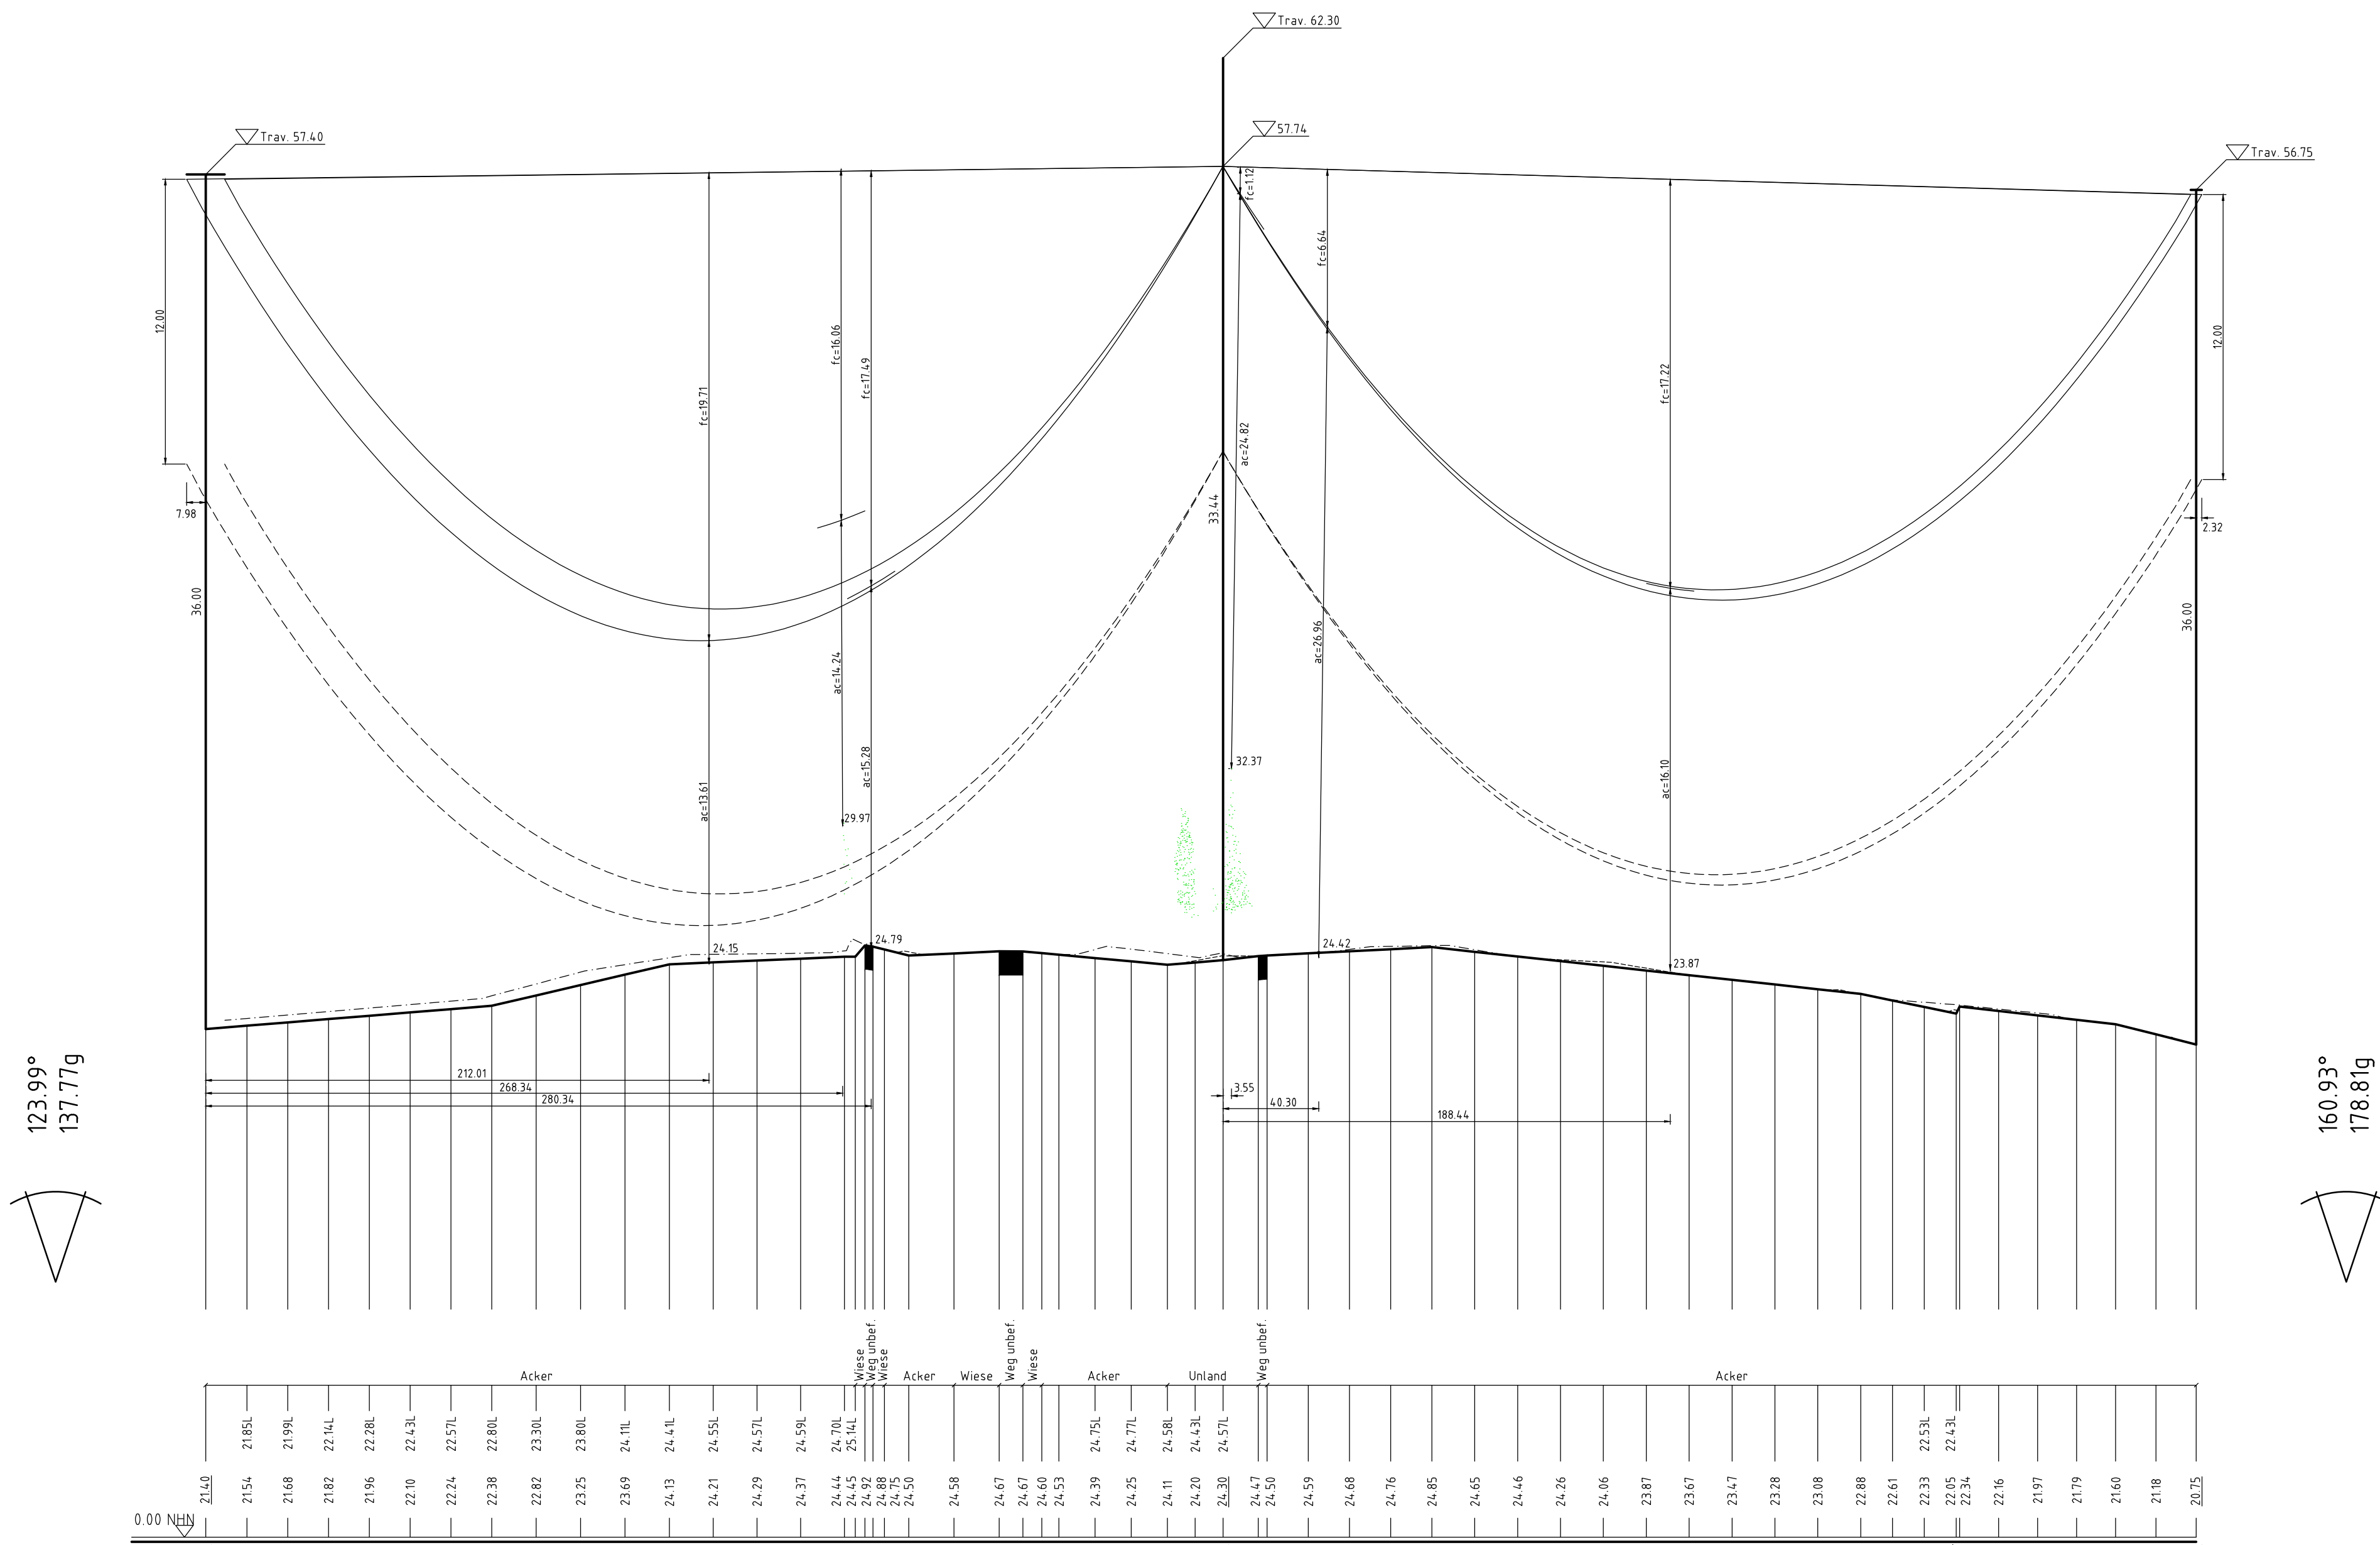

Vegetationspunkte mit Seilabstand < 5.00m
Vegetationspunkte mit Seilabstand >= 5.00m

380-kV-Leitung Stade - Landesbergen

Abschnitt 3: Elsdorf - Sottrum

LH-14-3111 Längenprofil

Mast Nr. 1136 - Mast Nr. 1138

Errichtungsvorschrift	: EN 50341-2-4:2016 (Eiszone 2, Windzone 2)
Gestänge	: D-2-D-2015.3
BESEILUNG	
Leiterseil	: 2x3x4 565-AL1/72-ST1A MZS=46.0 N/mm²
Erddseil	: 1x 122-AL1/71-ST1A MZS=60.0 N/mm²
Luftkabel/ sonstige Belegung	: 1x 1x48SMF(AL3/A20SA 122/61-13.4) MZS=60.0 N/mm²
Ketten	: DA=6.50m, VK=4.56m
Seitliche Überhöhung	: 15.1 m rechts - - - - - oder links - - - - - aufgenommen

Quelle: Vermerk: Auszug aus den Geobasisdaten der Niedersächsischen Vermessungs- und Katasterverwaltung
9.2017

Planfeststellungsunterlage		Satzungsgemäß ausgelegt in der Zeit vom 10.09.2018 bis 10.09.2018 Zeit und Ort der Auslegung sind vor Auslegung ortsüblich bekannt gemacht worden Gemeinde:	
Aufgestellt Bayreuth,	10.09.2018		
eQOS Energie		Dienstleistungsunternehmen	
Maßstab Länge 1 : 2000 Höhe 1 : 200		Einheit Meter	
Datum 07.09.2018		Name Sonntag	
Gepr. 07.09.2018		Neumann	
Zustand		Gültig	
Org.-Einheit LPG-NH		-	
Zust.	Änderung	Datum	Name
Urspr.:			