

1141
WA160-33,00

/DA

Lastfall	Durchhang [m]	
	links	rechts
-5°C fuz	15,28	15,67
40°C	14,20	14,68
80°C	15,49*	15,92*
* dargestellte Seilkurve		

-385.50-

1142
WT-40,50

DH

Lastfall	Durchhang [m]	
	links	rechts
-5°C fuz	13,25*	13,51*
40°C	11,91	12,17
80°C	13,00*	13,28*
* dargestellte Seilkurve		

-353.05-

1143
WT-37,50


DH

Lastfall	Durchhang [m]	
	links	rechts
-5°C fuz	17,79	16,71
40°C	16,25	15,72
80°C	17,69*	17,15*
* dargestellte Seilkurve		

-406.46-

1144
WA140-39,00

DA/

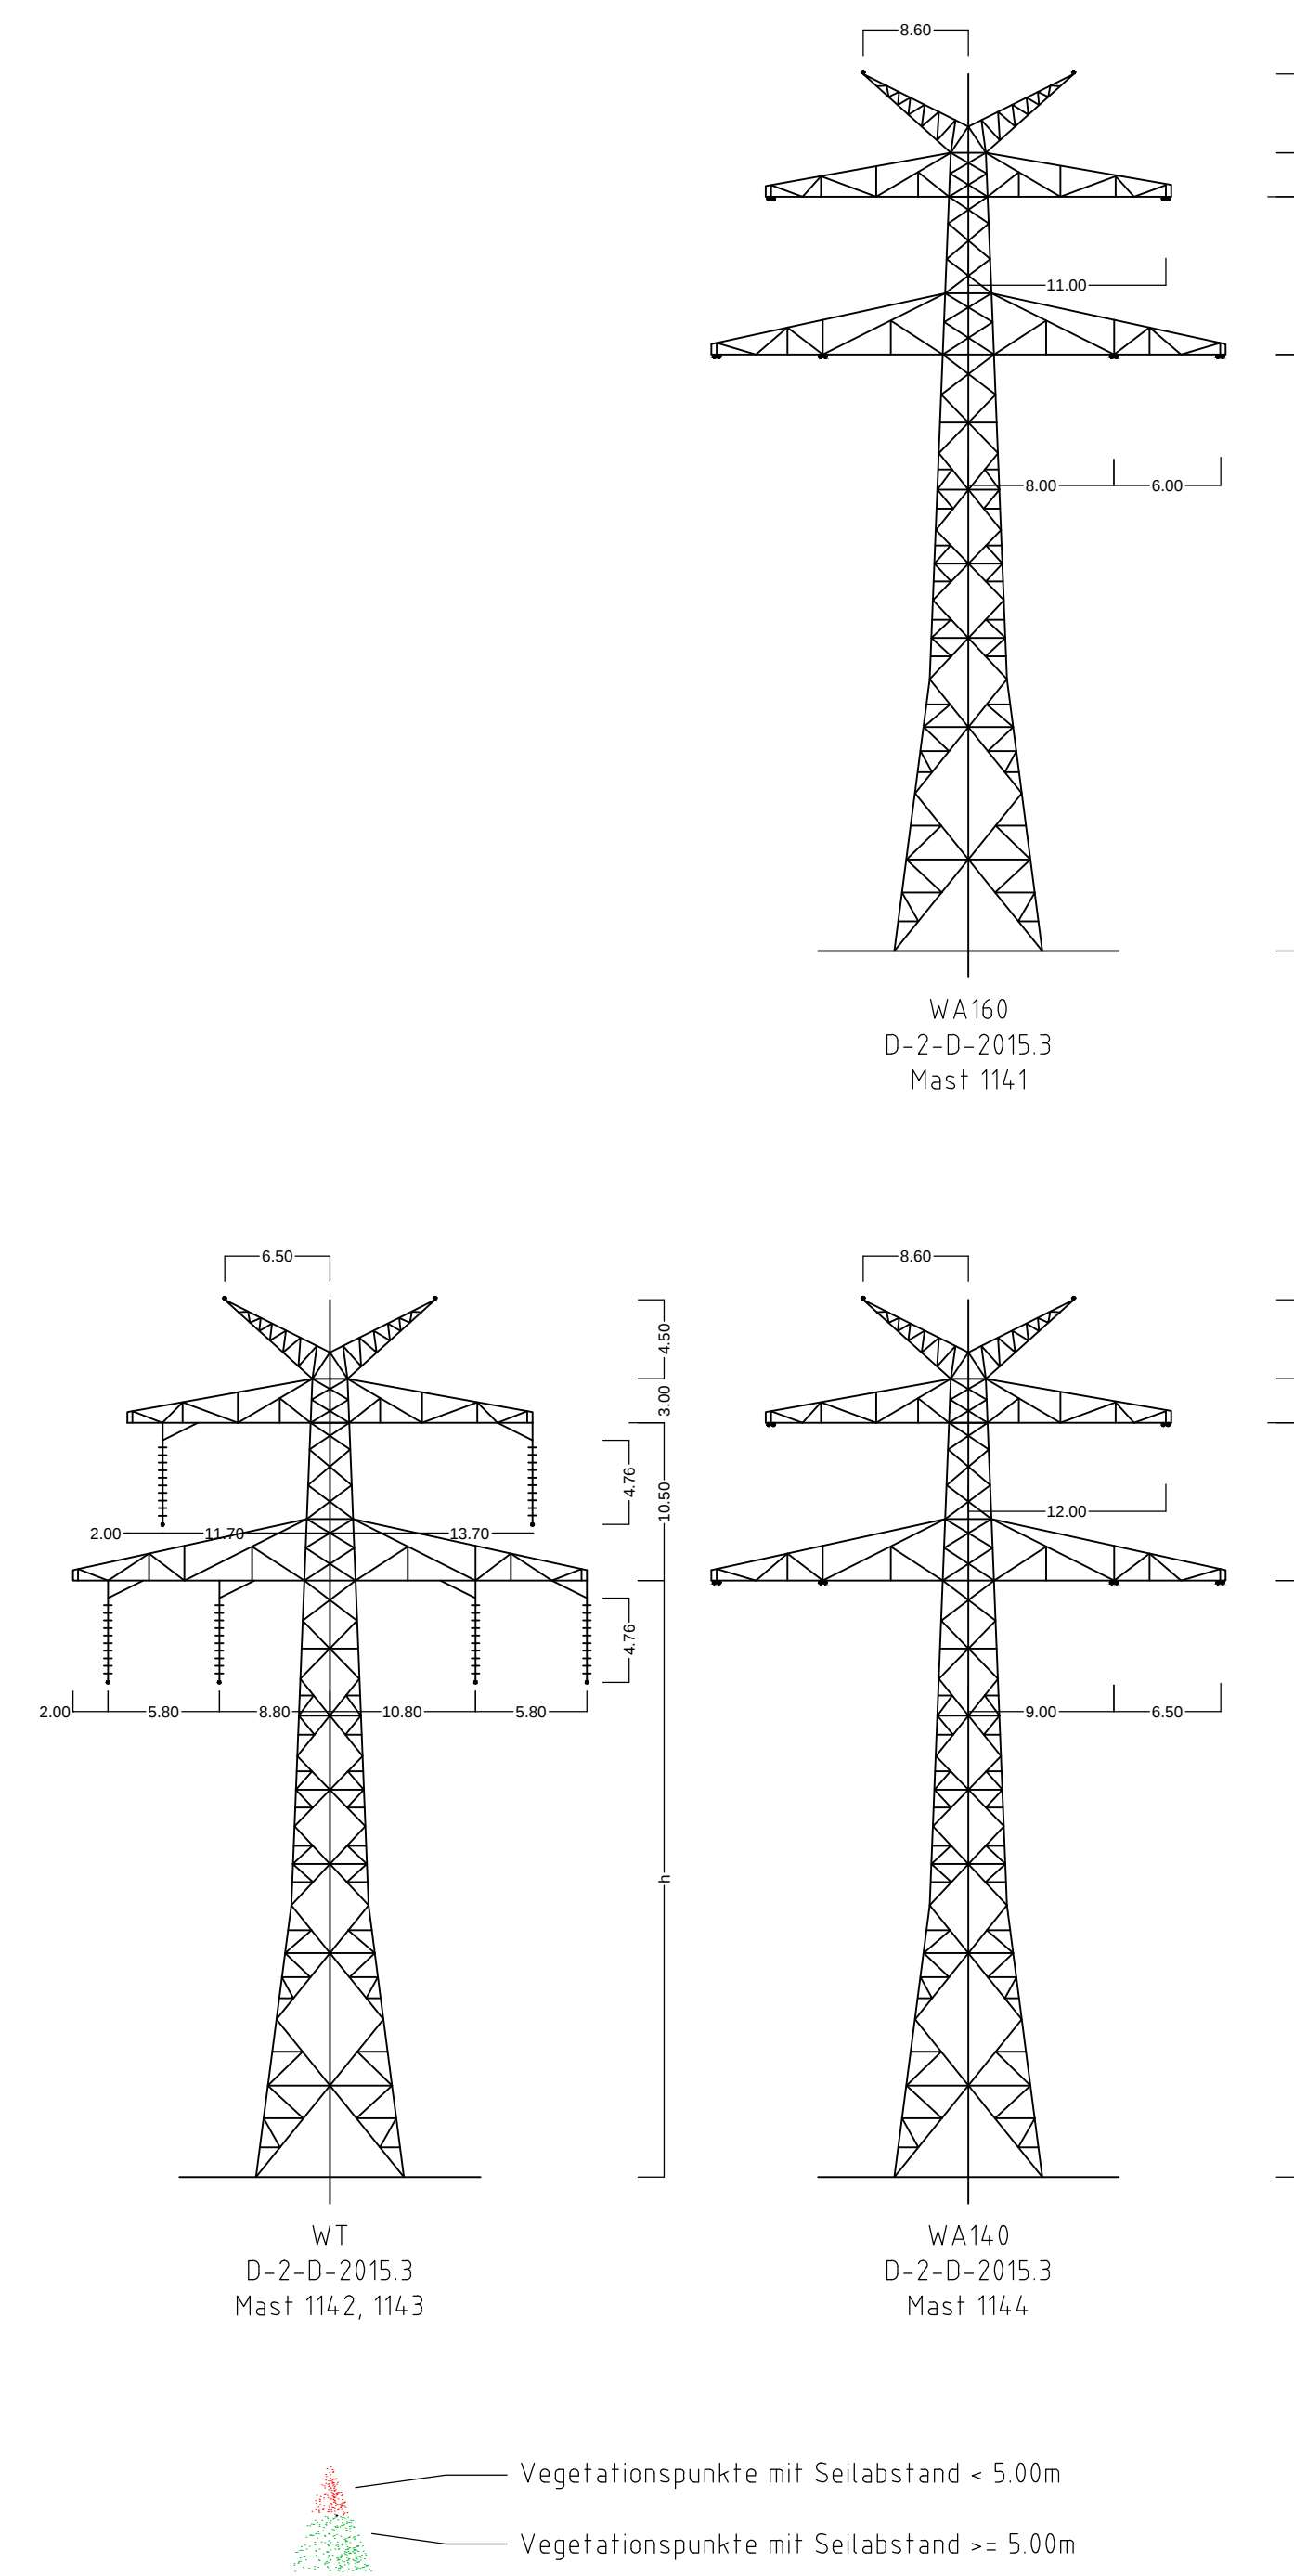

380-kV-Leitung Stade - Landesbergen

Abschnitt 3: Elsdorf - Sottrum

LH-14-3111 Längenprofil Mast Nr. 1141 - Mast Nr. 1144

Errichtungsvorschrift	: EN 50341-2-4:2016 (Eiszone 2, Windzone 2)
Gestänge	: D-2-D-2015.3
BESEILUNG	
Leitersseil	: 2x3x4 565-AL172-ST1A MZS=46.0 N/mm²
Leitersseil	: 1x 122-AL171-ST1A MZS=60.0 N/mm²
Erdschleife/sonstige Belegung	: 1x1x48SMF AL3/A20SA 122/61-13.4) MZS=60.0 N/mm²
Ketten	: DA=6.50m, DH=4.76 (+1.00 star)/m
Seitliche Überhöhung	: 16.6 m rechts ----- oder links ----- aufgenommen

Qualitätsmerkmale: Auszug aus dem Geobasisdaten der Niedersächsischen Vermessungs- und Katasterverwaltung © 2017

Planfeststellungsunterlagen		Satzungsamt ausgelegt in der Zeit	
Aufgestellt	Bayreuth	vom	10.09.2018
Ziel und Ort der Auslegung sind vor Auslegung ortsbekannt gemacht worden		Ziel und Ort der Auslegung sind vor Auslegung ortsbekannt gemacht worden	
Gemeinde:		Gemeinde:	
eigene Energie		eigene Energie	
Masthöhe		Masthöhe	
Länge 1: 2000 Meter		Länge 1: 2000 Meter	
Höhe 1: 200		Höhe 1: 200	
Datum		Datum	
Bearb. 07.09.2018		Bearb. 07.09.2018	
Gepr. 07.09.2018		Gepr. 07.09.2018	
Zustand		Zustand	
Org. Emet LPS NH		Org. Emet LPS NH	
Zust. Änderung		Zust. Änderung	
Datum		Datum	
Name		Name	
Unger		Unger	