

P3 rechts
WA140 13,0

Lastfall	Durchhang [m]	
	links	rechts
-5°C+E	4.66	4.73
40°C	5.11	5.19
80°C	5.65*	5.73*
* dargestellte Seilkurve		

P4 rechts
WA140 13,0

DA/

P3 links
WA140 12,0




Lastfall	Durchhang [m]	
	links	rechts
-5°C+E	4.44	4.47
40°C	4.89	4.91
80°C	5.42*	5.45*
* dargestellte Seilkurve		

P4 links
WA140 12,0

DA/

-148.85-

-144.81-

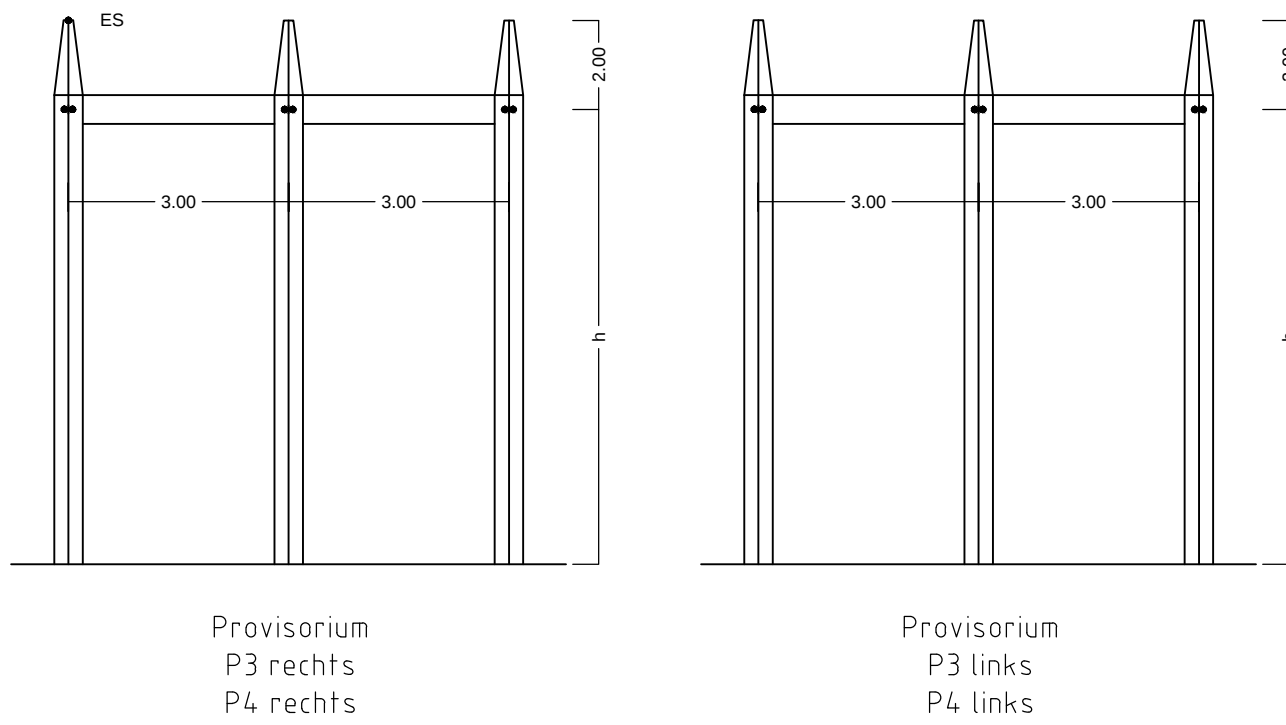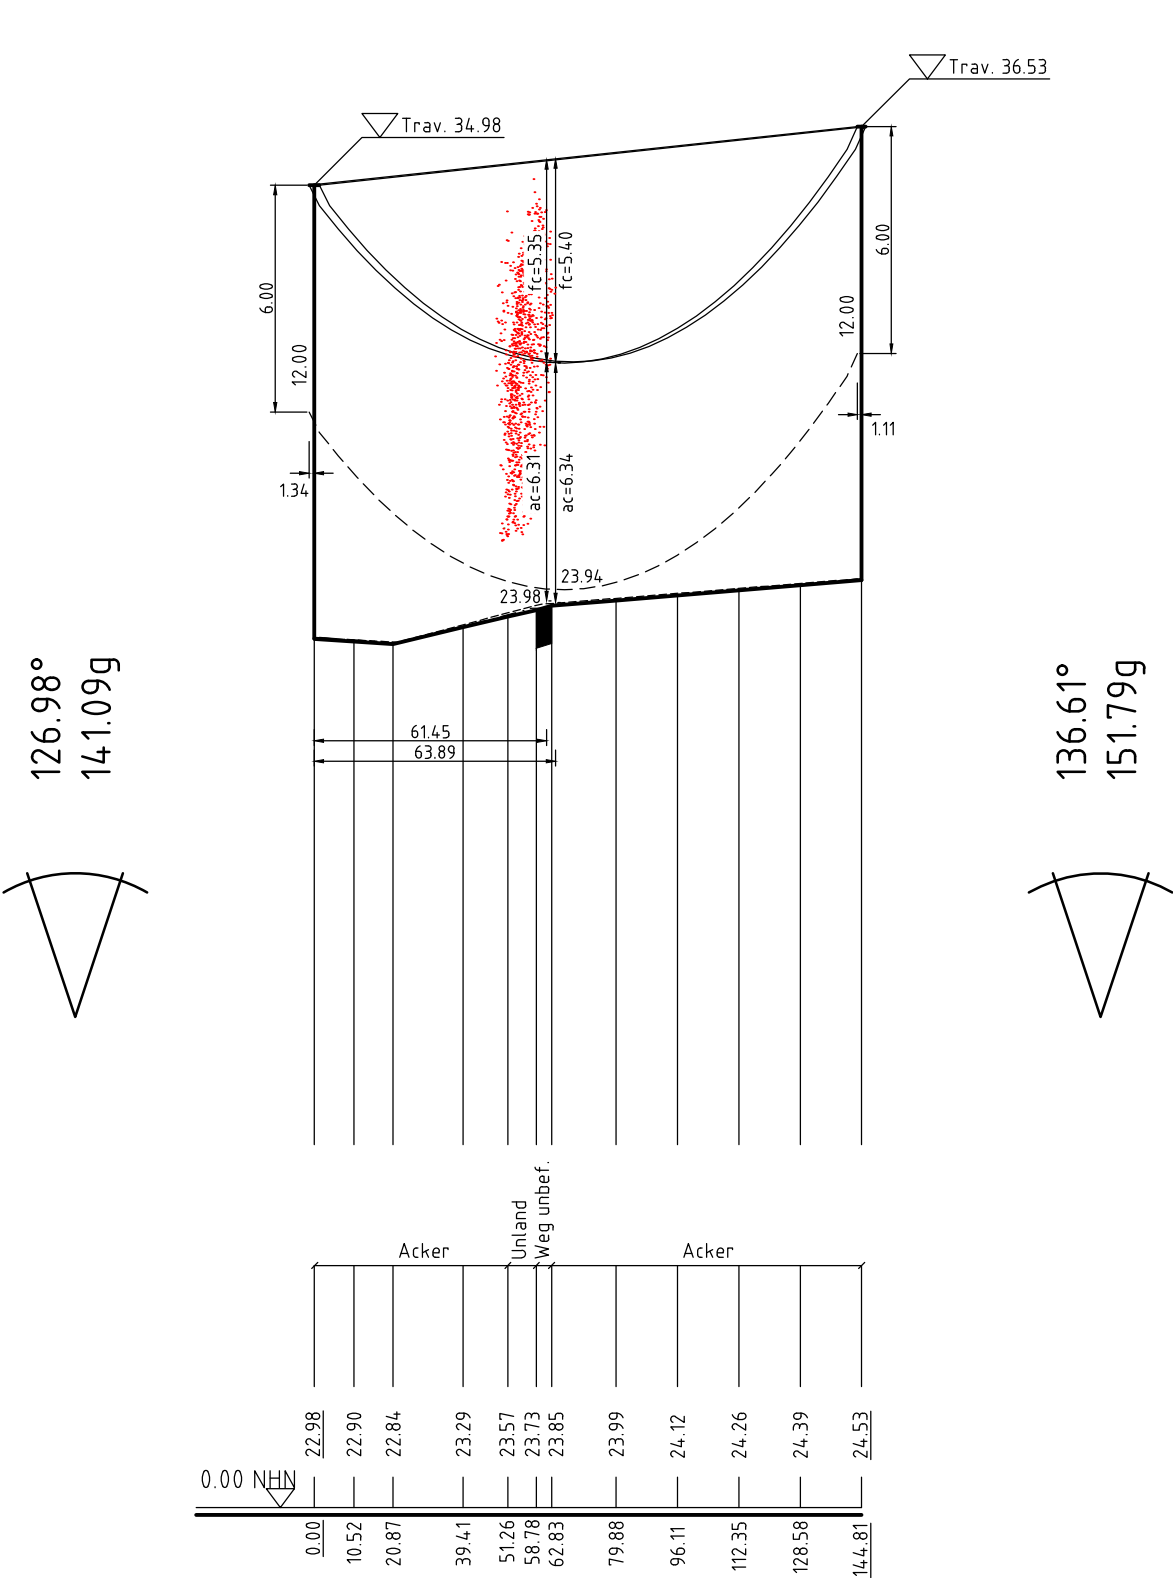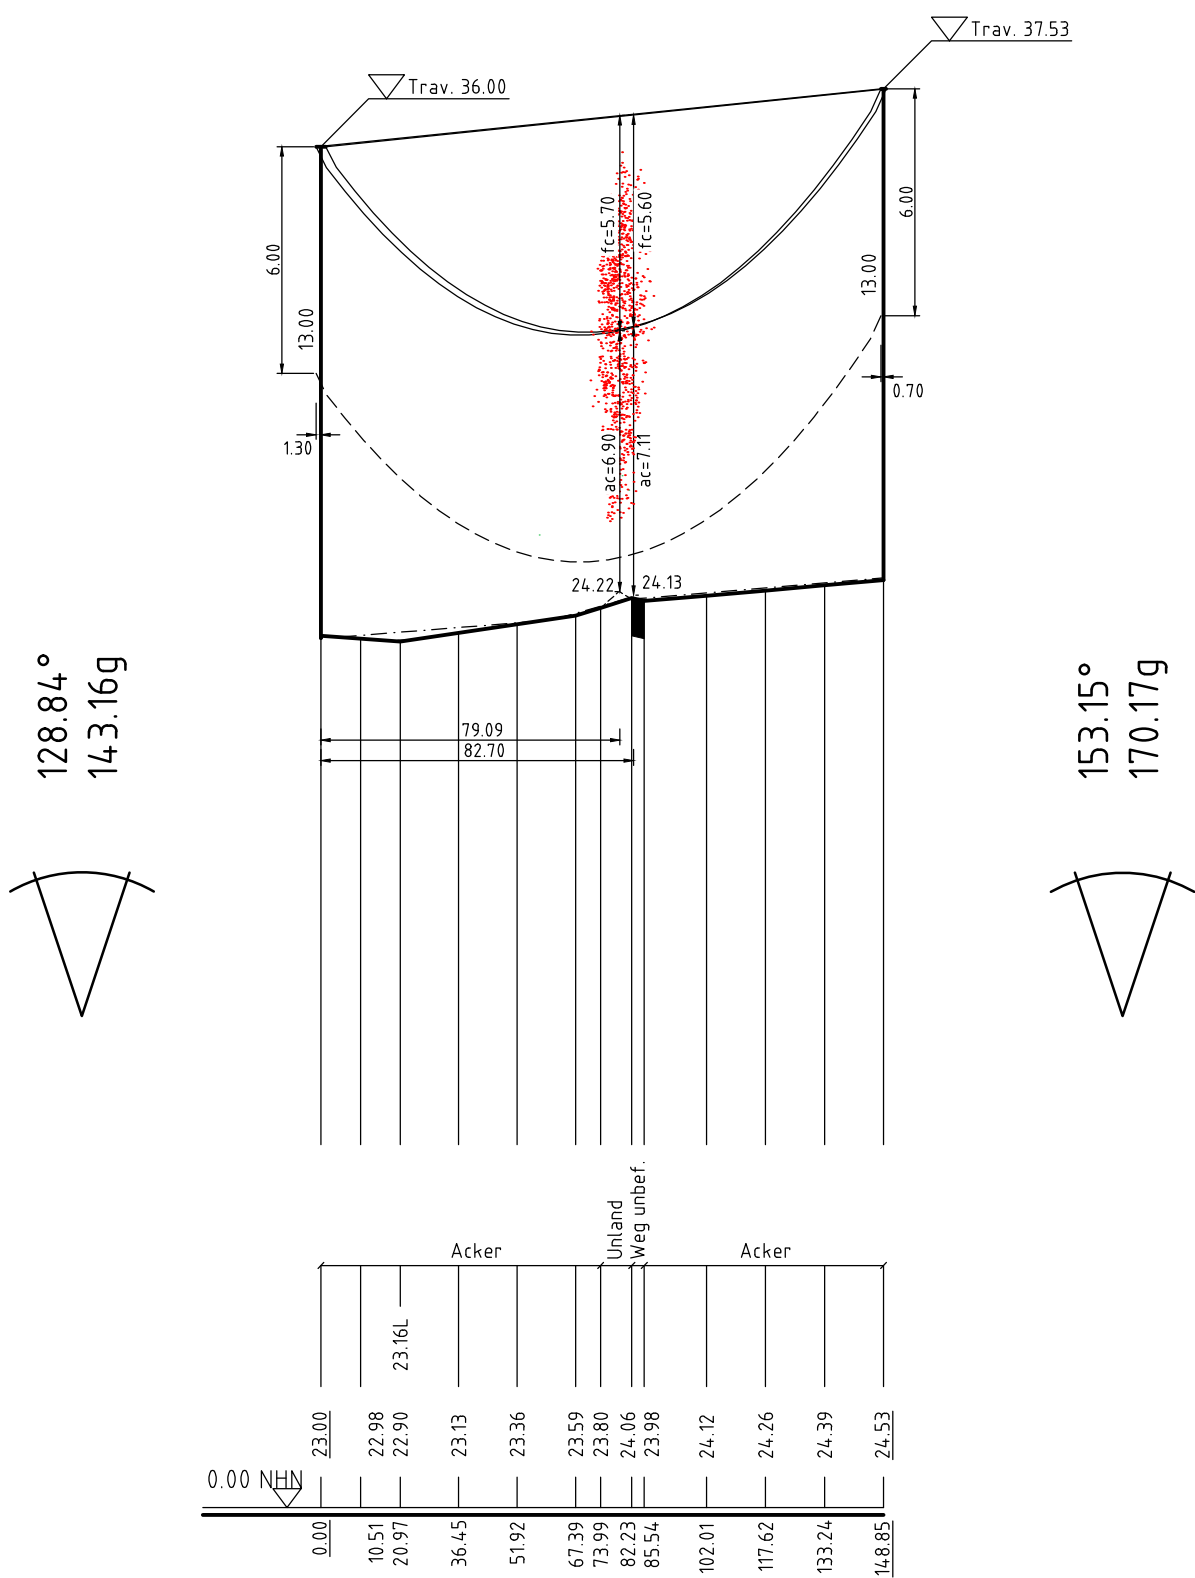

Vegetationspunkte mit Seilabstand < 5.00m
Vegetationspunkte mit Seilabstand >= 5.00m

380-kV-Leitung Stade - Landesbergen

Abschnitt 3: Elsdorf - Sottrum

LH-14-3111 Längenprofil zum Provisorium LH-14-1192 P3 - P4 (rechtes u. linkes System)

Errichtungsvorschrift	: DIN VDE 0210/5.69
Gestänge	: Provisorium
BESEILUNG	: 1x3x1 AL/ST 230/30 MZ=20.0 N/mm² (rechtes System)
Leiterseil	: 1x3x1 AL/ST 230/30 MZ=20.0 N/mm² (linkes System)
Erdseil	: AL/ST 44/32 MZ=30.0 N/mm² (rechtes System)
Luftkabel/ sonstige Belegung	:
Ketten	: DA=2.80m
Seitliche Überhöhung	: 3.00 m rechts - - - - - oder links - - - - - aufgenommen

Quellvermerk: Auszug aus den Geobasisdaten der Niedersächsischen Vermessungs- und Katasterverwaltung
© 2017 LGLN

Planfeststellungsunterlage

Aufgestellt: Bayreuth, 10.09.2018

G. K. K.

M. K.

eqos
Energie

Deutschland GmbH
Wollmuthstraße 29
D-88400 Biberach
Leitungsplanung

Maßstab
Länge 1 : 2000
Höhe 1 : 200

Einheit
Meter

	Datum	Name
Bearb.	07.09.2018	Sonntag
Gepr.	07.09.2018	Neumann
Zustand		Gültig
Org.-Einheit	LPG-NH	-

	Datum	Name
Bearb.	07.09.2018	Sonntag
Gepr.	07.09.2018	Neumann
Zustand		Gültig
Org.-Einheit	LPG-NH	-

Satzungsgemäß ausgelegen in der Zeit vom bis

Zeit und Ort der Auslegung sind vor Auslegung ortsüblich bekannt gemacht worden

Gemeinde:

Dienstsigel/Unterschrift

Planfeststellungsbehörde

Zust. Änderung Datum Name Urspr.: