


P:\03_PG\0311\Pro0311-15-028-Nr_7_Dollern-Landesbergen_PFY\090-Plaene\092-GIS\Projekte_Mb71_Pfst3_EI-SoLUS_Karte_13_BI2_LBP_Maßnahme_Rosebruch.mxd

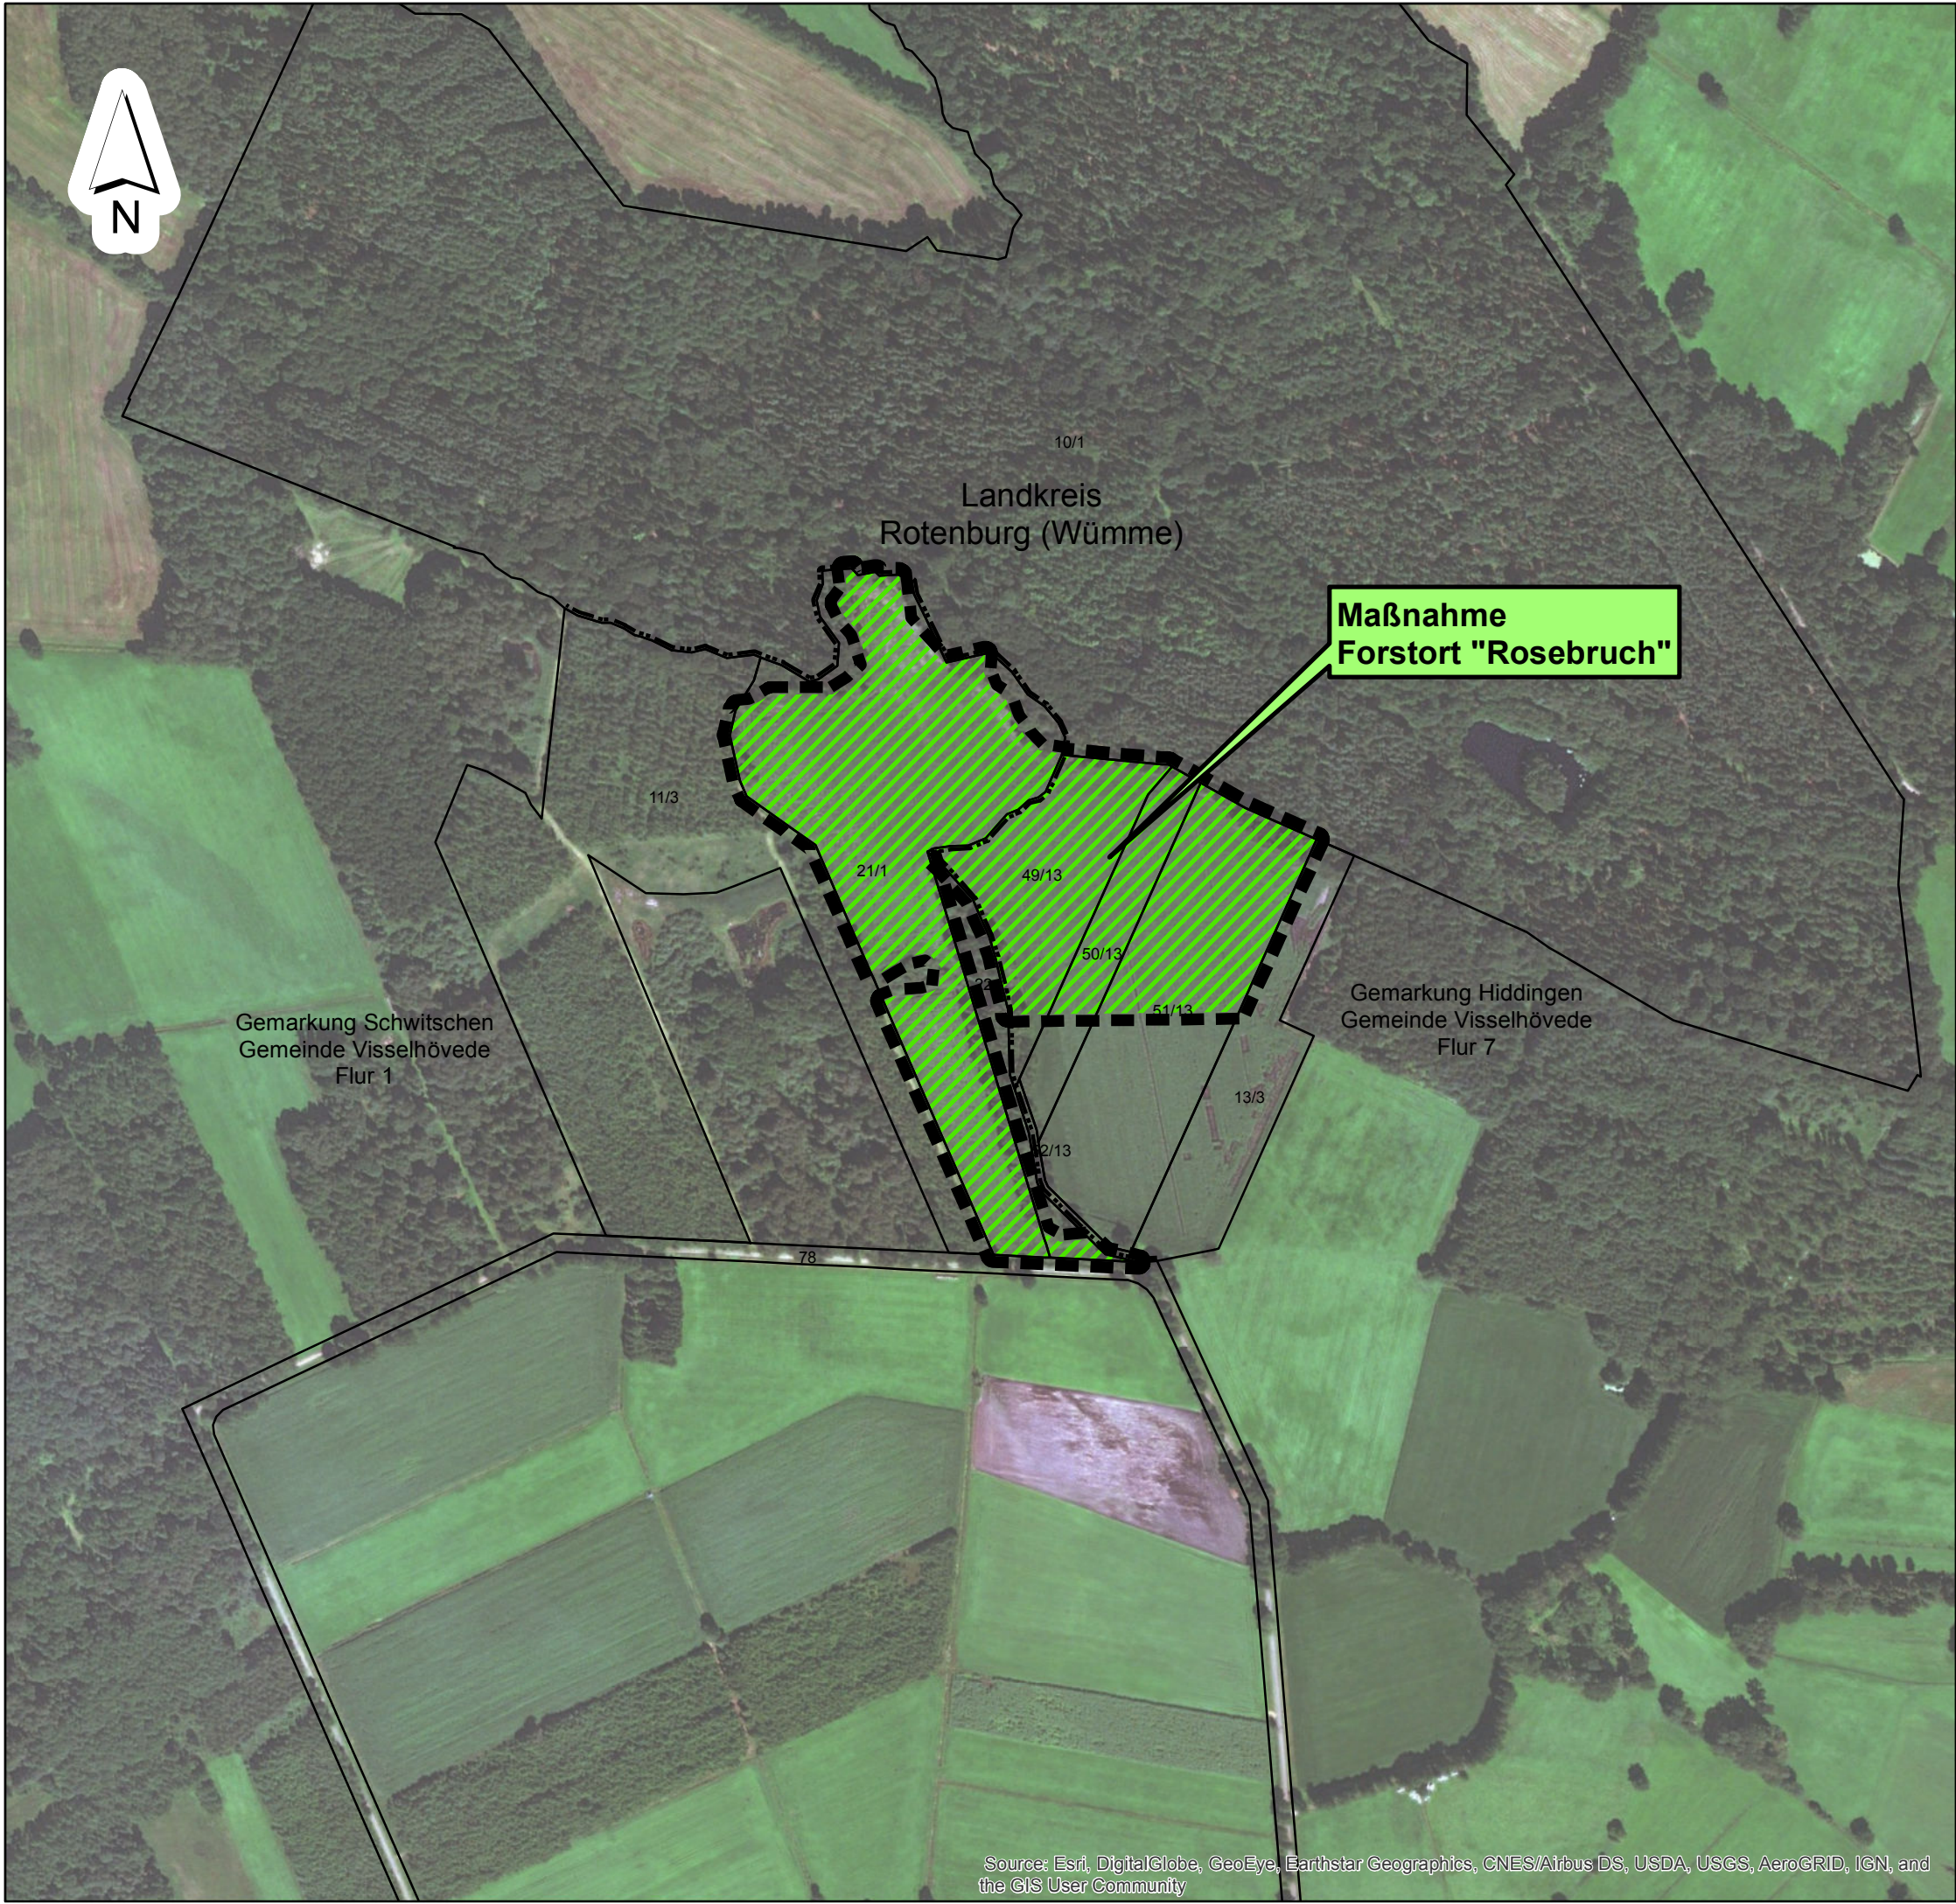

Source: Esri, DigitalGlobe, GeoEye, Earthstar Geographics, CNES/Airbus DS, USDA, USGS, AeroGRID, IGN, and the GIS User Community

f				
e				
d				
c				
b				
a				
	Datum	gez.	gepr.	Änderung

Auftraggeber

Tennet
Taking power further

TenneT TSO GmbH
Bernecker Straße 70
95448 Bayreuth

Projekt

380-kV-Leitung Stade – Landesbergen
BBPI-Projekt Nr. 7 / NEP-Maßnahme 71b
Abschnitt 3: Elsdorf - Sottrum, LH-14-3111

Zeichnungsinhalt

Umweltstudie zum Planfeststellungsverfahren
Landschaftspflegerischer Begleitplan
- Maßnahmen außerhalb desTrassenraums -

	Datum	Name		Kennzeichnung	Maßstab: 1:5.000
PL	10.09.2018	Siebert	Projekt-Nr.	0311-15-028	0 150 Meter
gez.	10.09.2018	AHL	Datei-Name	LBP_Maßnahmen_außerh.mxd	Karte: 13
gepr.	10.09.2018	MST	Ploteinstellung		Blätter: 3

Blattgröße:	Blatt-Nr.: 2
-------------	--------------

SWECO

Sweco GmbH
Postfach 34 70 17
28339 Bremen
Karl-Ferdinand-Braun-Str. 9
28359 Bremen
Telefon +49 0421 2032-6
Telefax +49 0421 2032-747