



Legende:

-  Gemeindegrenze
-  Gemarkungsgrenze
-  Flurgrenze
-  Flurstücksgrenze
-  Gewässer
-  Gräben
-  Leitungssache Neubau
-  Leitungssache Rückbau
-  bestehende 380kV-Leitungssache
-  Bohrpunkte
-  Grundwassermessstellen



DR. SPANG

Lageplan

AUFTRAGGEBER:



PROJEKT:

380-kVLeitung
 Stade - Landesbergen
 Abschnitt 3: Elsdorf - Sottrum

Anlage: 18.04.01.01

Projekt Nr.: 37.5130


Plan Nr.:37.5130/18.04.01.01

Datum: 04/2018

Maßstab: 1:5.000

Gezeichnet: Wen

Geprüft: Eh

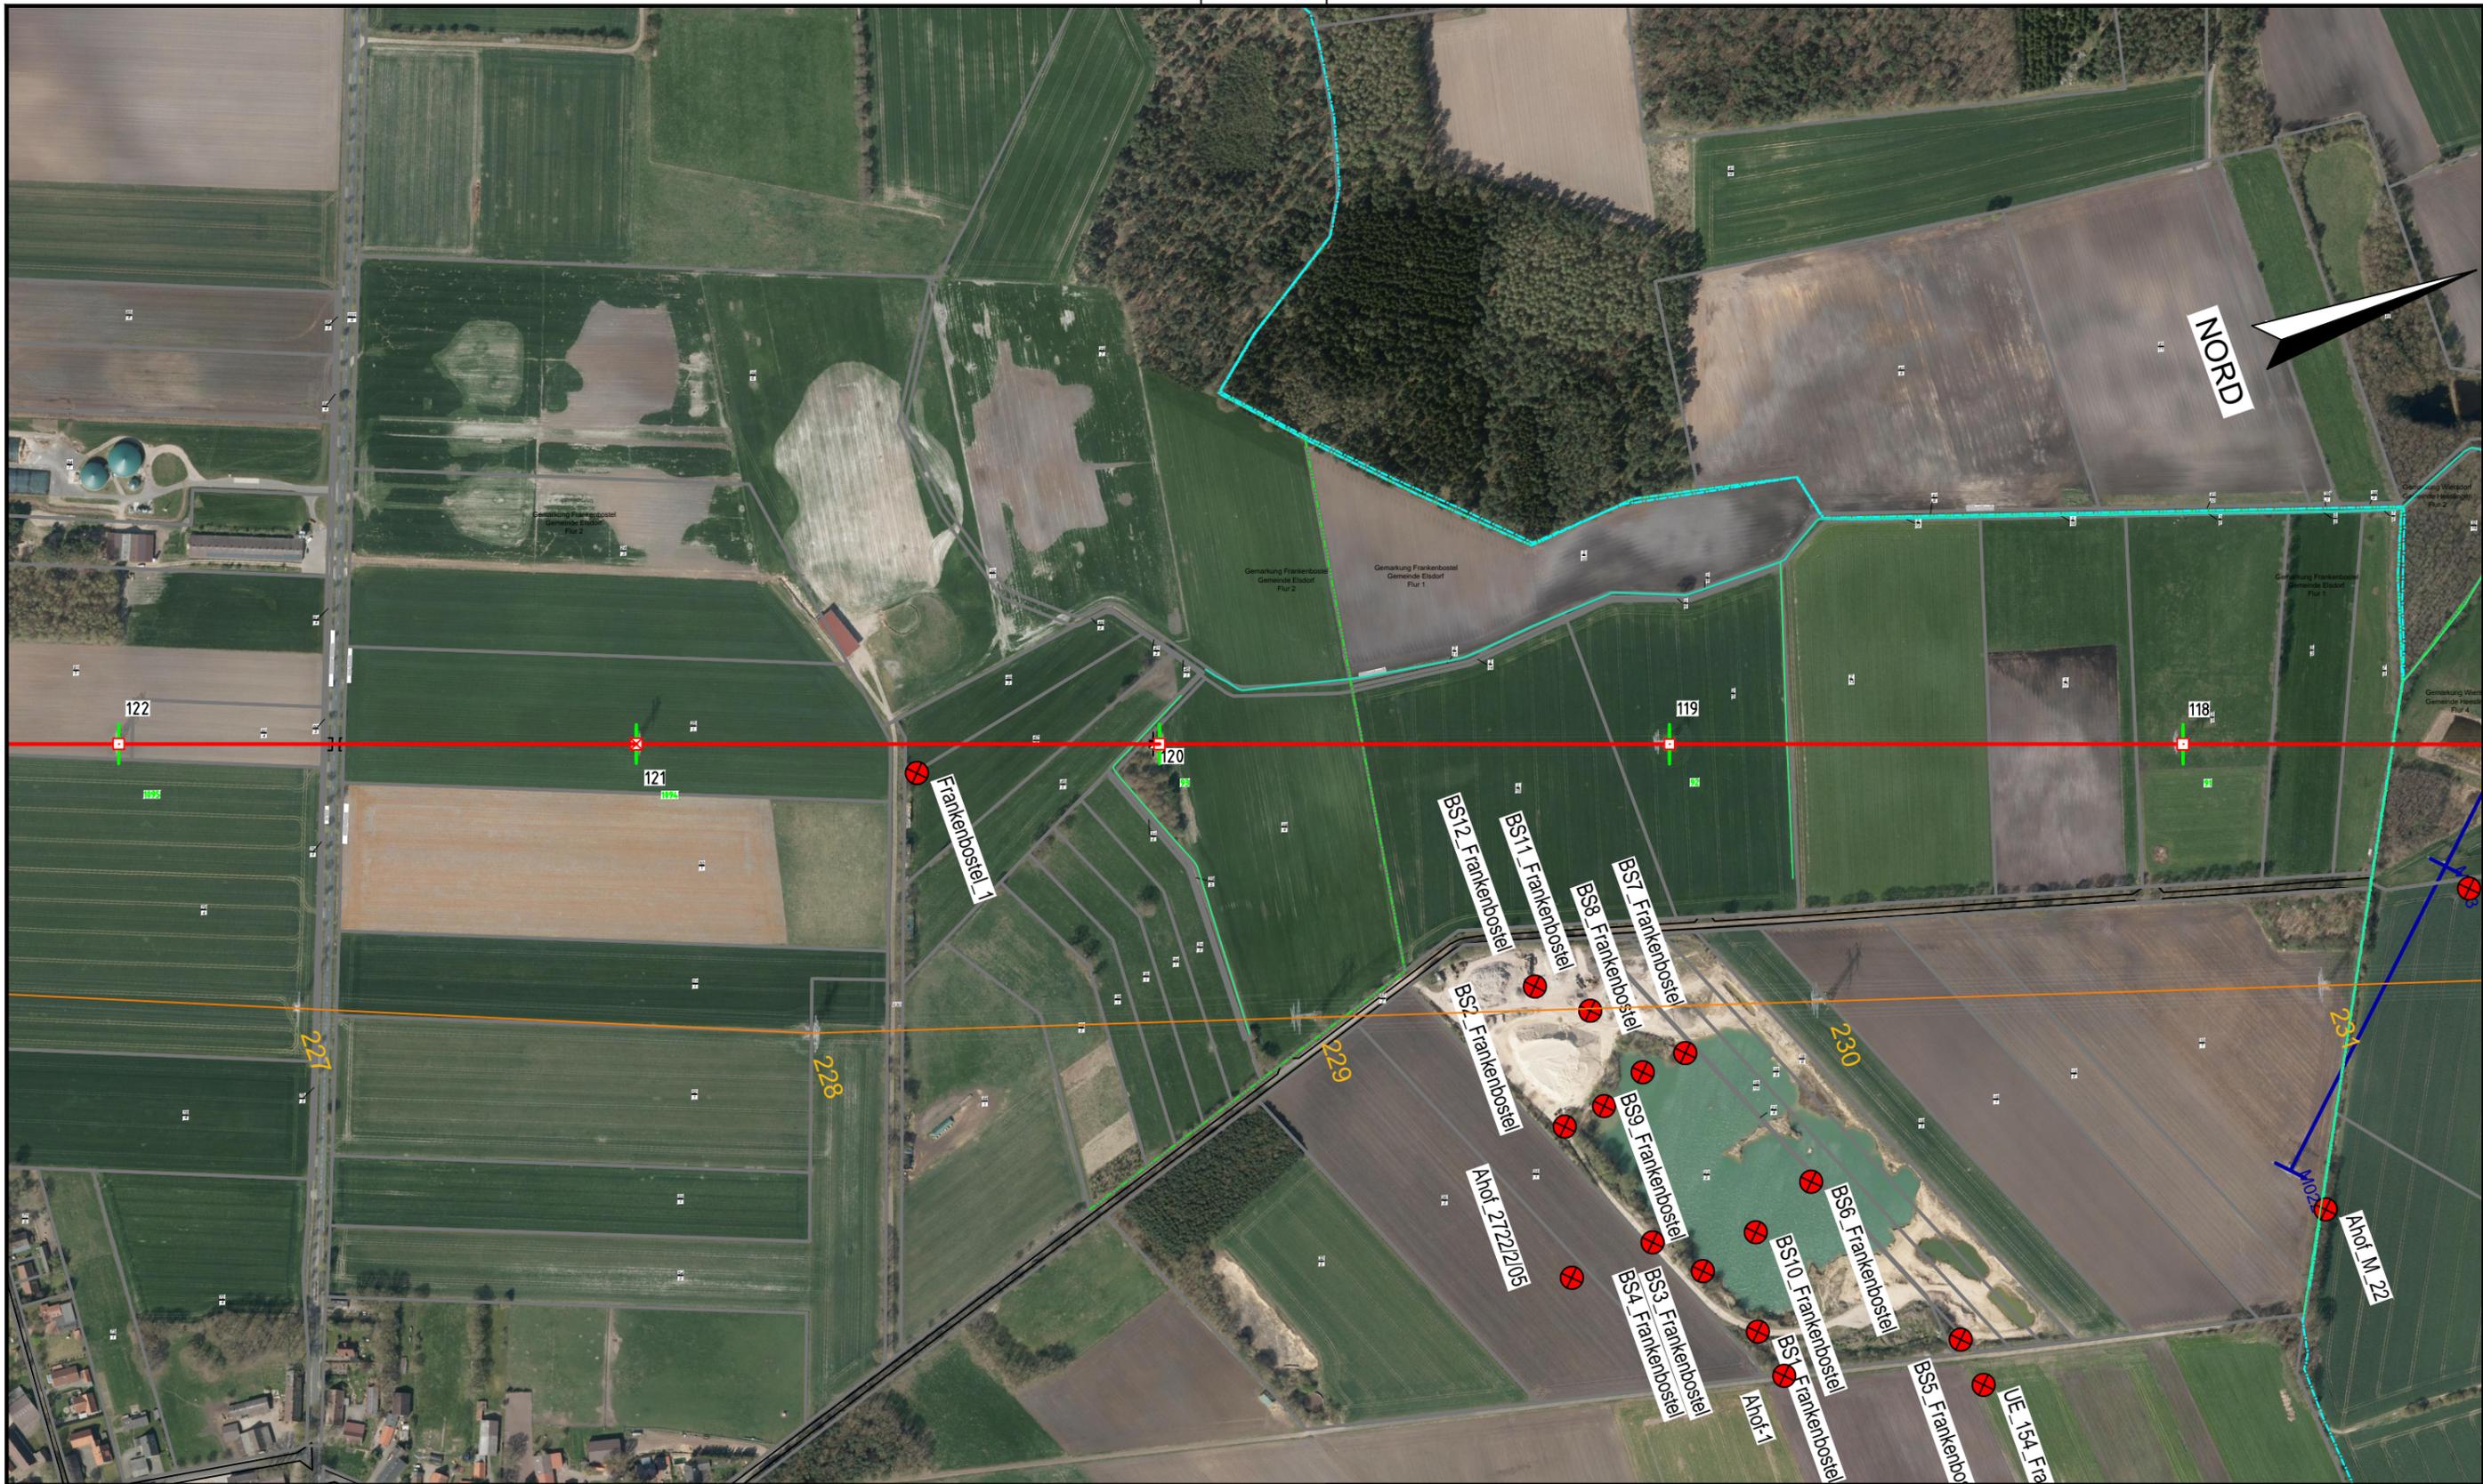

Legende:

- | | | | |
|--|------------------|--|--------------------------------|
| | Gemeindegrenze | | Leitungsachse Neubau |
| | Gemarkungsgrenze | | Leitungsachse Rückbau |
| | Flurgrenze | | bestehende 380kV-Leitungsachse |
| | Flurstücksgrenze | | Bohrpunkte |
| | Gewässer | | Grundwassermessstellen |
| | Gräben | | |



DR. SPANG

Lageplan

AUFTRAGGEBER:



PROJEKT:

380-kV Leitung
 Stade - Landesbergen
 Abschnitt 3: Elsdorf - Sottrum

Anlage: 18.04.01.02

Projekt Nr.: 37.5130

Plan Nr.: 37.5130/18.04.01.02

Datum: 04/2018

Maßstab: 1:5.000

Gezeichnet: Wen

Geprüft: Eh



Legende:

- Gemeindegrenze
- Gemarkungsgrenze
- Flurgrenze
- Flurstücksgrenze
- Gewässer
- Gräben
- Leitungssachse Neubau
- Leitungssachse Rückbau
- bestehende 380kV-Leitungssachse
- Bohrpunkte
- Grundwassermessstellen



DR. SPANG

Lageplan

AUFTRAGGEBER:



PROJEKT:

380-kVLeitung
 Stade - Landesbergen
 Abschnitt 3: Elsdorf - Sottrum

Anlage:	18.04.01.03
Projekt Nr.:	37.5130
Plan Nr.:	37.5130/18.04.01.03
Datum:	04/2018
Maßstab:	1:5.000
Gezeichnet:	Wen
Geprüft:	Eh



Legende:

- | | | | |
|--|------------------|--|--------------------------------|
| | Gemeindegrenze | | Leitungsachse Neubau |
| | Gemarkungsgrenze | | Leitungsachse Rückbau |
| | Flurgrenze | | bestehende 380kV-Leitungsachse |
| | Flurstücksgrenze | | Bohrpunkte |
| | Gewässer | | Grundwassermessstellen |
| | Gräben | | |



DR. SPANG

Lageplan

AUFTRAGGEBER:



PROJEKT:

380-kVLeitung
 Stade - Landesbergen
 Abschnitt 3: Elsdorf - Sottrum

Anlage:	18.04.01.04
Projekt Nr.:	37.5130
Plan Nr.:	37.5130/18.04.01.04
Datum:	04/2018
Maßstab:	1:5.000
Gezeichnet:	Wen
Geprüft:	Eh



Legende:

- - - Gemeindegrenze
- - - Gemarkungsgrenze
- - - Flurgrenze
- Flurstücksgrenze
- Gewässer
- Gräben
- Leitungssachse Neubau
- Leitungssachse Rückbau
- bestehende 380kV-Leitungssachse
- ⊗ Bohrpunkte
- ⊗ Grundwassermessstellen



DR. SPANG

Lageplan

AUFTRAGGEBER:



PROJEKT:

380-kVLeitung
 Stade - Landesbergen
 Abschnitt 3: Elsdorf - Sottrum

Anlage:	18.04.01.05
Projekt Nr.:	37.5130
Plan Nr.:	37.5130/18.04.01.05
Datum:	04/2018
Maßstab:	1:5.000
Gezeichnet:	Wen
Geprüft:	Eh



Legende:

-  Gemeindegrenze
-  Gemarkungsgrenze
-  Flurgrenze
-  Flurstücksgrenze
-  Gewässer
-  Gräben
-  Leitungssache Neubau
-  Leitungssache Rückbau
-  bestehende 380kV-Leitungssache
-  Bohrpunkte
-  Grundwassermessstellen



DR. SPANG

Lageplan

AUFTRAGGEBER:



PROJEKT:

380-kVLeitung
 Stade - Landesbergen
 Abschnitt 3: Elsdorf - Sottrum

Anlage:	18.04.01.06
Projekt Nr.:	37.5130
Plan Nr.:	37.5130/18.04.01.06
Datum:	04/2018
Maßstab:	1:5.000
Gezeichnet:	Wen
Geprüft:	Eh



Legende:

- | | | | |
|--|------------------|--|--------------------------------|
| | Gemeindegrenze | | Leitungsachse Neubau |
| | Gemarkungsgrenze | | Leitungsachse Rückbau |
| | Flurgrenze | | bestehende 380kV-Leitungsachse |
| | Flurstücksgrenze | | Bohrpunkte |
| | Gewässer | | Grundwassermessstellen |
| | Gräben | | |



DR. SPANG

Lageplan

AUFTRAGGEBER:



PROJEKT:

380-kVLeitung
 Stade - Landesbergen
 Abschnitt 3: Elsdorf - Sottrum

Anlage: 18.04.01.07

Projekt Nr.: 37.5130

Plan Nr.:37.5130/18.04.01.07

Datum: 04/2018

Maßstab: 1:5.000

Gezeichnet: Wen

Geprüft: Eh



Legende:

-  Gemeindegrenze
-  Gemarkungsgrenze
-  Flurgrenze
-  Flurstücksgrenze
-  Gewässer
-  Gräben
-  Leitungssache Neubau
-  Leitungssache Rückbau
-  bestehende 380kV-Leitungssache
-  Bohrpunkte
-  Grundwassermessstellen



DR. SPANG

Lageplan

AUFTRAGGEBER:



PROJEKT:

380-kVLeitung
 Stade - Landesbergen
 Abschnitt 3: Elsdorf - Sottrum

Anlage: 18.04.01.08

Projekt Nr.: 37.5130

Plan Nr.:37.5130/18.04.01.08

Datum: 04/2018

Maßstab: 1:5.000

Gezeichnet: Wen

Geprüft: Eh



Legende:	
	Gemeindegrenze
	Gemarkungsgrenze
	Flurgrenze
	Flurstücksgrenze
	Gewässer
	Gräben
	Leitungsachse Neubau
	Leitungsachse Rückbau
	bestehende 380kV-Leitungsachse
	Bohrpunkte
	Grundwassermessstellen

	<h2>Lageplan</h2>	Anlage: 18.04.01.09
		Projekt Nr.: 37.5130
AUFTRAGGEBER: 	PROJEKT: 380-kVLeitung Stade - Landesbergen Abschnitt 3: Elsdorf - Sottrum	Plan Nr.:37.5130/18.04.01.09
		Datum: 04/2018
		Maßstab: 1:5.000
		Gezeichnet: Wen
		Geprüft: Eh
		DR. SPANG



Legende:

- Gemeindegrenze
- Gemarkungsgrenze
- Flurgrenze
- Flurstücksgrenze
- Gewässer
- Gräben
- Leitungssachse Neubau
- Leitungssachse Rückbau
- bestehende 380kV-Leitungssachse
- Bohrpunkte
- Grundwassermessstellen



Lageplan



AUFTRAGGEBER:
 PROJEKT:
 380-kVLeitung
 Stade - Landesbergen
 Abschnitt 3: Elsdorf - Sottrum

Anlage:	18.04.01.10
Projekt Nr.:	37.5130
Plan Nr.:	37.5130/18.04.01.10
Datum:	04/2018
Maßstab:	1:5.000
Gezeichnet:	Wen
Geprüft:	Eh



Legende:

- | | | | |
|--|------------------|--|--------------------------------|
| | Gemeindegrenze | | Leitungsachse Neubau |
| | Gemarkungsgrenze | | Leitungsachse Rückbau |
| | Flurgrenze | | bestehende 380kV-Leitungsachse |
| | Flurstücksgrenze | | Bohrpunkte |
| | Gewässer | | Grundwassermessstellen |
| | Gräben | | |



DR. SPANG

Lageplan


AUFTRAGGEBER:



PROJEKT:

380-kVLeitung
 Stade - Landesbergen
 Abschnitt 3: Elsdorf - Sottrum

Anlage:	18.04.01.11
Projekt Nr.:	37.5130
Plan Nr.:	37.5130/18.04.01.11
Datum:	04/2018
Maßstab:	1:5.000
Gezeichnet:	Wen
Geprüft:	Eh

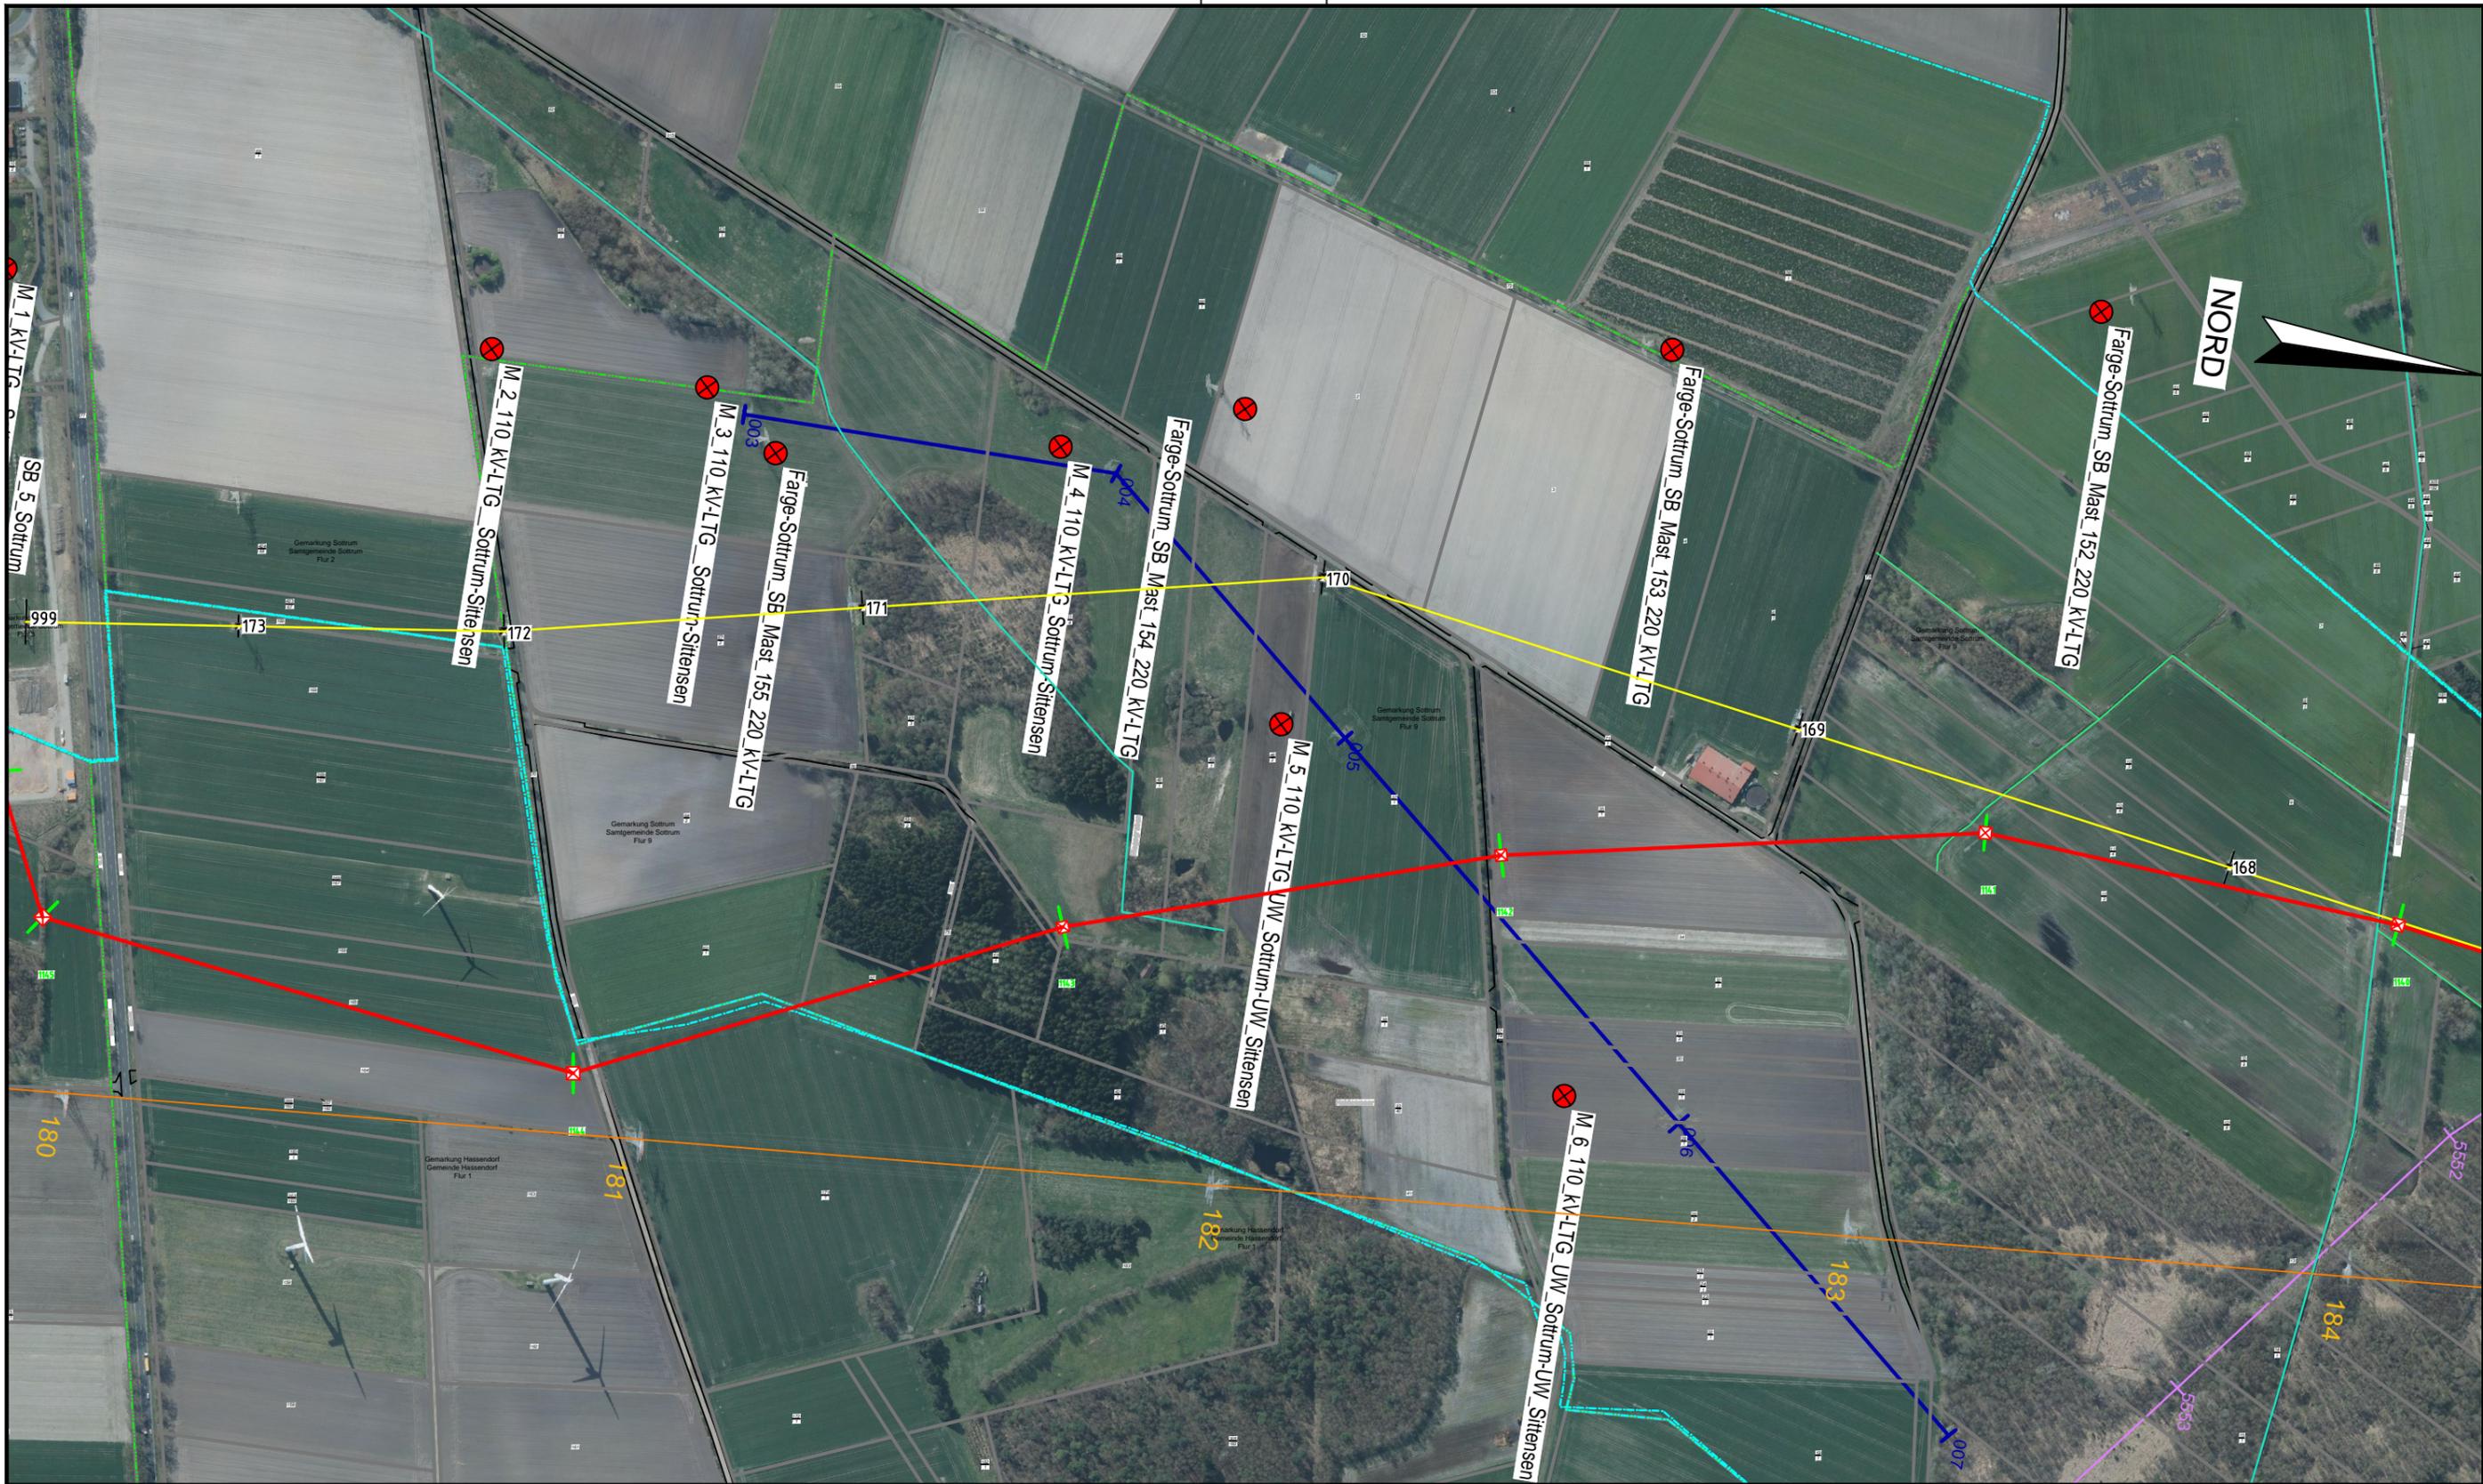

Legende:

- | | | | |
|--|------------------|--|--------------------------------|
| | Gemeindegrenze | | Leitungsachse Neubau |
| | Gemarkungsgrenze | | Leitungsachse Rückbau |
| | Flurgrenze | | bestehende 380kV-Leitungsachse |
| | Flurstücksgrenze | | Bohrpunkte |
| | Gewässer | | Grundwassermessstellen |
| | Gräben | | |



DR. SPANG

Lageplan


AUFTRAGGEBER:



PROJEKT:

380-kVLeitung
 Stade - Landesbergen
 Abschnitt 3: Elsdorf - Sottrum

Anlage:	18.04.01.12
Projekt Nr.:	37.5130
Plan Nr.:	37.5130/18.04.01.12
Datum:	04/2018
Maßstab:	1:5.000
Gezeichnet:	Wen
Geprüft:	Eh

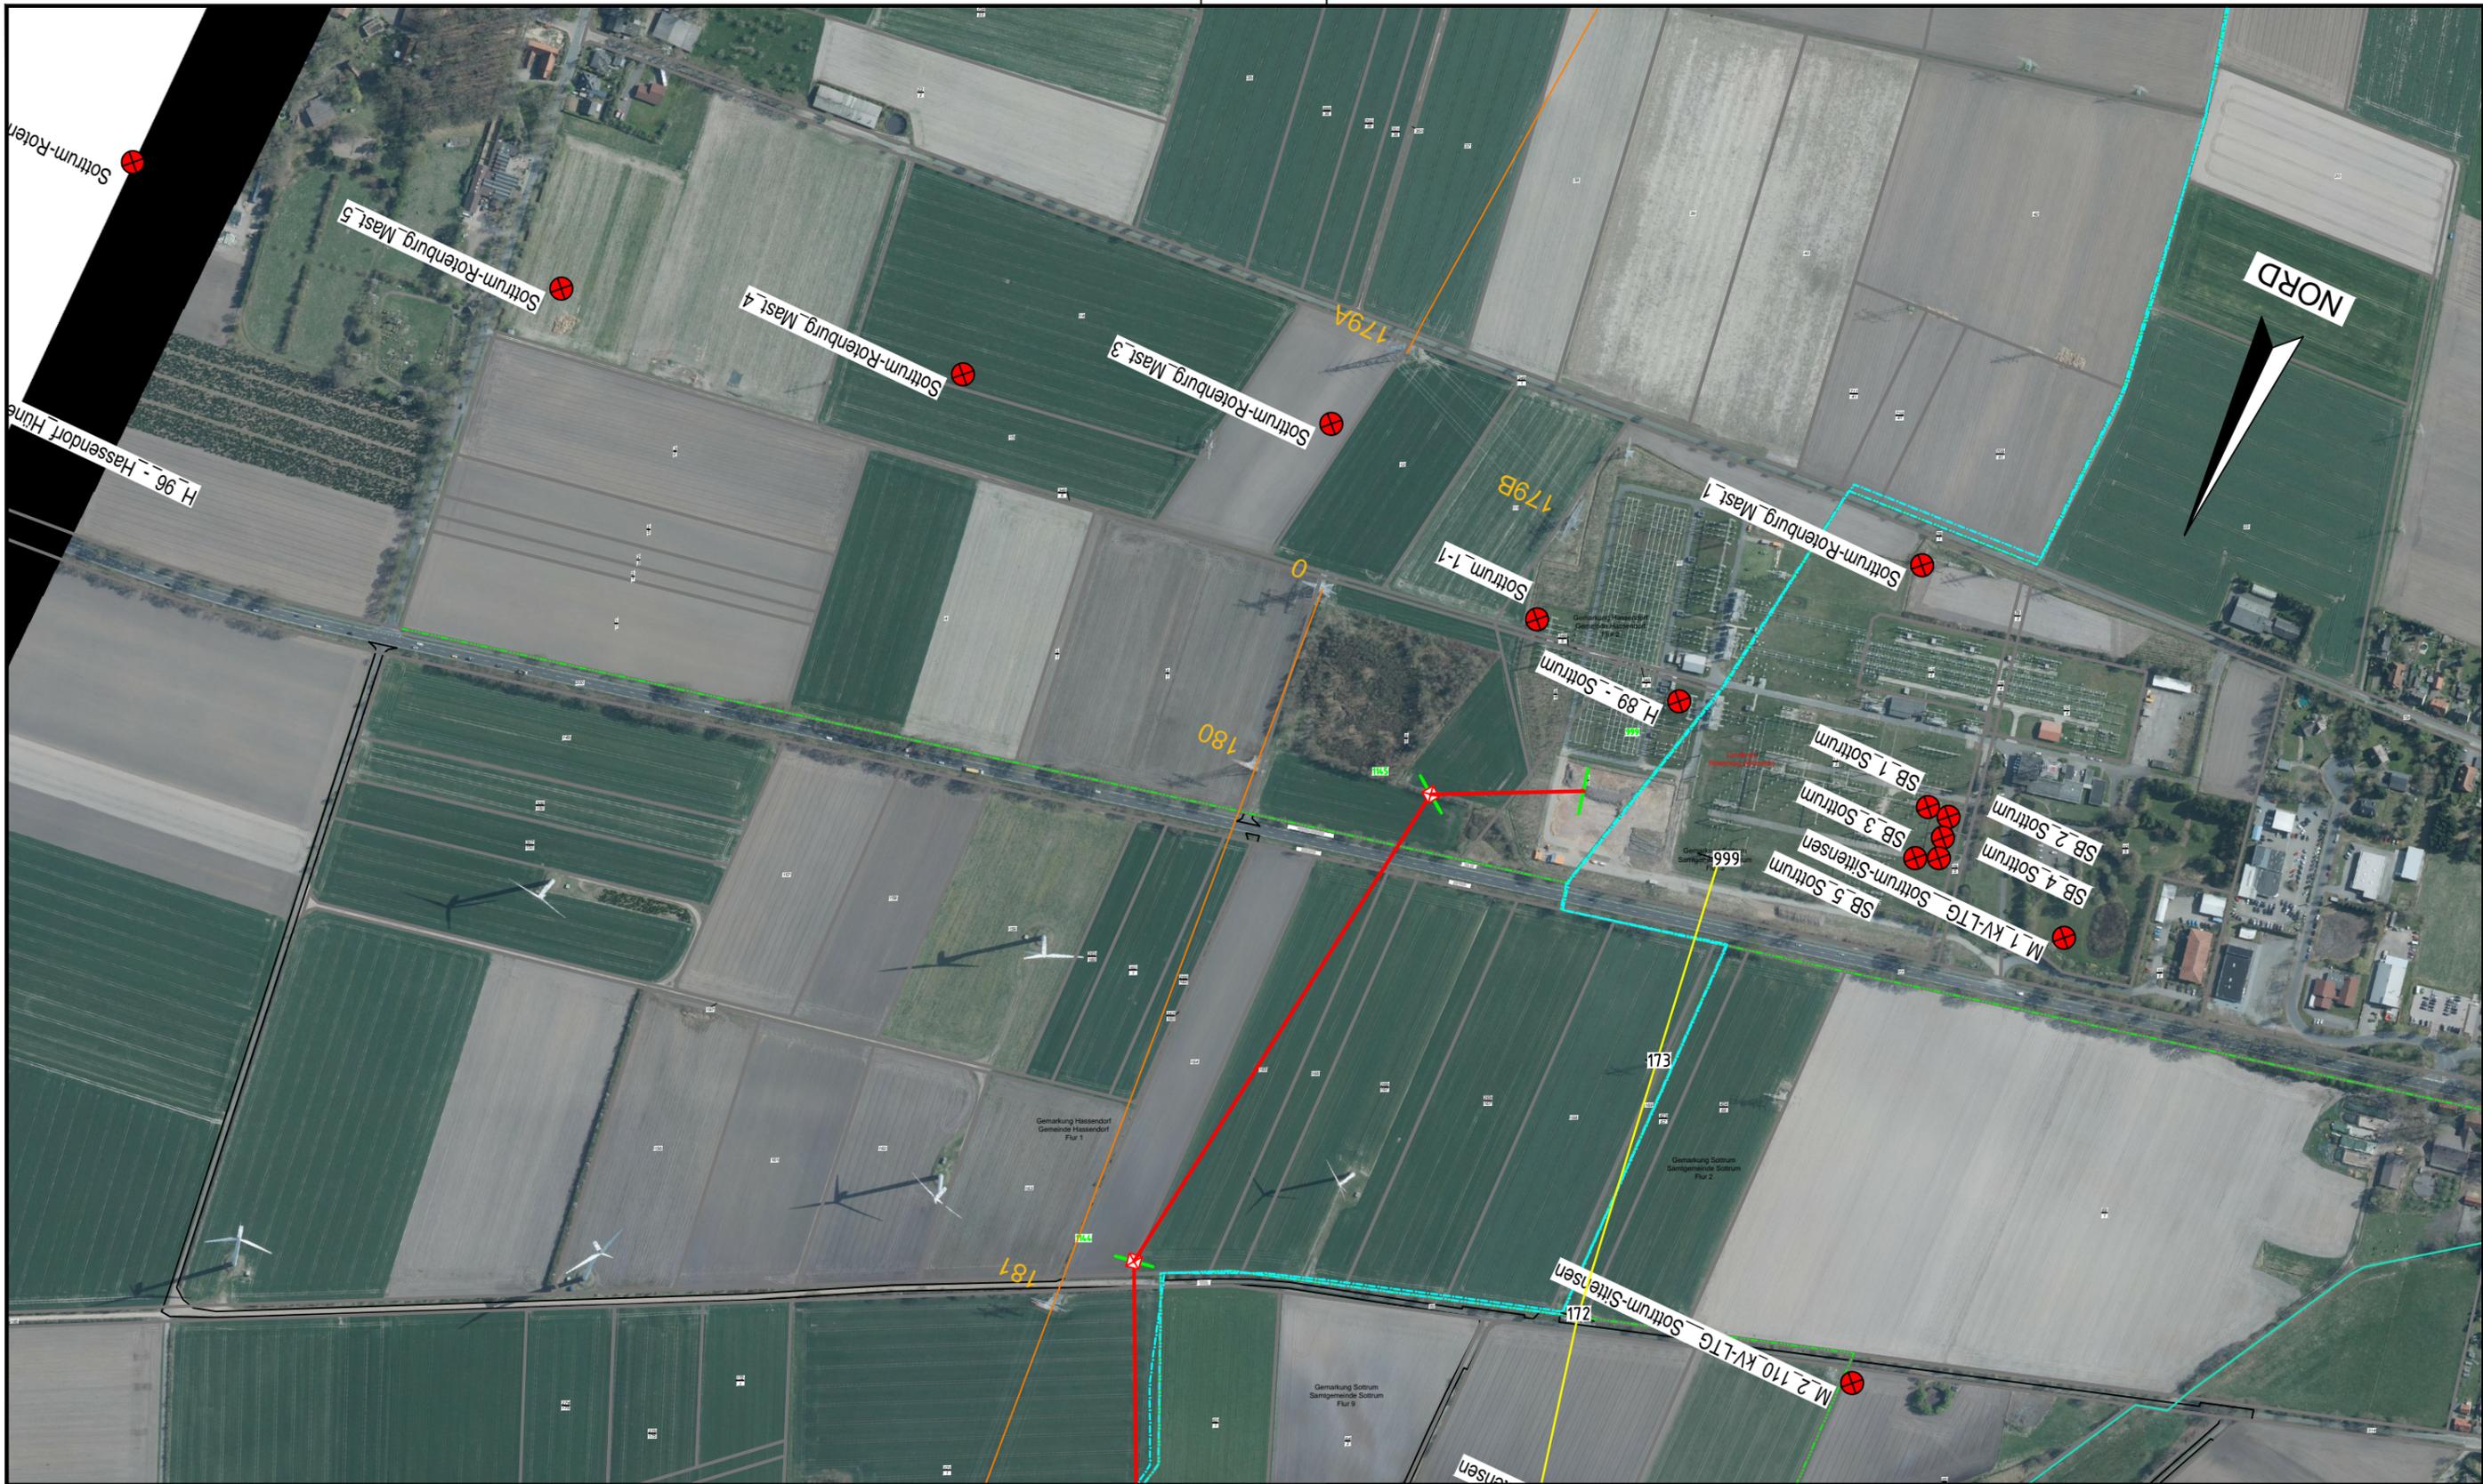

Legende:

- - - Gemeindegrenze
- · - · - Gemarkungsgrenze
- · - · - Flurgrenze
- Flurstücksgrenze
- Gewässer
- Gräben

- Leitungssachse Neubau
- Leitungssachse Rückbau
- bestehende 380kV-Leitungssachse
- ⊗ Bohrpunkte
- ⊗ Grundwassermessstellen



DR. SPANG

Lageplan

AUFTRAGGEBER:



PROJEKT:

380-kVLeitung
 Stade - Landesbergen
 Abschnitt 3: Elsdorf - Sottrum

Anlage:	18.04.01.13
Projekt Nr.:	37.5130
Plan Nr.:	37.5130/18.04.01.13
Datum:	04/2018
Maßstab:	1:5.000
Gezeichnet:	Wen
Geprüft:	Eh