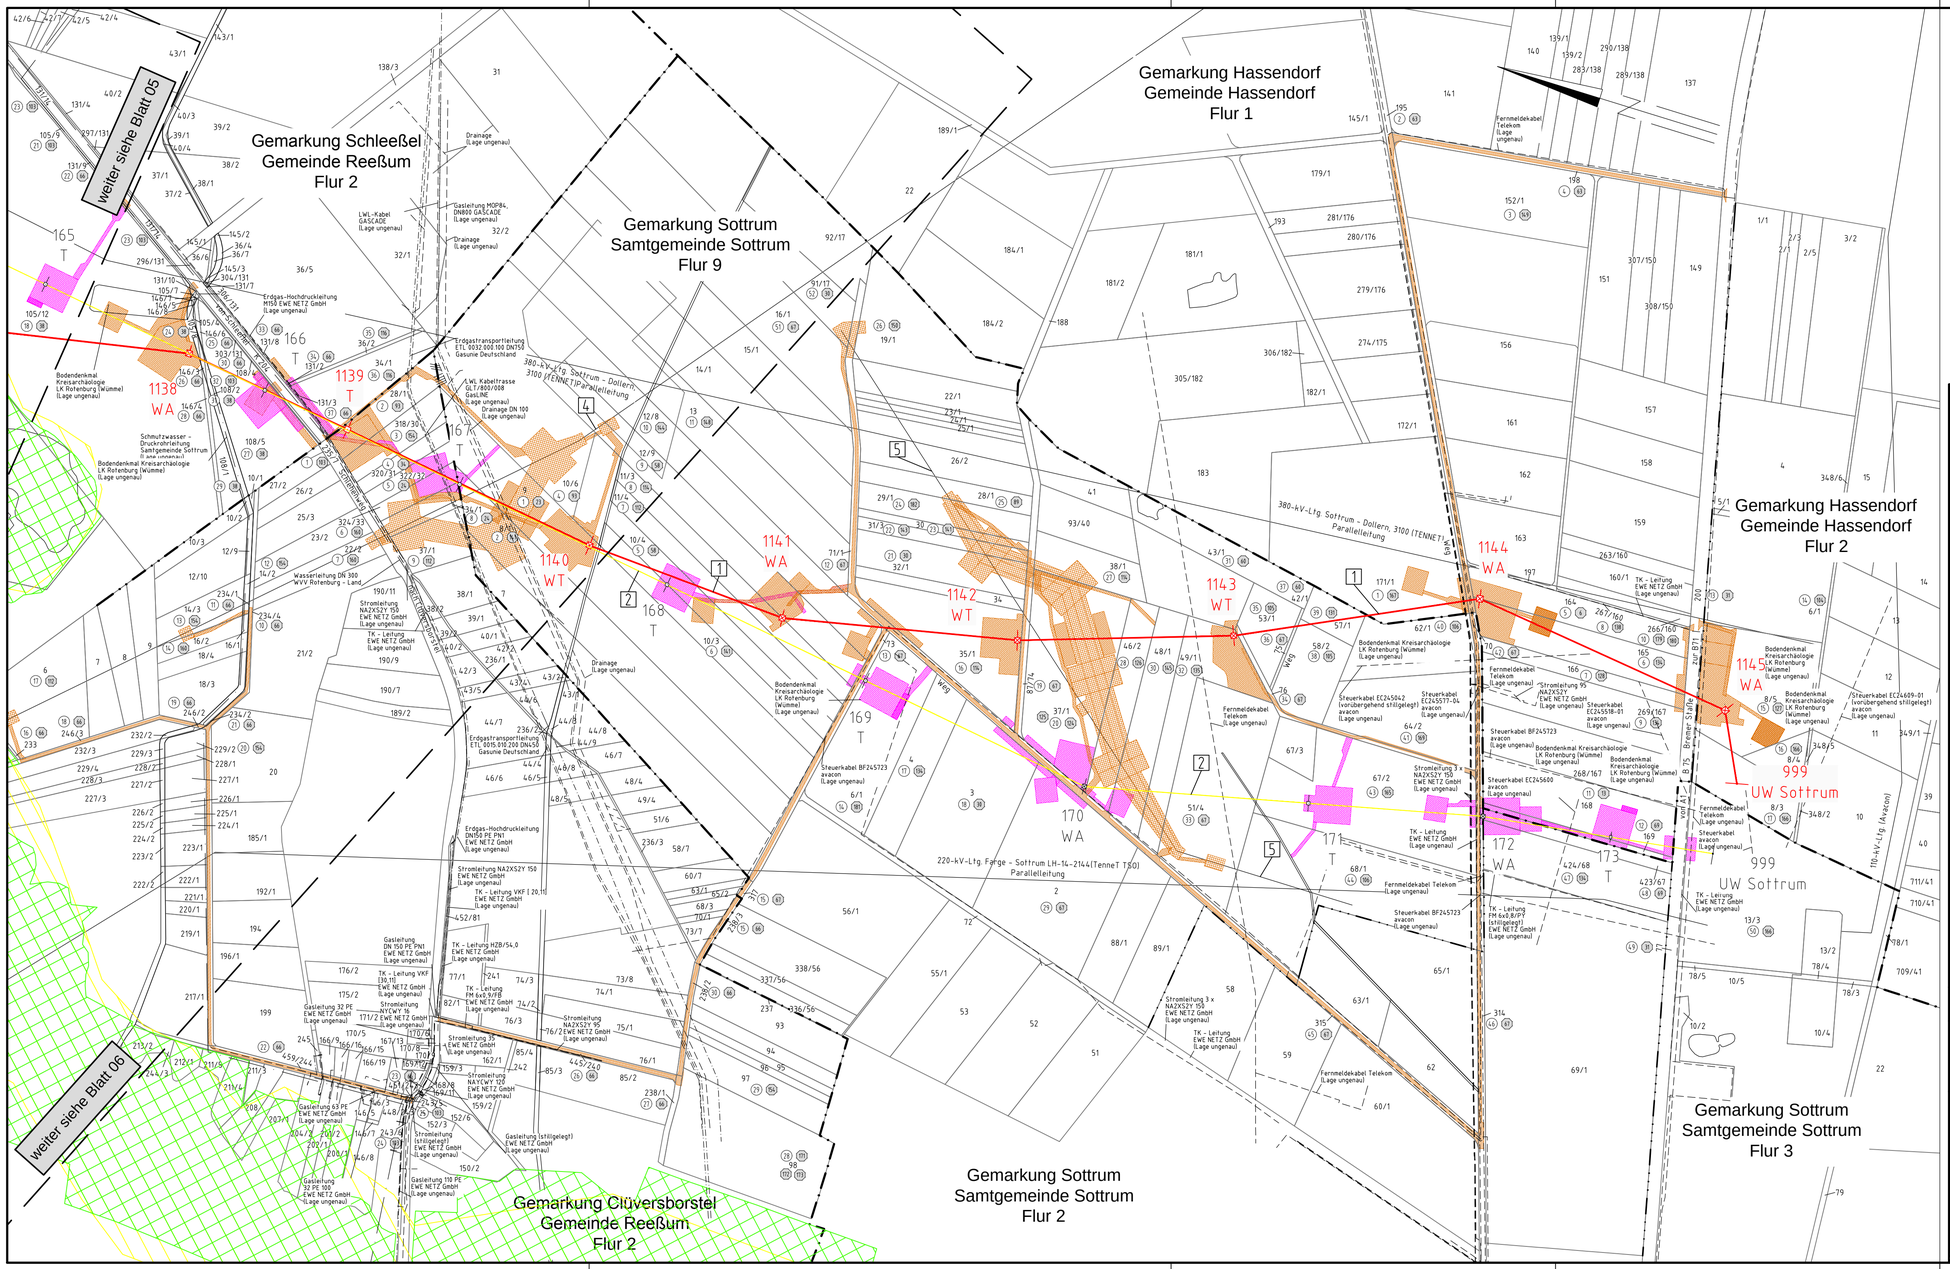

TENNET
Taking power further

Anlage 1
Anhang 1
Blatt 7/7

380-kV-Leitung Stade - Landesbergen,

Abschnitt 3: Elsdorf - Sottrum,

LH-14-3111

Wegenutzungsplan

Mast Nr .1138 - Mast Nr. 999

Legende:

Mastnummer
Masttyp
380-kV-Leitung Raum Elsdorf - UW Sottrum
Zuwegung Neubau
Trassenachse
Arbeitsfläche Neubau
Zuwegung öffentlich
Zuwegung Rückbau
Rückbau
Arbeitsfläche Rückbau

Schutzgebiete:

- EU Vogelschutzgebiet
- FFH-Gebiete
- Landschaftsschutzgebiet
- Naturschutzgebiet
- Wasserschutzgebiet f. UG

Grenzen:

- Land
- Kreis
- Stadt/Gem.
- Gemarkung
- Flur
- Flurstück
- WA-Winkelabspannmast
- T-Tragmast
- WT-Winkeltragmast

Bauwerksnummer:

1. LH-14-3111 380-kV-Leitung Stade - Landesbergen Abschnitt 3: Elsdorf - Sottrum, TenneT TSO GmbH
2. LH-14-2142 220-kV-Leitung Stade - Sottrum, Teilabschnitt: Raum Elsdorf - UW Sottrum,TenneT TSO GmbH
4. 110-kV-Bahnstromleitung Mast Nr.5551-Mast Nr.5552 Ritterhude-Rotenburg BL469 (DB Energie GmbH)
5. 110-kV-Leitung Mast Nr.004-Mast Nr.006 Sottrum-Sittensen, 1192 (Avacon AG)

Quellvermerk: Auszug aus den Geobasisdaten der Niedersächsischen Vermessungs- und Katasterverwaltung
© 2017 LGLN

Planfeststellungsunterlage

Aufgestellt
Bayreuth, 10.09.2018

Satzungsgemäß ausgelegen in der Zeit
vom .....
bis .....

Zeit und Ort der Auslegung sind vor Auslegung ortsüblich bekannt gemacht worden

Gemeinde: .....

Dienstsiegel/Unterschrift .....

Planfeststellungsbehörde

eqos Energie	Deutschland GmbH Wolfertstraße 29 D-88400 Biberach Leitungsplanung	Maßstab 1 : 5000	Einheit Meter

	Datum	Name
Bearb.	07.09.2018	Wunder
Gepr.	07.09.2018	Neumann
Norm		
Org.-Einheit LPG-NH		-

TENNET Taking power further

Zust.	Änderung	Datum	Name	Urspr.: