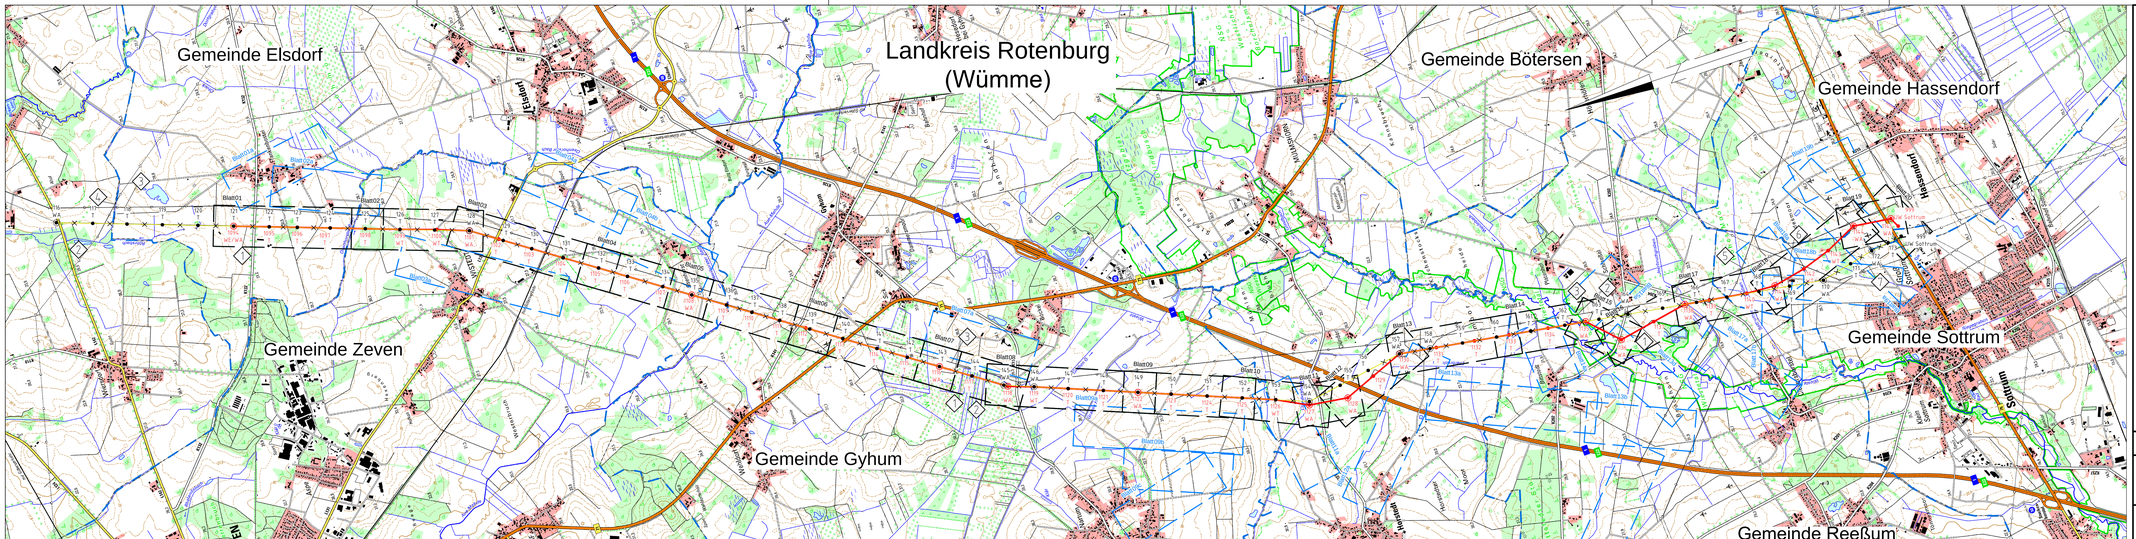

TenneT
Taking power further

380-kV-Leitung
Stade - Landesbergen

Anlage 2.1
Blatt 1/1

Abschnitt 3: Elsdorf - Sottrum,

LH-14-3111

Übersichtsplan

DECKBLATT

Legende:

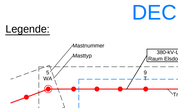

Grenzen:

Land
Kreis
Stadt/Gem.

WA - Winkelabspannmast
T - Tragmast
WT - Winkeltragmast

Bezeichnung Leitung:

① LH-14-3111 380-kV-Leitung Stade-Landesbergen, Abschnitt 3: Elsdorf-Sottrum (TenneT TSO)
② LH-14-2742 220-kV-Leitung Stade-Sottrum, Rückbau (TenneT TSO)
③ LH-14-1910 380-kV-Leitung Sottrum-Dollern, (TenneT TSO) Parallelleitung
④ LH-14-1195 110-kV-Leitung Mast Nr 023-Mast Nr 024: Abzweig Zeven, (Avacon AG)
⑤ BL469 110-kV-Bahnstromleitung Mast Nr 5551-Mast Nr 5552 Rittershute-Rotenburg, (DB Energie GmbH)
⑥ 1192 110-kV-Leitung Mast Nr 004-Mast Nr 006 Sottrum-Sittensen, (Avacon AG)
⑦ LH-14-2744 220-kV-Farge-Sottrum, (TenneT TSO) Parallelleitung

Quellvermerk: Auszug aus den Geobasisdaten der Niedersächsischen Vermessungs- und Katasterverwaltung
© 2017 LGLN

Planfeststellungsunterlage

Aufgestellt
Bayern AG,
TenneT TSO GmbH

15.05.2019

Auslegungsgemäß ausgelegen in der Zeit
vom _____
bis _____
Zeit und Ort der Auslegung sind vor Auslegung ortsüblich bekannt gemacht worden.
Gemeinde: _____

Dienstsiegel/Unterschrift _____

Planfeststellungsbehörde

eqos Energie
Deutschland GmbH
Bismarckstraße 37
D-48145 Münster
Leitungsplanung

Maßstab	Einheit
1 : 25000	Meter

				Datum	Name
0	Ausgabe zur Anhörung	18.07.2019	WUNR	Bearb.	15.05.2019 Wunder
				Gepr.	15.05.2019 Neumann
				Norm	EN 50341-2-4:2016
				Org.-Einheit LPG-NH	

TenneT
Taking power further

Zust.	Änderung	Datum	Name	Urspr.