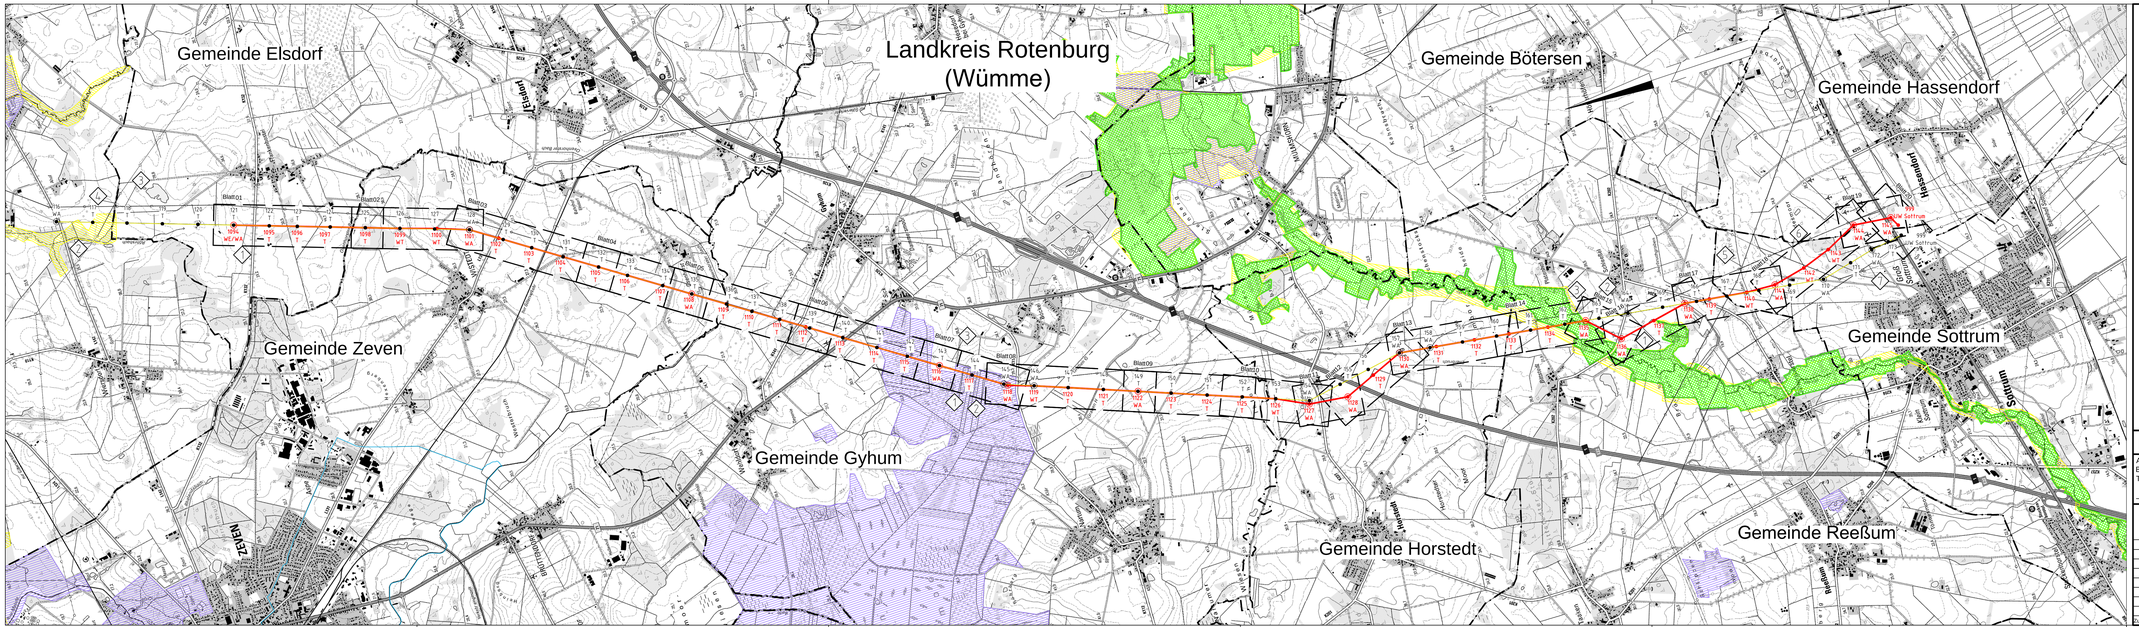

380-kV-Leitung Stade - Landesbergen,

Anlage 2.2
Blatt 1/1

Abschnitt 3: Elsdorf - Sottrum,

LH-14-3111

Übersichtsplan Schutzgebiete

Legende:

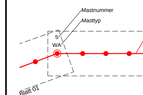

Schutzgebiete:

- EU Vogelschutzgebiet
- FFH-Gebiete
- Landschaftsschutzgebiet
- Naturschutzgebiet
- Wasserschutzgebiet f. UG

Grenzen:

- Land
- Kreis
- Stadt/Gem.

WA - Winkelabspannmast
T - Tragmast
WT - Winkeltragmast

Bezeichnung Leitung:

- 380-kV-Leitung Stade-Landesbergen, Abschnitt 3: Elsdorf-Sottrum LH-14-3111 (TenneT TSO)
- 220-kV-Leitung Stade-Sottrum LH-14-2742 Rückbau (TenneT TSO)
- 380-kV-Leitung Sottrum-Dollern LH-14-3100 (TenneT TSO) Parallelleitung
- 110-kV-Leitung Mast Nr 023-Mast Nr 024 Abzweig Zeven, 1995 (Avacon AG)
- 110-kV-Bahnstromleitung Mast Nr 5551-Mast Nr 5552 Ritterhude-Rotenburg BL449 (DB Energie GmbH)
- 110-kV-Leitung Mast Nr 004-Mast Nr 006 Sottrum-Sittensen, 1982 (Avacon AG)
- 220-kV-Freileitung Sottrum LH-14-2744 (TenneT TSO) Parallelleitung

Quellvermerk: Auszug aus den Geobasisdaten der Niedersächsischen Vermessungs- und Katasterverwaltung
© 2017, LGLN

Planfeststellungsunterlage

Aufgestellt
Bayern AG,
TenneT TSO GmbH

10.09.2018

Satzungsgemäß ausgelegen in der Zeit
vom _____
bis _____
Zeit und Ort der Auslegung sind vor Auslegung ortsüblich bekannt gemacht worden.
Gemeinde: _____

Dienstsiegel/Unterschrift _____

Planfeststellungsbehörde

eqos Energie
Deutschland GmbH
Lise-Meitner-Straße 1-3
85662 Hohenbrunn

Maßstab	Einheit
1 : 25000	Meter

	Datum	Name
Bearb.	07.09.2018	Wunder
Gepr.	07.09.2018	Neumann
Norm	EN 50341-2-4:2016	
Org. ID	TenneT LPG-NH	

Zust.	Änderung	Datum	Name	Urspr.