Gemeinde Elsdorf
Landkreis Rotenburg (Wümme)
Gemeinde Bötersen
Gemeinde Hassendorf
Gemeinde Zeven
Gemeinde Gyhum
Gemeinde Sottrum
Gemeinde Horstedt
Gemeinde Reeßum
Elsdorf
Gyhum
Hassendorf
Sottrum
Zeven
Horstedt
Reeßum
Mulmshorn
Bockel
Wiersdorf
Brüttendorf
Nartum
Bittstedt
Wehldorf
UW Sottrum

380-kV-Leitung

Stade - Landesbergen

Abschnitt 3: Elsdorf - Sottrum,

LH-14-3111

Anlage 2.3
Blatt 1/1

Übersichtsplan Schutzgut Mensch

Legende:

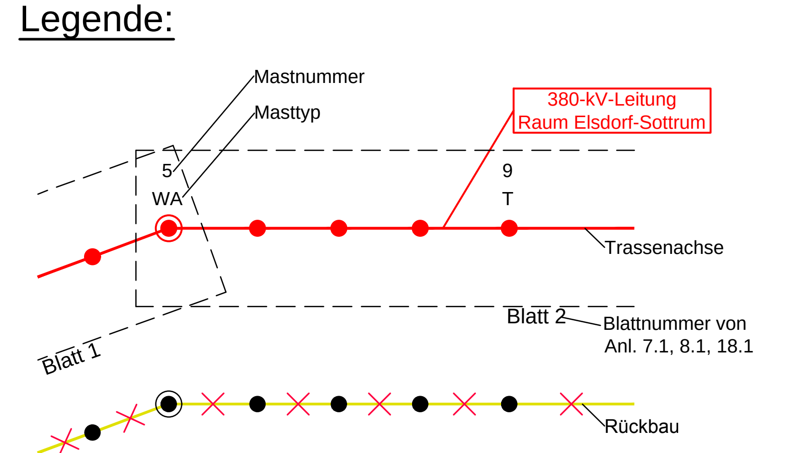
Mastnummer
Masttyp
5
WA
9
T
380-kV-Leitung Raum Elsdorf-Sottrum
Trassenachse
Blatt 1
Blatt 2
Blattnummer von Anl. 7.1, 8.1, 18.1
Rückbau

Grenzen:

Land	▬ ▬ ▬
Kreis	– · – · –
Stadt/Gem.	– · – · –
◉	WA - Winkelabspannmast
●	T - Tragmast
◉	WT - Winkeltragmast

Siedlungspuffer:

▨	200m Puffer
▨	400m Puffer

Bezeichnung Leitung:

- ① 380-kV-Leitung Stade-Landesbergen, Abschnitt 3: Elsdorf-Sottrum LH-14-3111 (TenneT TSO)
- ② 220-kV-Leitung Stade-Sottrum LH-14-2142 Rückbau (TenneT TSO)
- ③ 380-kV-Leitung Sottrum-Dollern LH-14-3100 (TenneT TSO) Parallelleitung
- ④ 110-kV-Leitung Mast Nr.023-Mast Nr.024 Abzweig Zeven, 1195 (Avacon AG)
- ⑤ 110-kV-Bahnstromleitung Mast Nr.5551-Mast Nr.5552 Ritterhude-Rotenburg BL469 (DB Energie GmbH)
- ⑥ 110-kV-Leitung Mast Nr.004-Mast Nr.006 Sottrum-Sittensen, 1192 (Avacon AG)
- ⑦ 220-kV-Farge-Sottrum LH-14-2144 (TenneT TSO) Parallelleitung

Quellvermerk: Auszug aus den Geobasisdaten der Niedersächsischen Vermessungs- und Katasterverwaltung
© 2017 LGLN

Planfeststellungsunterlage

Aufgestellt
Bayern AG,
TenneT TSO GmbH

10.09.2018

Satzungsgemäß ausgelegen in der Zeit
vom ....
bis ....

Zeit und Ort der Auslegung sind vor Auslegung ortsüblich bekannt gemacht worden

Gemeinde: ....

Dienstsiegel/Unterschrift ....

Planfeststellungsbehörde

eqos Energie
Deutschland GmbH
Wolfentalstraße 29
D-88400 Biberach
Leitungsplanung

				Maßstab 1 : 25000		Einheit Meter
					Datum	Name
				Bearb.	07.09.2018	Wunder
				Gepr.	07.09.2018	Neumann
				Norm	EN 50341-2-4:2016	
				Org.-Einheit LPG-NH		-
Zust.	Änderung	Datum	Name	Urspr.:		