


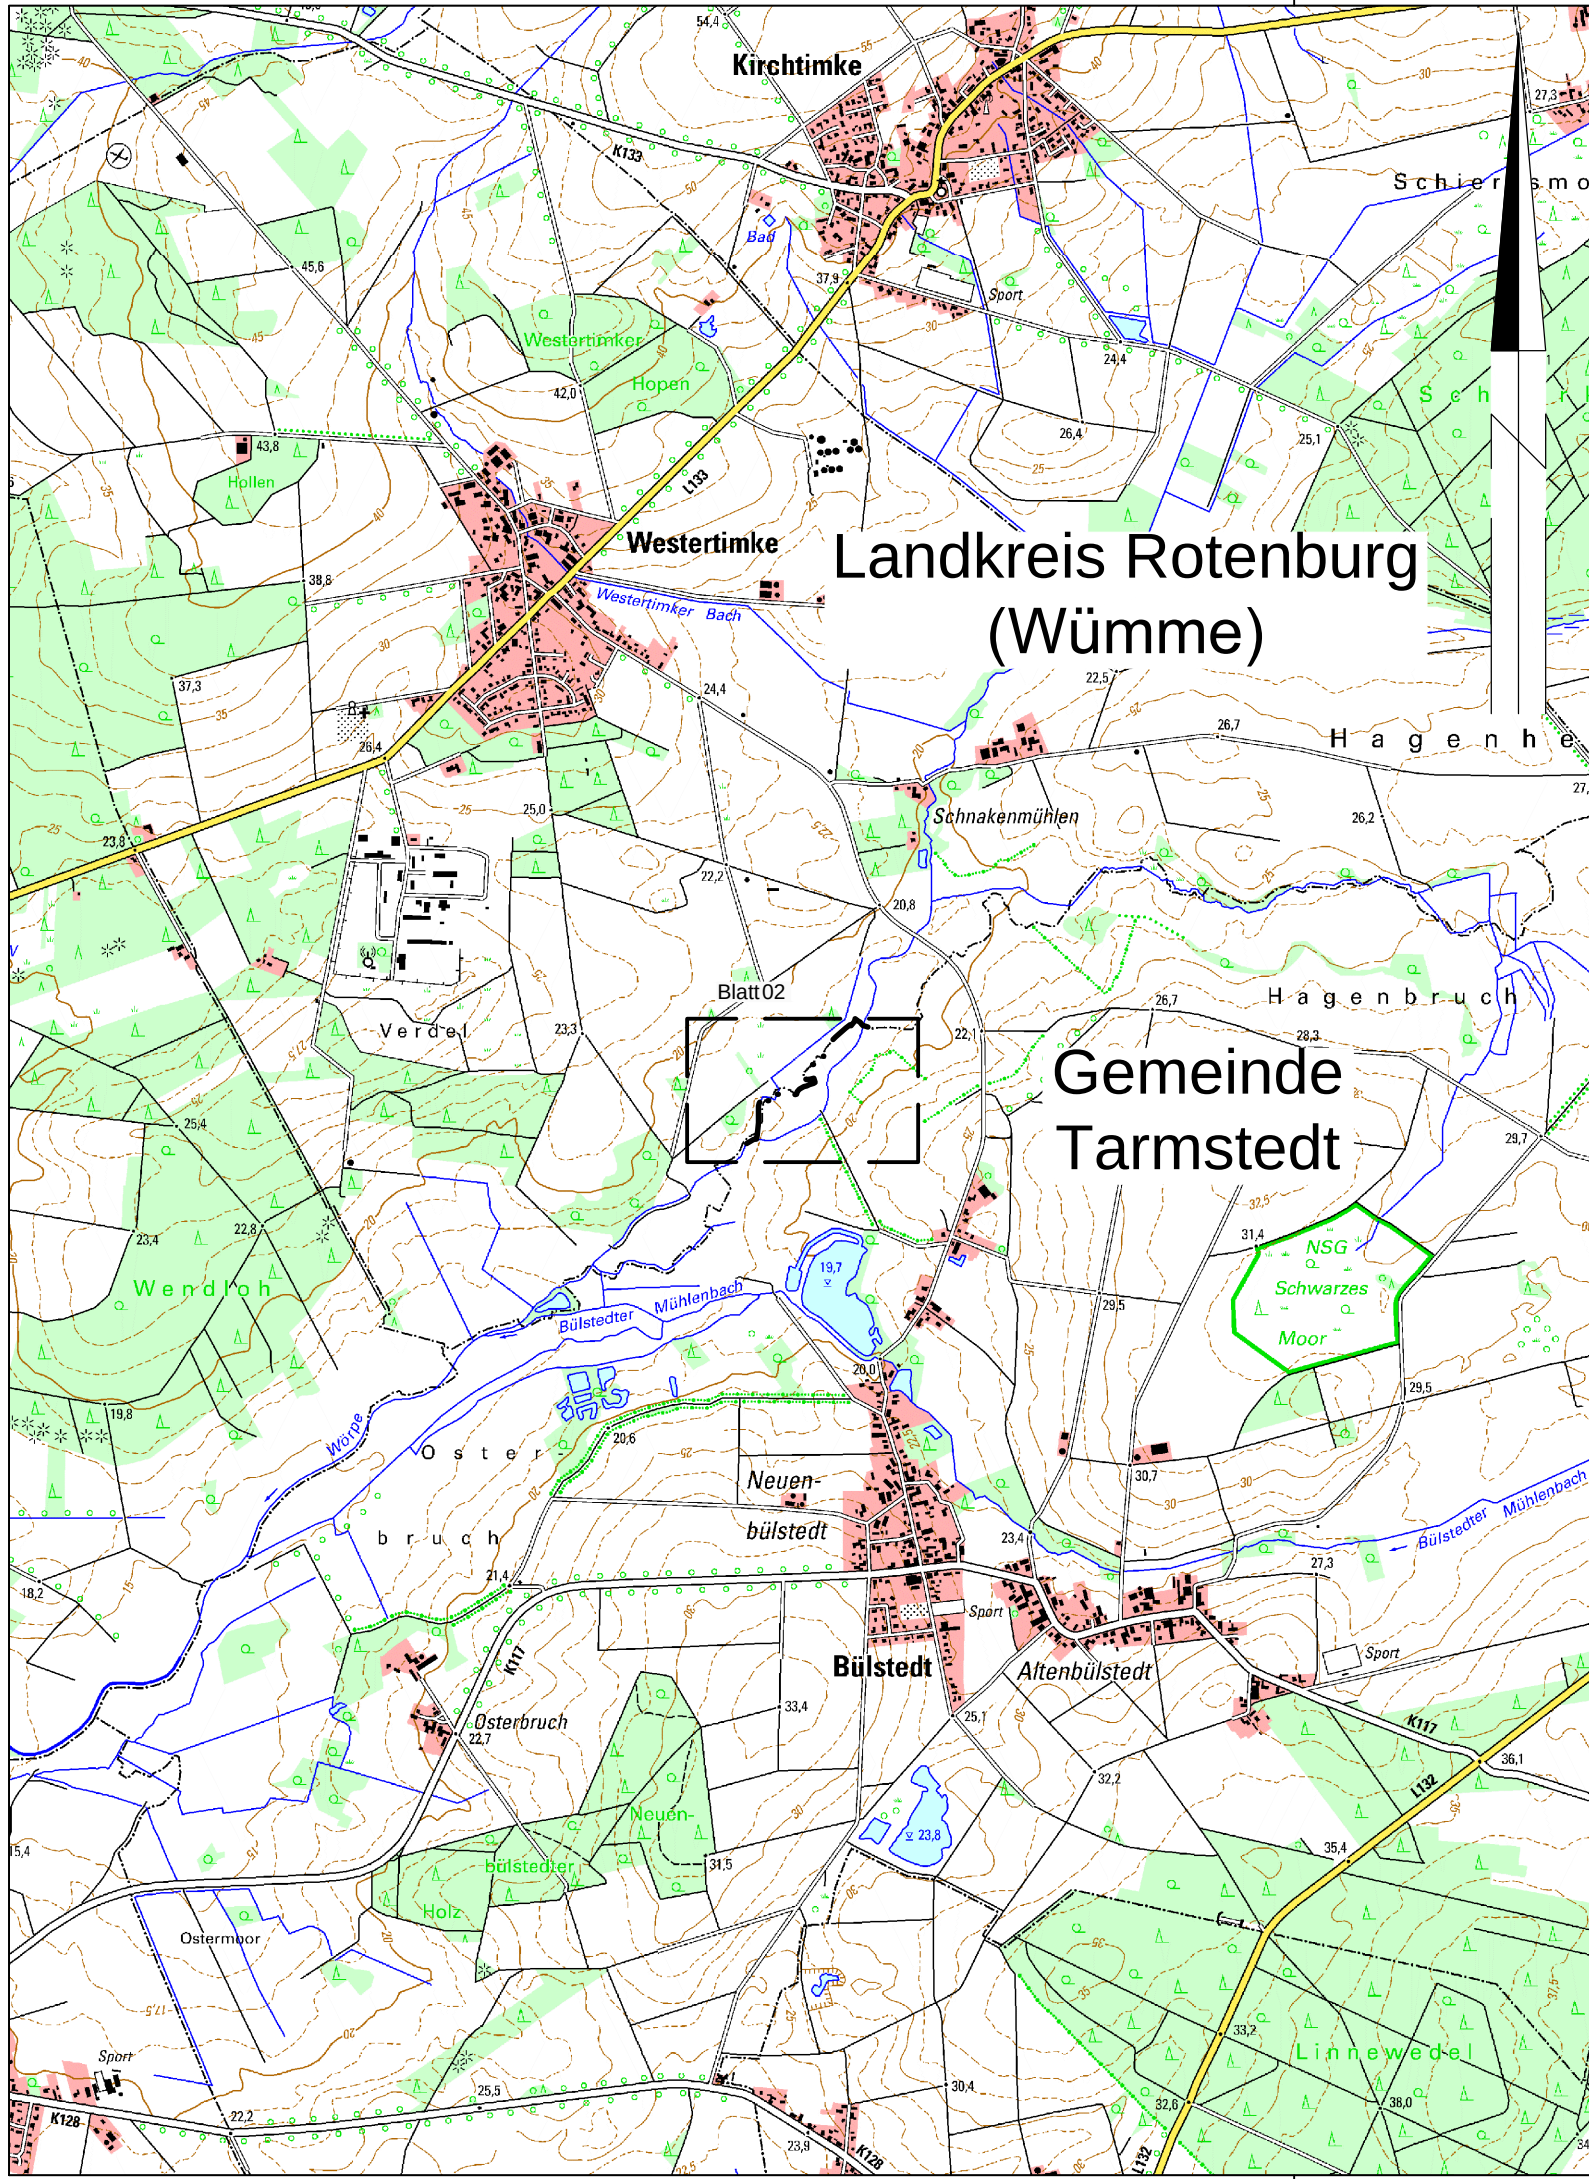

380-kV-Leitung
Stade - Landesbergen
Abschnitt: Stade - Sottrum,
LH-14-3111

Übersichtsplan Kompensationsfläche

Legende:



Blatt 02 — Blattnummer von
Anl. 7.3

Grenzen:

- Land ————
- Kreis - - - - -
- Stadt/Gem. - . - . -

Quellvermerk: Auszug aus den Geobasisdaten der Niedersächsischen Vermessungs- und Katasterverwaltung
© 2017 LGLN

Planfeststellungsunterlage

Aufgestellt
Bayern AG,
TenneT TSO GmbH

10.09.2018

g. Wolke *Nege*

eqos
Energie

Deutschland GmbH
Wolfentalstraße 29
D-88400 Biberach
Leitungsplanung

Maßstab
1 : 25000

Einheit
Meter

		Datum	Name
Bearb.	07.09.2018	Wunder	
Gepr.	07.09.2018	Neumann	
Norm	EN 50341-2-4:2016		
Org.-Einheit	LPG-NH	-	

Tennet
Taking power further

Zust.	Änderung	Datum	Name	Urspr.:
-------	----------	-------	------	---------

Satzungsgemäß ausgelegt in der Zeit
vom
bis
Zeit und Ort der Auslegung sind vor Auslegung ortsüblich bekannt gemacht
worden
Gemeinde:
Dienstsiegel/Unterschrift
Planfeststellungsbehörde