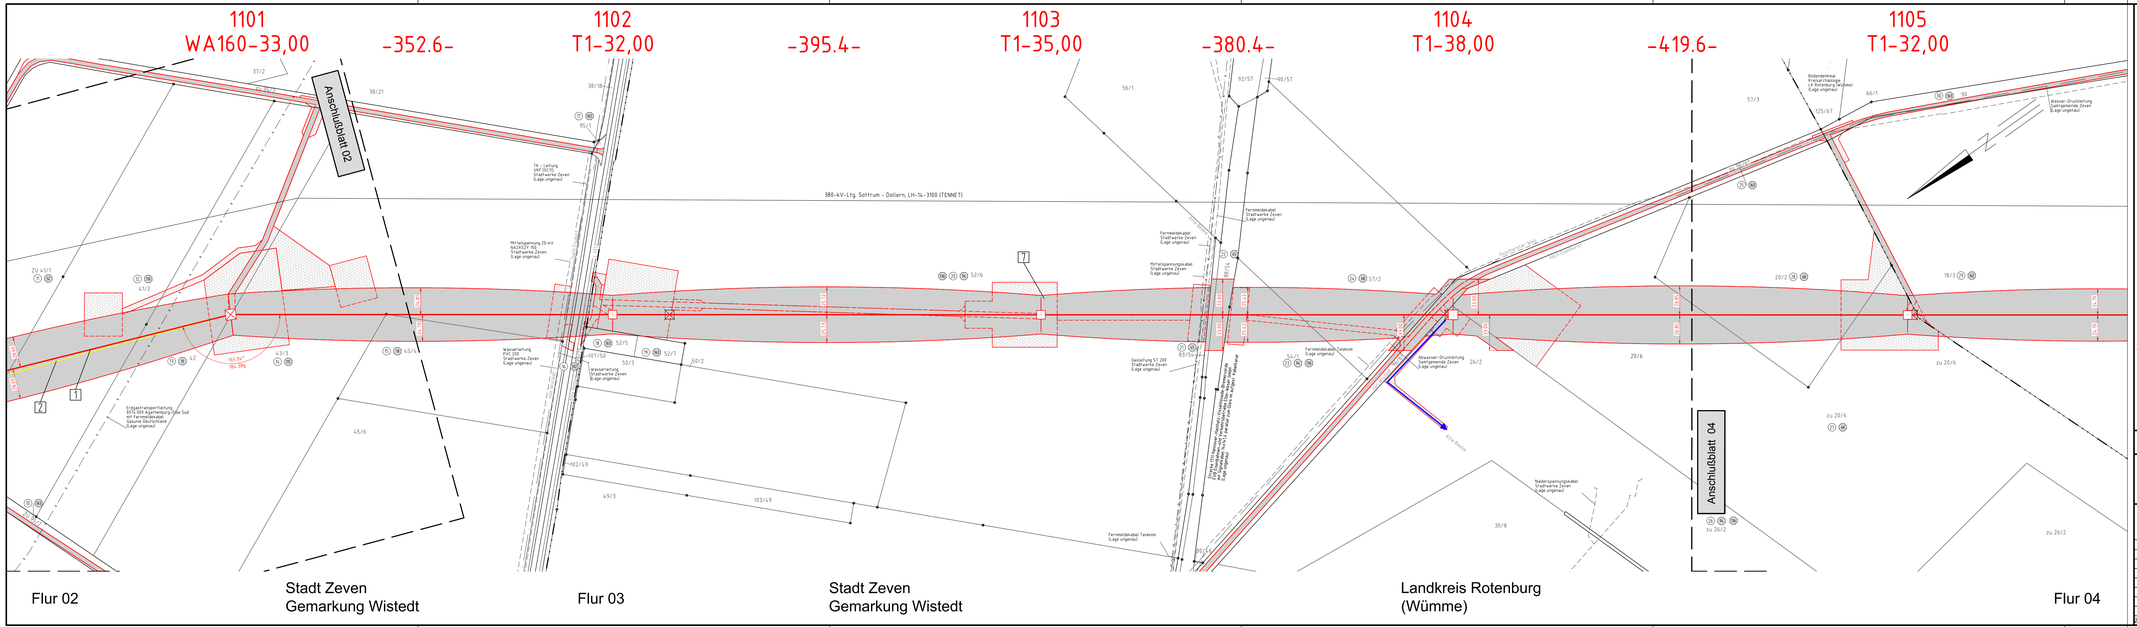

TENNET
Taking power further

Anlage 7.1
Blatt 03/20

Neubau 380-kV-Leitung LH-14-3111

Abschnitt 3: Elsdorf - Sottrum

Stade - Landesbergen

Lage-/Grunderwerbsplan

Mast Nr. 1101 - Mast Nr. 1105

1 Neubau der 380-kV-Leitung Stade - Landesbergen (LH-14-3111), TenneT TSO GmbH
M 1:25k - 500 UVP Bothkamp, HE

2 Rückbau der 220-kV-Leitung Stade - Sottrum (LH-14-2142), TenneT TSO GmbH
M 1:1k - UVP Radbruch, SHH

7 temporäre Grabenverrohrung

Legende:

1 WA160-24,00 -325.0- 2 T1-26,00
Mastnummer
Mastfuß
Arbeitsflächen
Feldlänge
Trassenachse
Schutzbereich
dauern. Zufahrt
Schutzbereichsbegrenzung
Bemaßung des Schutzbereiches
vorübergeh. Zufahrt

- 1 Bauwerksnummer
- Ab Naturschutzfachliche Maßnahmenummer
- B Eigentümerschlüssel nr.
- L Grundstückskoordinungsnummer
- 37 Flurstücksnummer
- Mast - Rückbau
- Abspannmast - Neubau
- Winkelabragmast - Neubau
- Tragmast - Neubau
- Einleitstelle
- Rückbau

Grenzen:

- Land
- Kreis
- Stadt/Gem.
- Gemarkung
- Flur
- Flurstück
- Flurbereinigung

Quellvermerk: Auszug aus den Geobasisdaten der Niedersächsischen Vermessungs- und Katasterverwaltung
© 2017 LGLN

Planfeststellungsunterlage

Aufgestellt
Bayreuth, 10.09.2018

eqos Energie
Deutschland GmbH
Wölfelstraße 29
D-95448 Bayreuth
Geschäftsführung

Maßstab	Einheit
1 : 2000	Meter

	Datum	Name
Bearb.	07.09.2018	Jöhler
Gepr.	07.09.2018	Neumann
Norm	DIN EN 50341-2-4: 2016	
Org.-Einheit LPG-NH	-	

TENNET Taking power further

Zust.	Änderung	Datum	Name	Urspr.

Sitzungsgemäß ausgelegen in der Zeit
vom .....
bis .....
Zeit und Ort der Auslegung sind vor Auslegung ortsüblich bekannt gemacht worden.
Gemeinde: .....

Dienstsiegel/Unterschrift .....
Planfeststellungsbehörde