

Neubau 380-kV-Leitung LH-14-3111

Abschnitt 3: Elsdorf - Sottrum Stade - Landesbergen

Lage-/Grunderwerbsplan

Mast Nr. 1105 - Mast Nr. 1108

- 1 Neubau der 380-kV-Leitung Stade - Landesbergen (LH-14-3111), TenneT TSO GmbH
M 1094 - 999 UW Sottrum, rot
- 2 Rückbau der 220-kV-Leitung Stade - Sottrum (LH-14-2142), TenneT TSO GmbH
M 116 - UW Sottrum, gelb

Legende:

<p>1 WA160-24,00 -325,0- T1-26,00</p>	<p>Mastnummer</p> <p>1 Bauwerksnummer</p> <p>A2 Naturschutzfachliche Maßnahmennummer</p> <p>1 Eigentümerschlüsselnr</p> <p>5 Grundstücksordnungsnummer</p> <p>37 Flurstücksnummer</p> <p>3 Mast - Rückbau</p> <p>X Abspannmast - Neubau</p> <p>X Winkeltragmast - Neubau</p> <p>□ Tragmast - Neubau</p> <p>← Einleitstelle</p> <p>→ Rückbau</p>	<p>Grenzen:</p> <p>Land</p> <p>Kreis</p> <p>Stadt/Gem.</p> <p>Gemarkung</p> <p>Flur</p> <p>Flurstück</p> <p>Flurbereinigung</p>
---------------------------------------	---	--

Quellvermerk: Auszug aus den Geobasisdaten der Niedersächsischen Vermessungs- und Katasterverwaltung
© 2017 LGLN

Planfeststellungsunterlage

Satzungsgemäß ausgelegen in der Zeit vom bis


Zeit und Ort der Auslegung sind vor Auslegung ortsüblich bekannt gemacht worden

Gemeinde:

Dienstsiegel/Unterschrift

Planfeststellungsbehörde

<p>Deutschland GmbH Wölfenthalstraße 29 D-88400 Biberach Leitungsplanung</p>	Maßstab	Einheit		
	1 : 2000	Meter		
	Datum	Name		
	Bearb. 07.09.2018	Johler		
	Gepr. 07.09.2018	Neumann		
	Norm	DIN EN 50341-2-4: 2016		
	Org.-Einheit	LPG-NH		
Zust.	Änderung	Datum	Name	Urspr.:

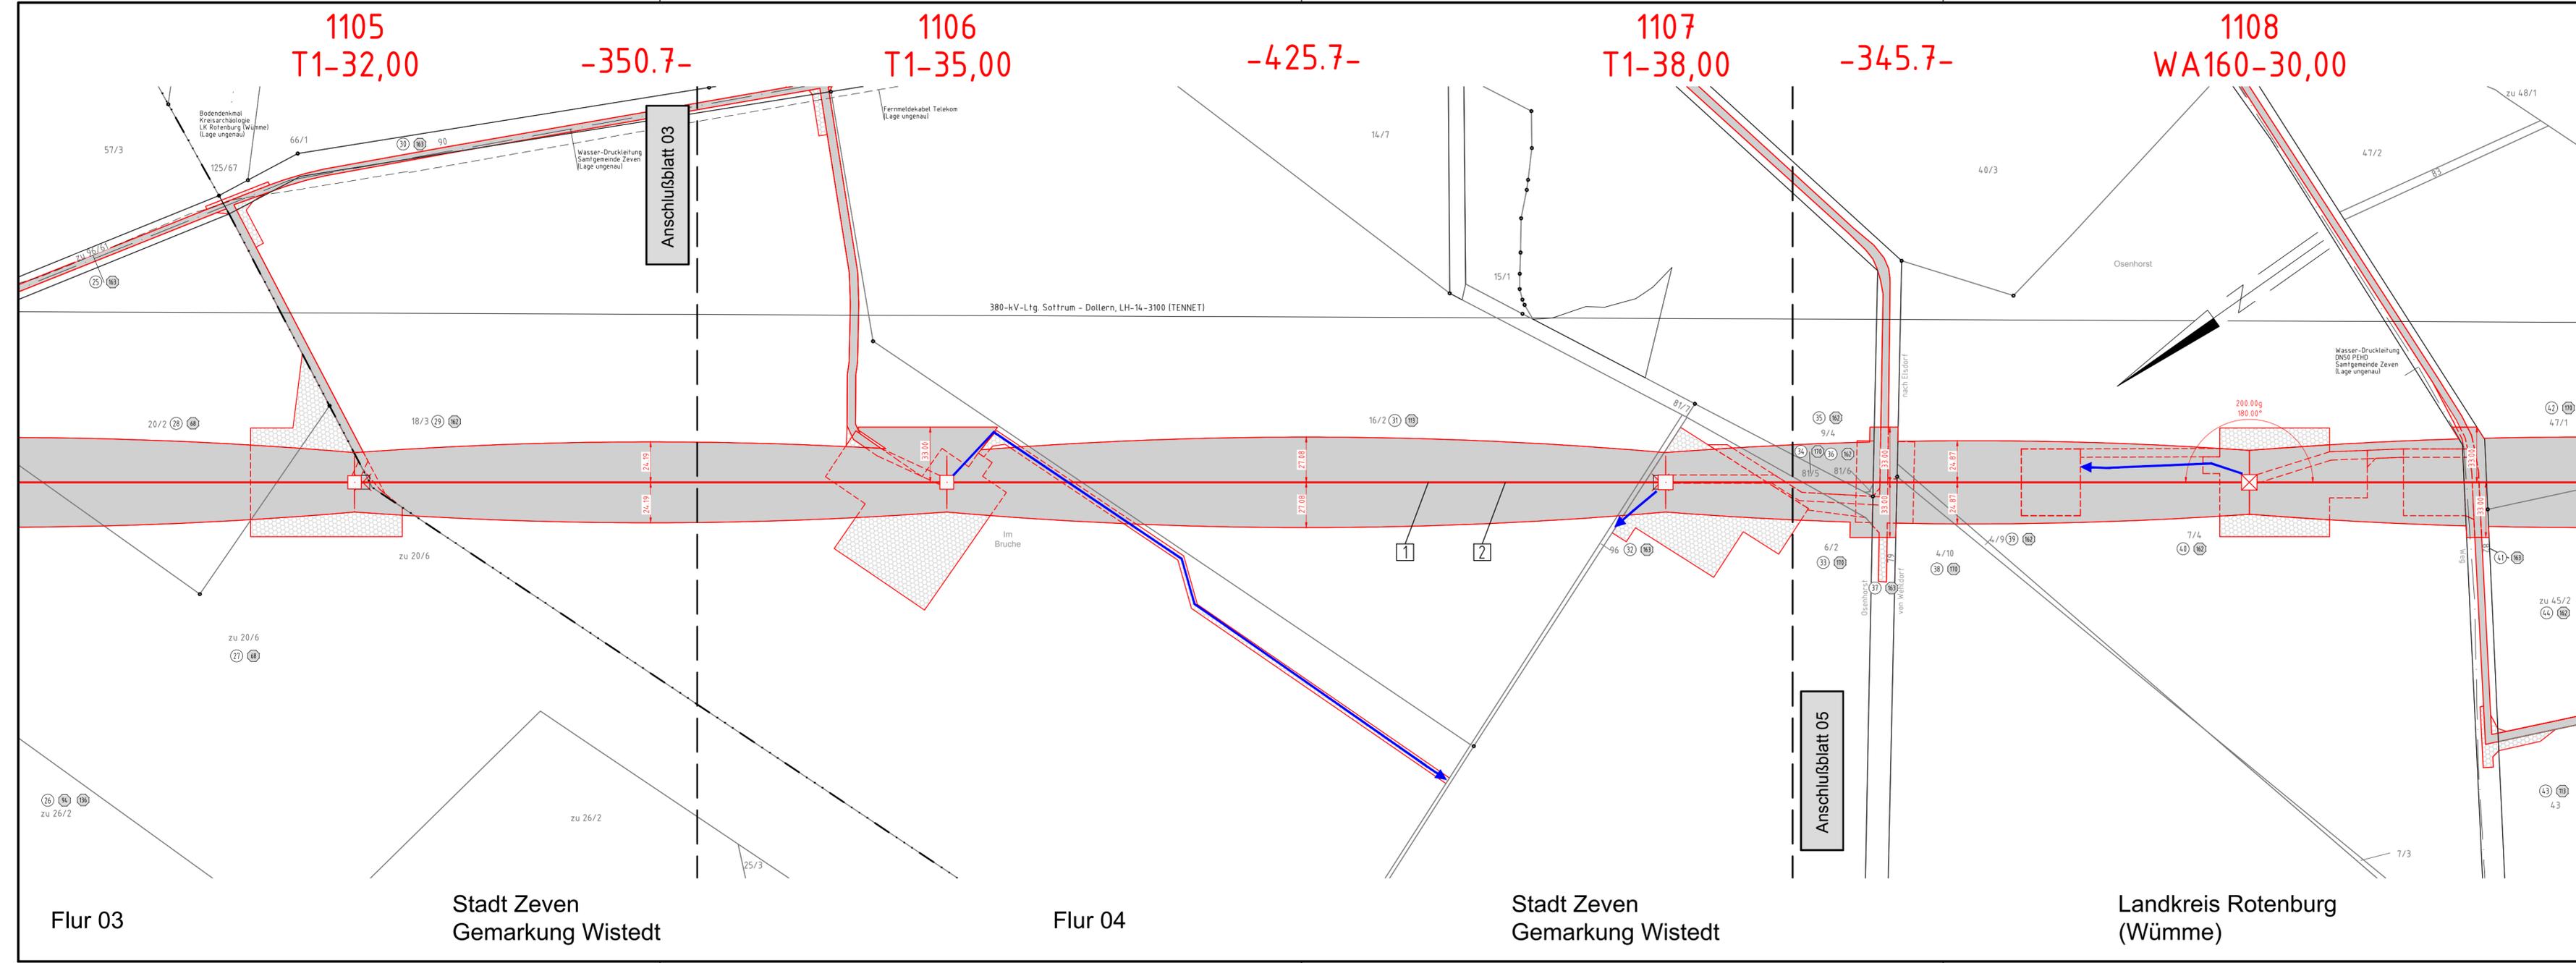

Flur 03

Stadt Zeven
Gemarkung Wistedt

Flur 04

Stadt Zeven
Gemarkung Wistedt

Landkreis Rotenburg
(Wümme)