


**Neubau  
380-kV-Leitung  
LH-14-3111**  
Abschnitt 3: Elsdorf - Sottrum  
Stade - Landesbergen  
**Lage-/Grunderwerbsplan**  
Mast Nr. 1112 - Mast Nr. 1116

- 1 Neubau der 380-kV-Leitung Stade - Landesbergen (LH-14-3111), TenneT TSO GmbH
- 2 Rückbau der 220-kV-Leitung Stade - Sottrum (LH-14-2142), TenneT TSO GmbH
- 6 temporäre Grabenverrohrung
- 7 temporäre Grabenverrohrung

**Legende:**

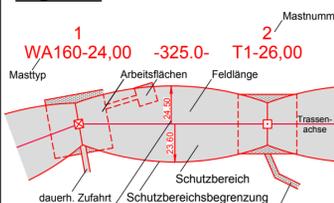

**Grenzen:**

- 1 Land
- 2 Kreis
- 3 Stadt/Gem.
- 4 Gemarkung
- 5 Flur
- 6 Flurstück
- 7 Flurbereinigung

Quellevermerk: Auszug aus den Geobasisdaten der Niedersächsischen Vermessungs- und Katasterverwaltung © 2017 LGL/N

**Planfeststellungsunterlage**

Aufgestellt Bayreuth, 10.09.2018

Satzungsgemäß ausgelegt in der Zeit vom ... bis ...  
Zeit und Ort der Auslegung sind vor Auslegung ortsüblich bekannt gemacht worden.  
Gemeinde: .....

Dienstesiegel/Unterschrift .....

Planfeststellungsbehörde .....

Org.-Einheit LPG-NH -


Zust. Änderung Datum Name Urspr.: .....

Maßstab 1 : 2000 Einheit Meter

Deutschland GmbH  
Wolfenstraße 29  
D-88400 Biberach  
Leitungsplanung

Datum Name  
Bearb. 07.09.2018 Johier  
Gepr. 07.09.2018 Neumann  
Norm DIN EN 50341-2-4: 2016  
Org.-Einheit LPG-NH -

Org.-Einheit LPG-NH -

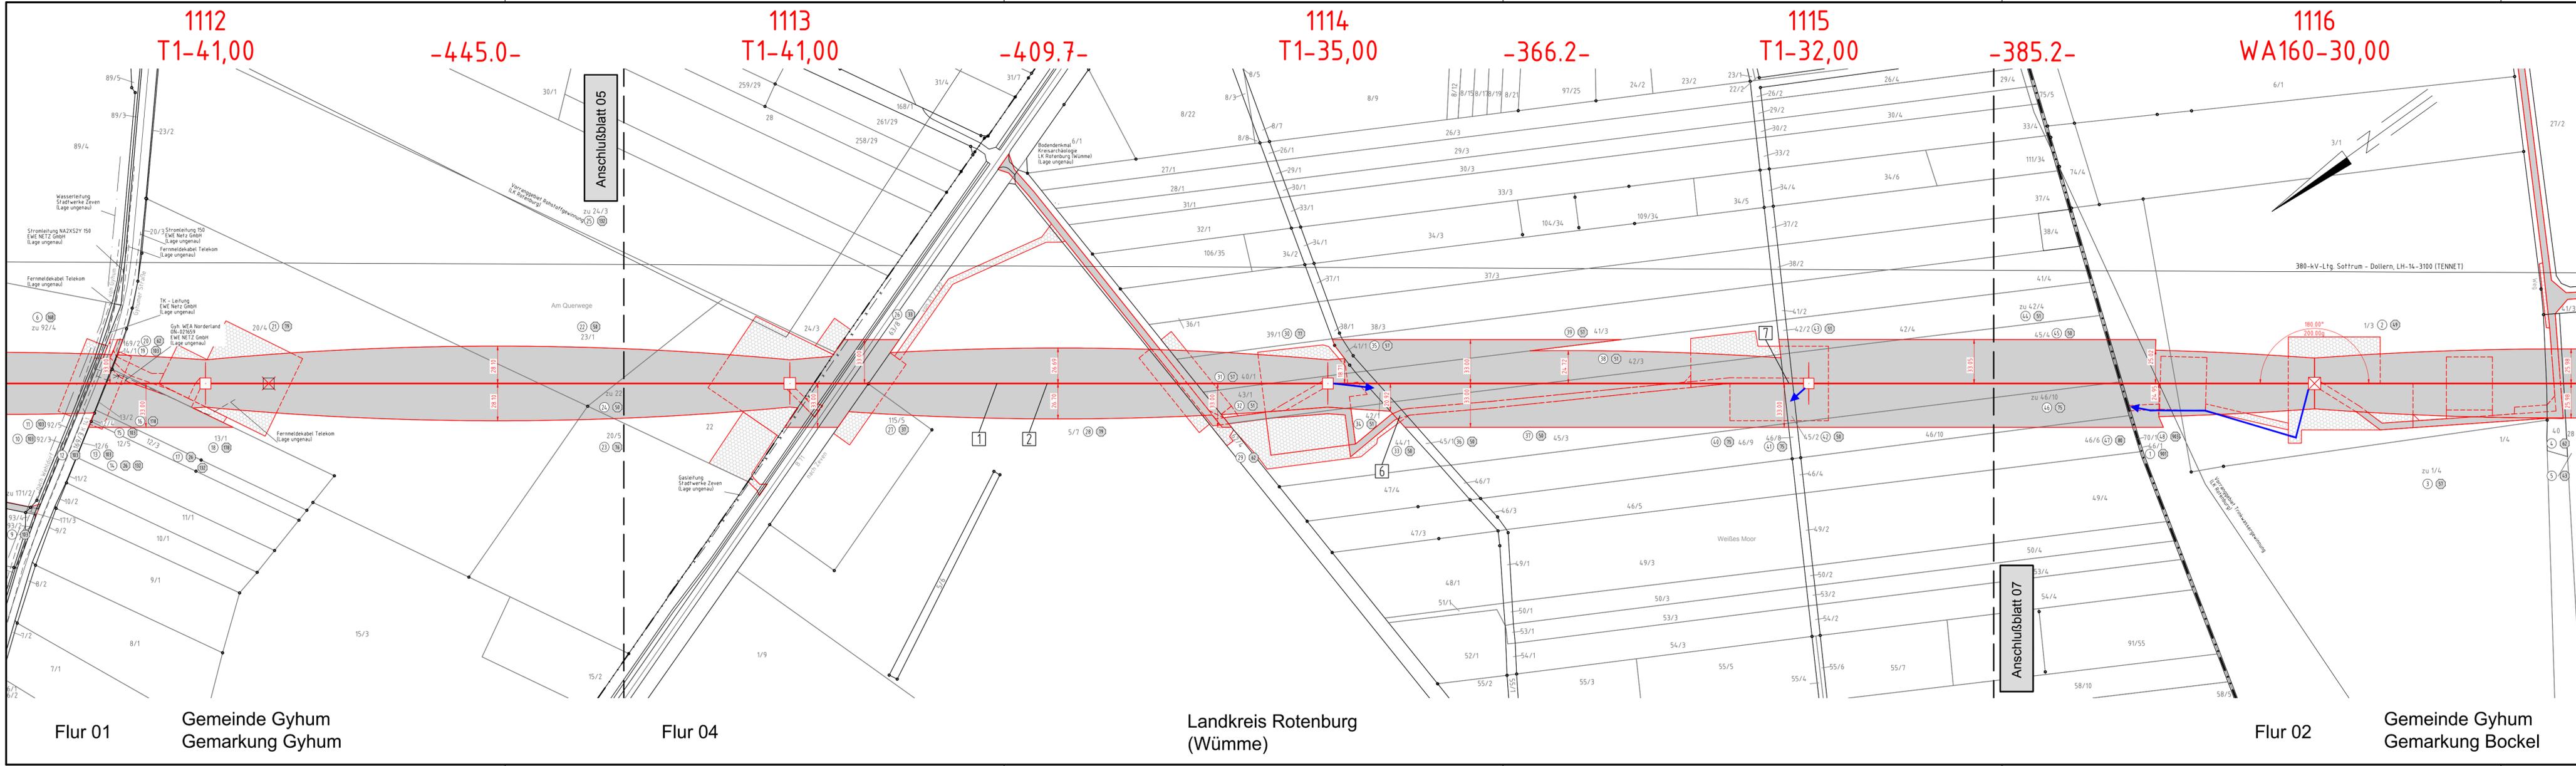

Flur 01 Gemeinde Gyhum Gemarkung Gyhum

Flur 04

Landkreis Rotenburg (Wümme)

Flur 02 Gemeinde Gyhum Gemarkung Bockel