

# Neubau 380-kV-Leitung LH-14-3111

## Abschnitt 3: Elsdorf - Sottrum Stade - Landesbergen

### Lage-/Grunderwerbsplan

Mast Nr. 1122 - Mast Nr. 1125

- 1 Neubau der 380-kV-Leitung Stade - Landesbergen (LH-14-3111), TenneT TSO GmbH  
M 1094 - 999 UW Sottrum, rot
- 2 Rückbau der 220-kV-Leitung Stade - Sottrum (LH-14-2142), TenneT TSO GmbH  
M 116 - UW Sottrum, gelb

**Legende:**

<p>1 WA160-24,00 -325.0- T1-26,00</p>	<p><b>Grenzen:</b></p> <ul style="list-style-type: none"> <li>Land</li> <li>Kreis</li> <li>Stadt/Gem.</li> <li>Gemarkung</li> <li>Flur</li> <li>Flurstück</li> <li>Flurbereinigung</li> </ul>	<p><b>Maßnahmen:</b></p> <ul style="list-style-type: none"> <li>1 Bauwerksnummer</li> <li>A2 Naturschutzfachliche Maßnahmennummer</li> <li>1 Eigentümerschlüsselnr.</li> <li>5 Grundstücksordnungsnummer</li> <li>37 Flurstücksnummer</li> <li>1 Mast - Rückbau</li> <li>1 Abspannmast - Neubau</li> <li>1 Winkeltragmast - Neubau</li> <li>1 Tragmast - Neubau</li> <li>1 Einleitstelle</li> <li>1 Rückbau</li> </ul>
---------------------------------------	---	--

Quellvermerk: Auszug aus den Geobasisdaten der Niedersächsischen Vermessungs- und Katasterverwaltung  
© 2017 LGLN

**Planfeststellungsunterlage**

Aufgestellt Bayreuth, 10.09.2018

Deutsland GmbH  
Wolfenstraße 29  
D-88400 Biberach  
Leitungsplanung

Zust.	Änderung	Datum	Name	Urspr.:


Satzungsgemäß ausgelegt in der Zeit vom ... bis ...

Zeit und Ort der Auslegung sind vor Auslegung ortsüblich bekannt gemacht worden

Gemeinde: .....

Dienstsiegel/Unterschrift .....

Planfeststellungsbehörde

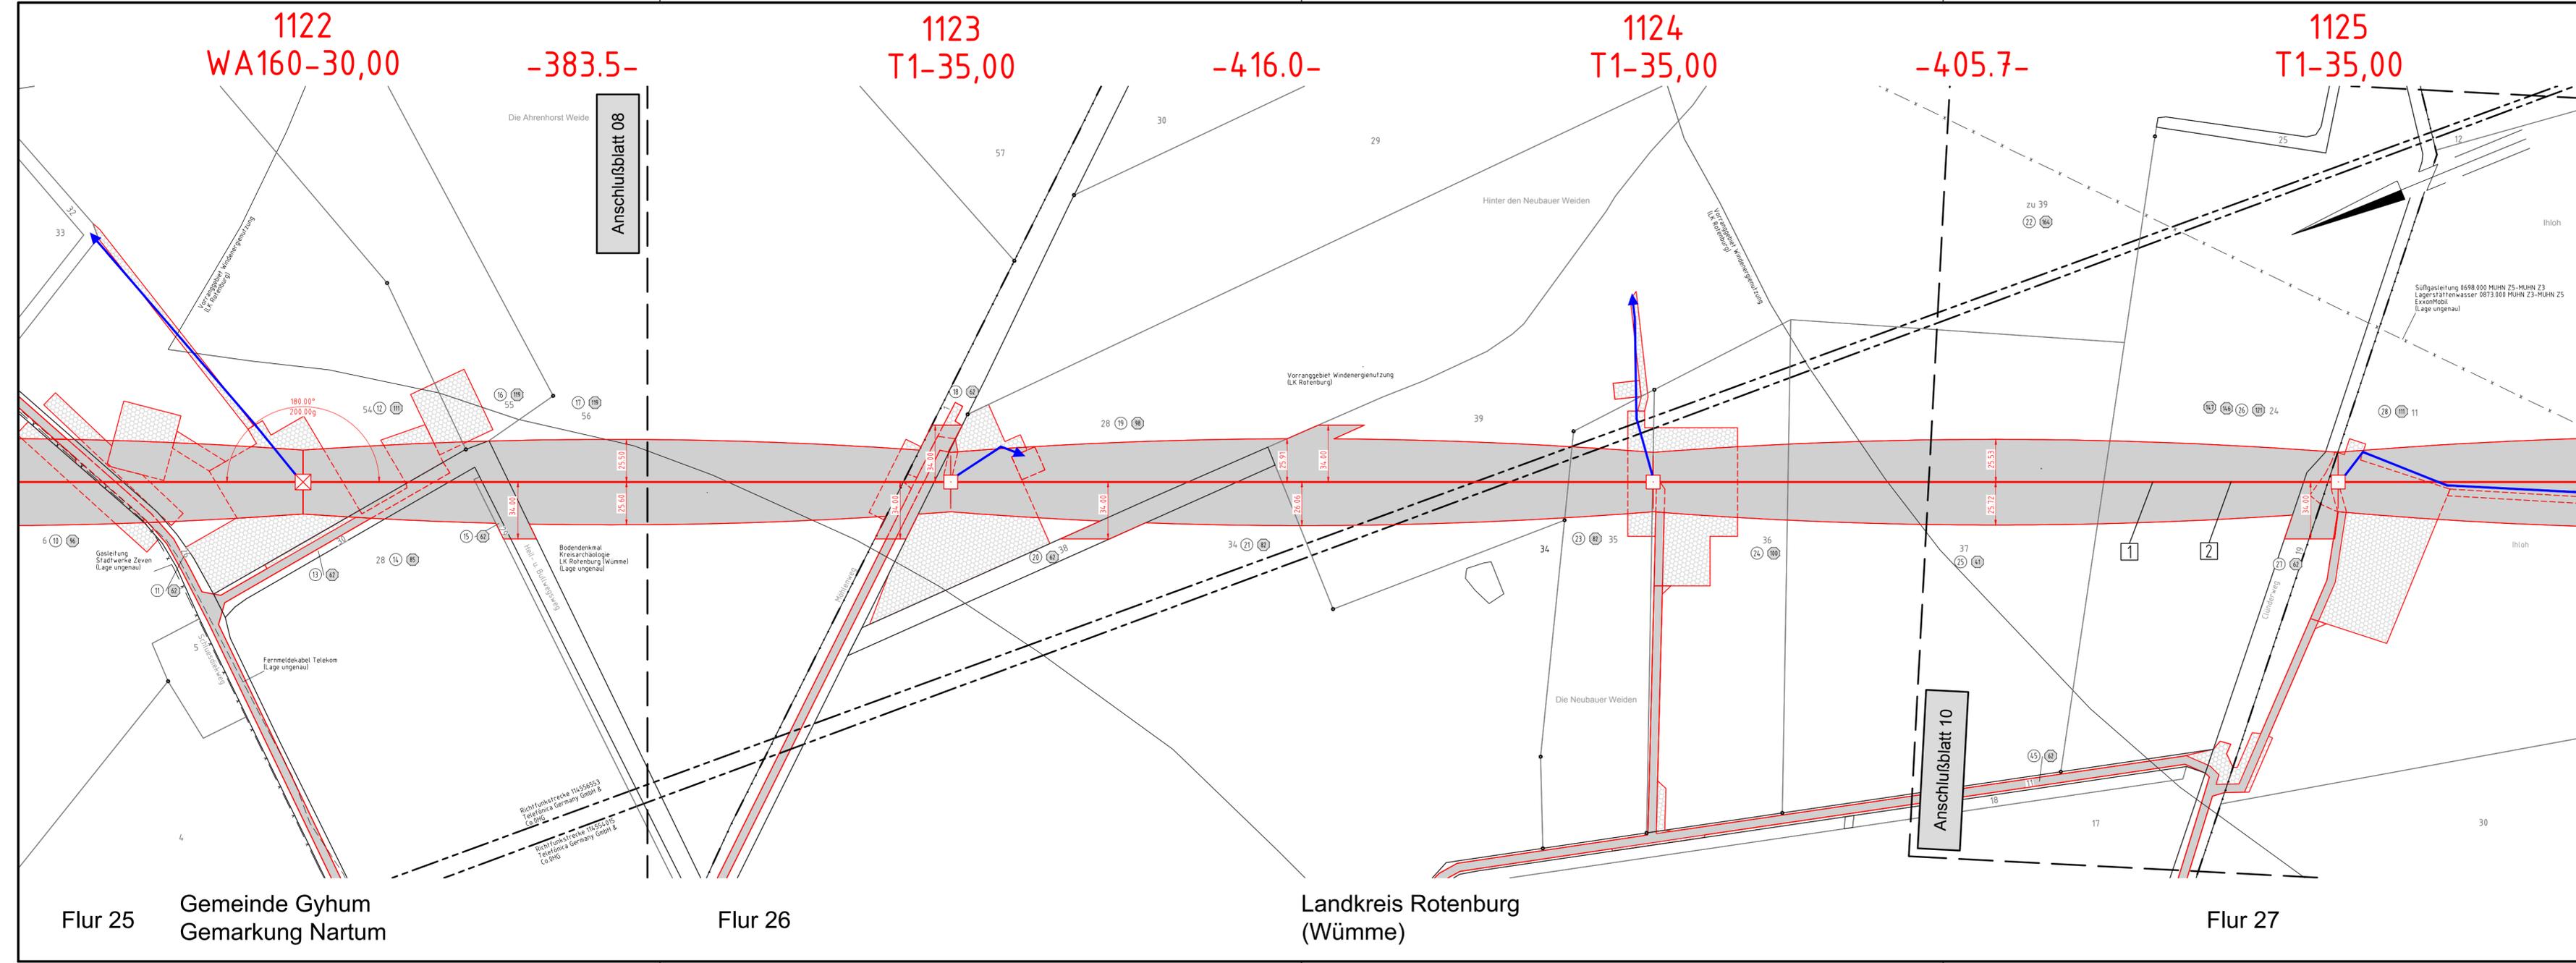

Flur 25  
Gemeinde Gyhum  
Gemarkung Nartum

Flur 26

Landkreis Rotenburg  
(Wümme)

Flur 27

Anschlußblatt 08

Anschlußblatt 10