

Neubau 380-kV-Leitung LH-14-3111

Abschnitt 3: Elsdorf - Sottrum Stade - Landesbergen

Lage-/Grunderwerbsplan

Mast Nr. 1128 - Mast Nr. 1130


- 1 Neubau der 380-kV-Leitung Stade - Landesbergen (LH-14-3111), TenneT TSO GmbH
M 1084 - 899 LW Sottrum, rot
- 2 Rückbau der 220-kV-Leitung Stade - Sottrum (LH-14-2142), TenneT TSO GmbH
M 116 - LW Sottrum, gelb
- 6 temporäre Grabenverrohrung

Legende:

<p>1 WA160-24,00 -325.0- T1-26,00</p> <p>Masttyp: Mastnummer, Arbeitsflächen, Feldlänge</p> <p>Trassenachse</p> <p>dauerh. Zufahrt, Schutzbereich, Schutzbereichsbegrenzung</p> <p>Bemaßung des Schutzbereiches, vorübergeh. Zufahrt</p>	<p>1 Bauwerksnummer</p> <p>2 Naturschutzfachliche Maßnahmennummer</p> <p>3 Eigentümerschlüsselnr.</p> <p>4 Flurstücksnummer</p> <p>5 Grundstücksordnungsnummer</p> <p>6 Flurstücksnummer</p> <p>7 Mast - Rückbau</p> <p>8 Abspannmast - Neubau</p> <p>9 Winkeltragmast - Neubau</p> <p>10 Tragmast - Neubau</p> <p>11 Einleitstelle</p> <p>12 Rückbau</p>	<p>Grenzen:</p> <p>Land: ————</p> <p>Kreis: - - - - -</p> <p>Stadt/Gem.: ————</p> <p>Gemarkung: ————</p> <p>Flur: ————</p> <p>Flurstück: ————</p> <p>Flurbereinigung: ————</p>
--	---	---

Quellvermerk: Auszug aus den Geobasisdaten der Niedersächsischen Vermessungs- und Katasterverwaltung © 2017 LGLN

Planfeststellungsunterlage		Satzungsgemäß ausgelegen in der Zeit											
Aufgestellt Bayreuth, 10.09.2018		vom bis											
 		Zeit und Ort der Auslegung sind vor Auslegung ortsüblich bekannt gemacht worden											
Gemeinde:		Gemeinde:											
		Dienstesiegel/Unterschrift											
Deutschland GmbH Wolfenstraße 29 D-38400 Biberach Leitungsplanung		Planfeststellungsbehörde											
Maßstab: 1 : 2000	Einheit: Meter	<table border="1" style="width: 100%; border-collapse: collapse;"> <thead> <tr> <th>Datum</th> <th>Name</th> </tr> </thead> <tbody> <tr> <td>Bearb. 07.09.2018</td> <td>Johler</td> </tr> <tr> <td>Gepr. 07.09.2018</td> <td>Neumann</td> </tr> <tr> <td>Norm</td> <td>DIN EN 50341-2-4: 2016</td> </tr> <tr> <td>Org.-Einheit</td> <td>LPG-NH</td> </tr> </tbody> </table>		Datum	Name	Bearb. 07.09.2018	Johler	Gepr. 07.09.2018	Neumann	Norm	DIN EN 50341-2-4: 2016	Org.-Einheit	LPG-NH
Datum	Name												
Bearb. 07.09.2018	Johler												
Gepr. 07.09.2018	Neumann												
Norm	DIN EN 50341-2-4: 2016												
Org.-Einheit	LPG-NH												
Zust.	Änderung	Datum	Name										
			Urspr.:										

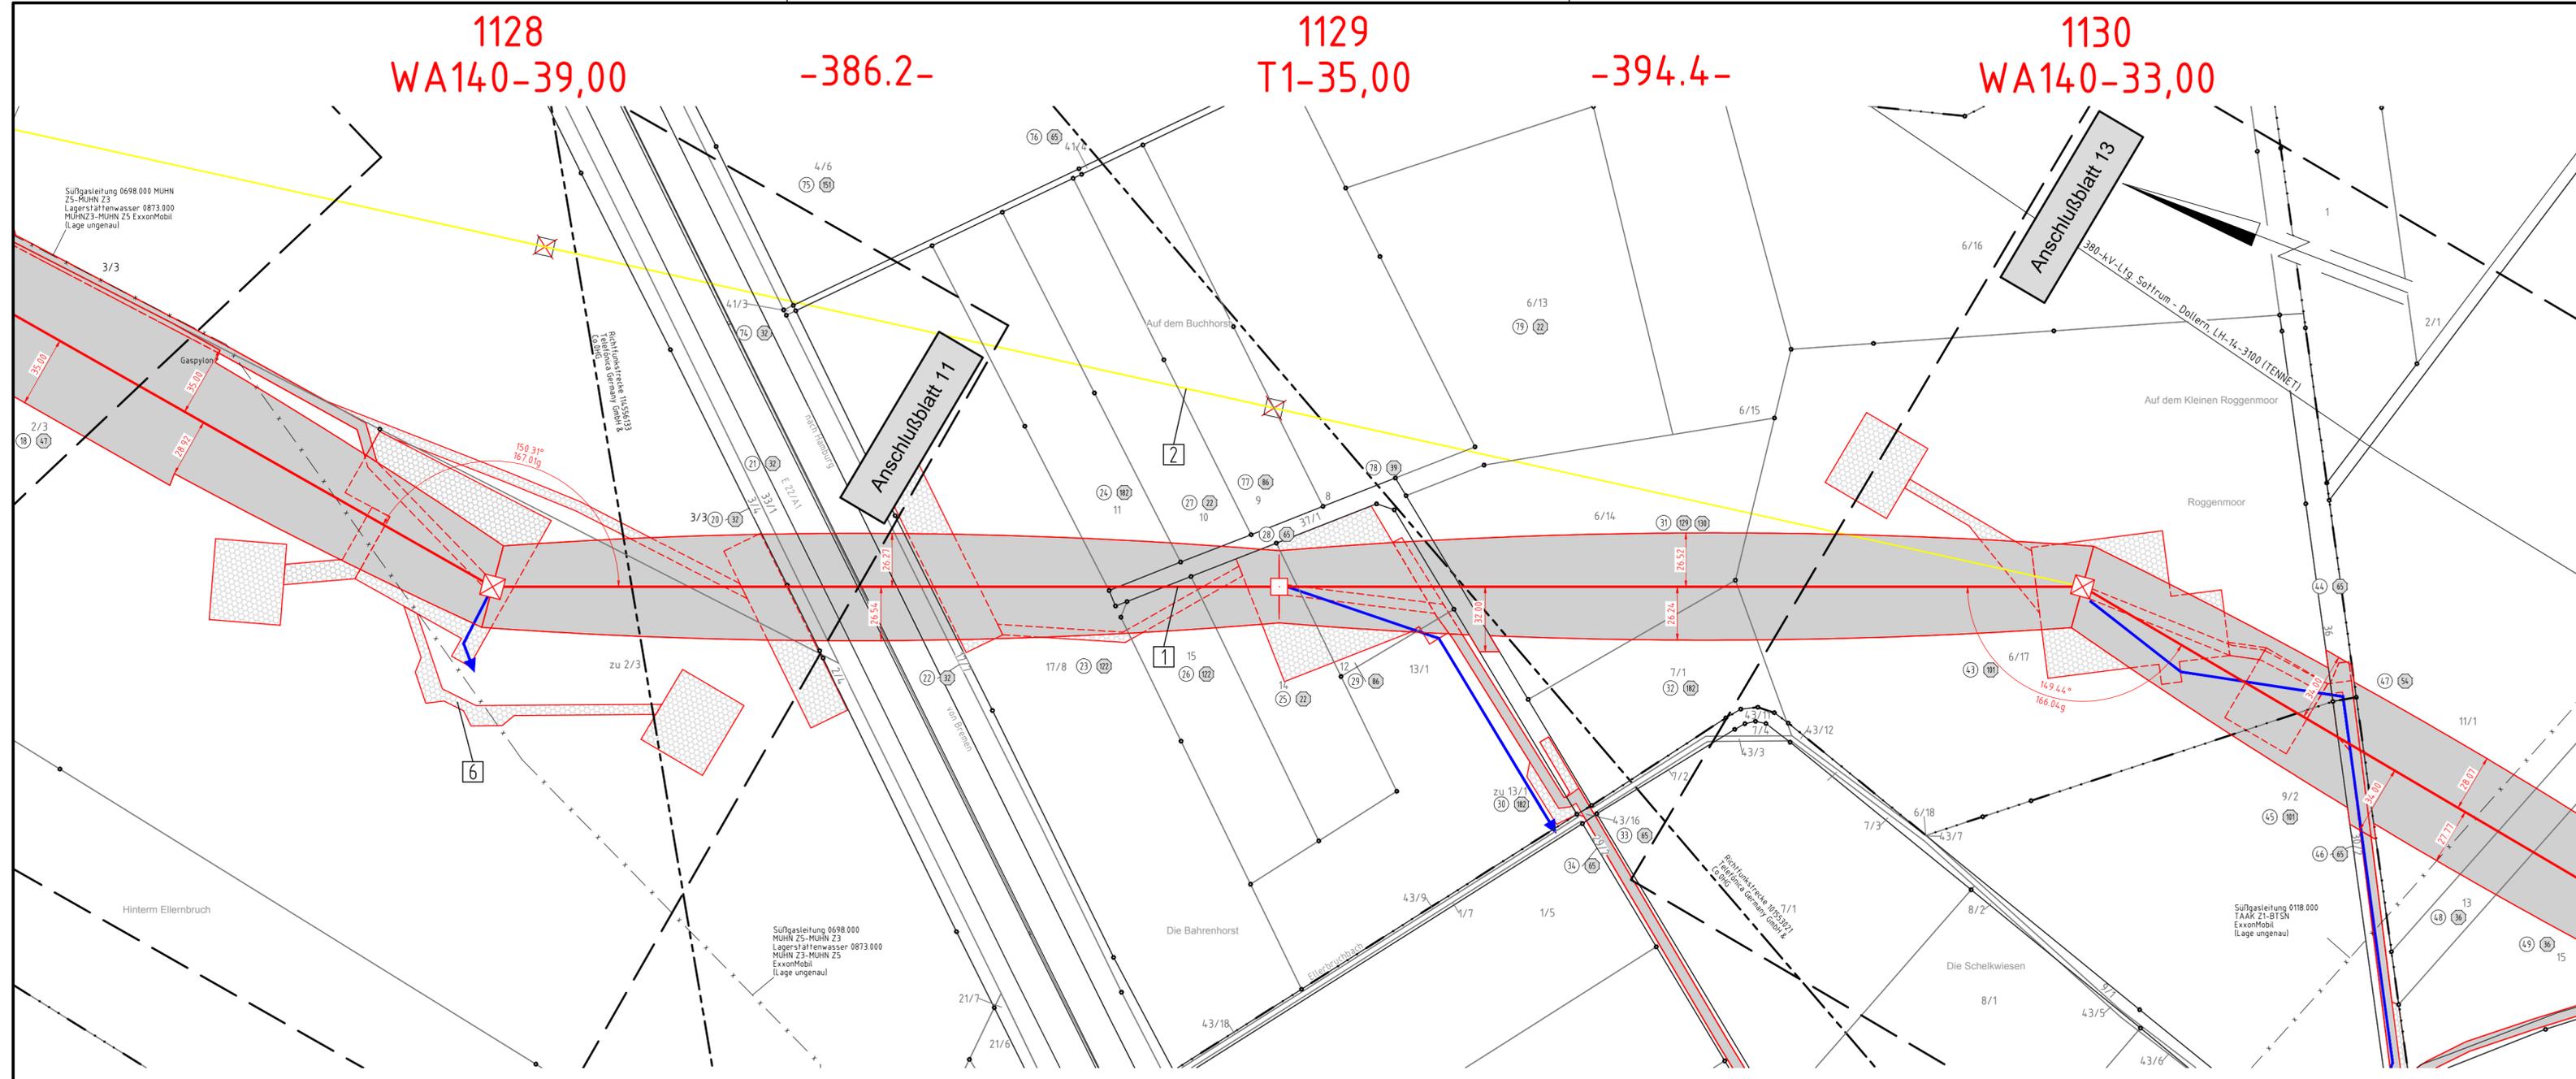

Flur 07
Gemeinde Horstedt
Gemarkung Horstedt
Landkreis Rotenburg
(Wümme)
Flur 06
Gemeinde Horstedt
Gemarkung Horstedt
Flur 04