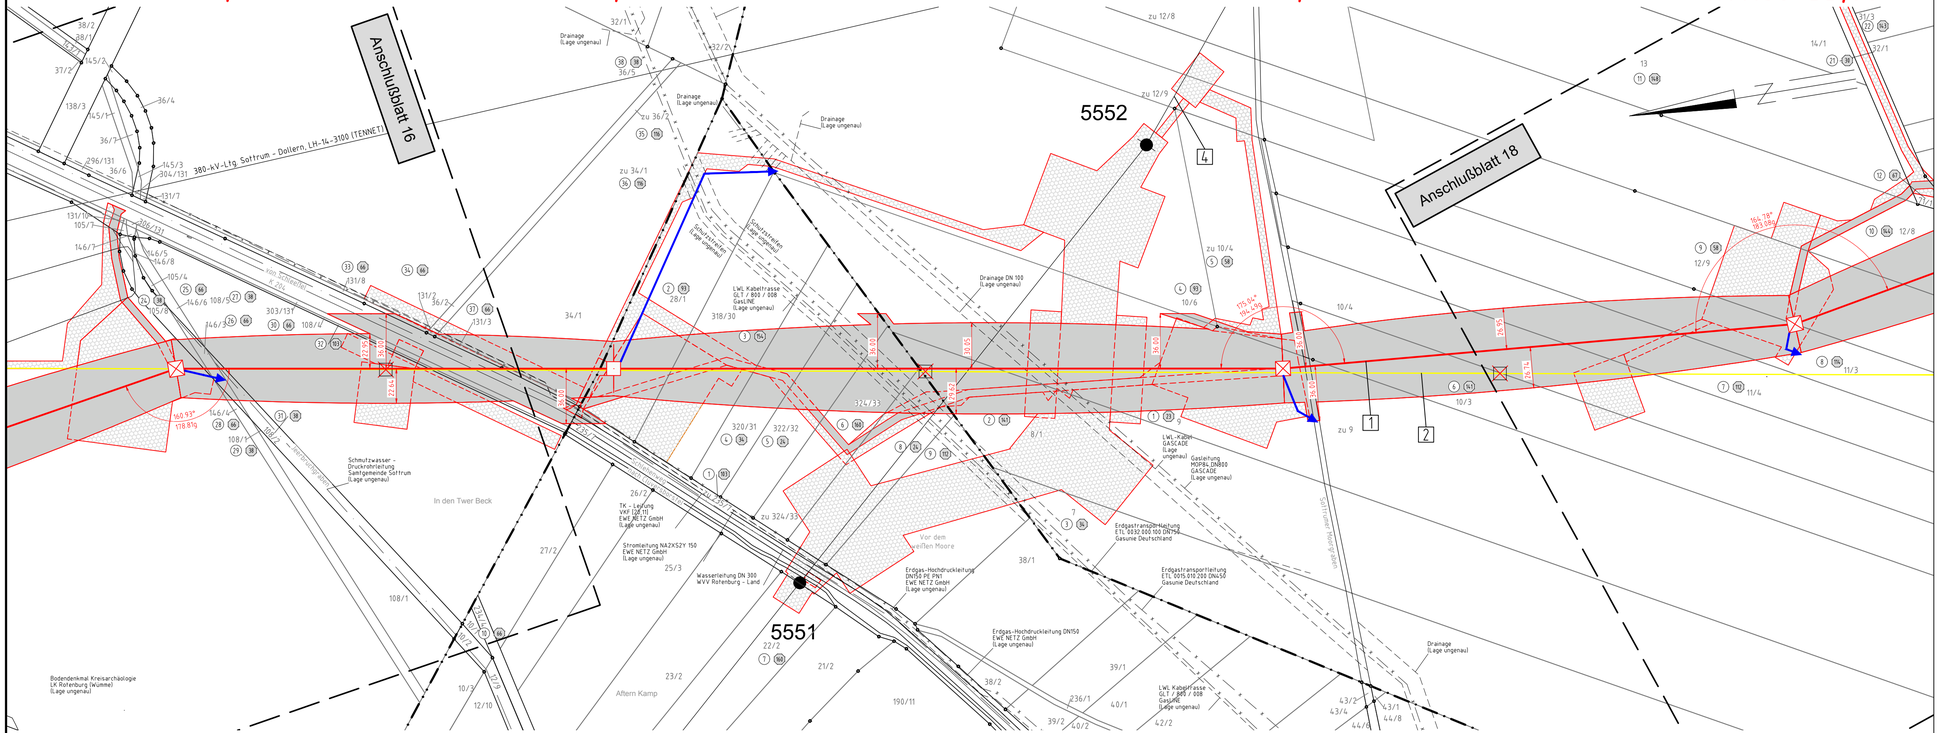

TenneT
Taking power further

Anlage 7.1
Blatt 17/20

Neubau 380-kV-Leitung LH-14-3111

Abschnitt 3: Elsdorf - Sottrum
Stade - Landesbergen

Lage-/Grunderwerbsplan

Mast Nr. 1138 - Mast Nr. 1141

1 Neubau der 380-kV-Leitung Stade - Landesbergen (LH-14-3111), TenneT TSO GmbH
M 1094 - 999 UW Sottrum, rot

2 Rückbau der 220-kV-Leitung Stade - Sottrum (LH-14-2142), TenneT TSO GmbH
M 116 - UW Sottrum, gelb

4 110-kV-Bahnstromleitung Ritterhude - Rotenburg (BL 469), DB Energie GmbH

Legende:

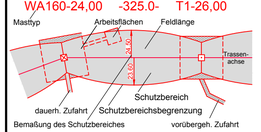

- 1 Bauwerksnummer
- A2 Naturschutzfachliche Maßnahmennummer
- 5 Eigentümerschlüssel-nr.
- 5 Grundstücksordnungsnummer
- 37 Flurstücksnummer
- Mast - Rückbau
- Abspannmast - Neubau
- Winkeltragmast - Neubau
- Tragmast - Neubau
- Einleitstelle
- Rückbau

Grenzen:

- Land
- Kreis
- Stadt/Gem.
- Gemarkung
- Flur
- Flurstück
- Flurbereinigung

Quellvermerk: Auszug aus den Geobasisdaten der Niedersächsischen Vermessungs- und Katasterverwaltung
© 2017 LGLN

Planfeststellungsunterlage

Aufgestellt
Bayreuth, 10.09.2018

Satzungsgemäß ausgelegen in der Zeit
vom .....
bis .....
Zeit und Ort der Auslegung sind vor Auslegung ortsüblich bekannt gemacht worden

Gemeinde: .....

Dienstsiegel/Unterschrift .....

Planfeststellungsbehörde

eqos Energie	Deutschland GmbH, Wolfentalstraße 29, D-88400 Biberach, Leitungsplanung
Maßstab	1 : 2000
Einheit	Meter

	Datum	Name
Bearb.	07.09.2018	Johler
Gepr.	07.09.2018	Neumann
Norm	DIN EN 50341-2-4: 2016	
Org.-Einheit LPG-NH	-	

TenneT Taking power further

Zust.	Änderung	Datum	Name	Urspr.: