

1145 999

WE/WAdiff120-33,00 -121.4- 380-kV UW Sottrum

Neubau 380-kV-Leitung LH-14-3111


Abschnitt 3: Elsdorf - Sottrum Stade - Landesbergen

Lage-/Grunderwerbsplan

Mast Nr. 1145 - Mast Nr. 999

- 1 Neubau der 380-kV-Leitung Stade - Landesbergen (LH-14-3111), TenneT TSO GmbH
M 1094 - 999 UW Sottrum, rot
- 2 Rückbau der 220-kV-Leitung Stade - Sottrum (LH-14-2142), TenneT TSO GmbH
M 116 - UW Sottrum, gelb

Legende:

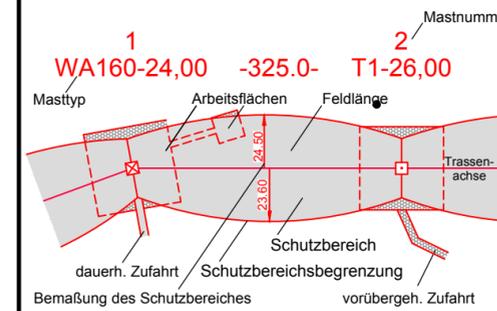

- | | | | |
|----|--------------------------------------|-----------------|-------|
| 1 | Bauwerksnummer | Land | ===== |
| A2 | Naturschutzfachliche Maßnahmennummer | Kreis | ----- |
| 1 | Eigentümerschlüsselnr. | Stadt/Gem. | ----- |
| 5 | Grundstücksordnungsnummer | Gemarkung | ----- |
| 37 | Flurstücksnummer | Flur | ----- |
| X | Mast - Rückbau | Flurstück | ----- |
| X | Abspannmast - Neubau | Flurbereinigung | ----- |
| X | Winkeltragmast - Neubau | | |
| + | Tragmast - Neubau | | |
| + | Einleitstelle | | |
| + | Rückbau | | |

Quellvermerk: Auszug aus den Geobasisdaten der Niedersächsischen Vermessungs- und Katasterverwaltung © 2017 LGLN

Planfeststellungsunterlage

Aufgestellt
Bayreuth, 10.09.2018


Satzungsgemäß ausgelegen in der Zeit
vom
bis
Zeit und Ort der Auslegung sind vor Auslegung ortsüblich bekannt gemacht worden
Gemeinde:

eqos Energie	Deutschland GmbH Wolfentalstraße 29 D-88400 Biberach Leitungsplanung		Maßstab 1 : 2000	Einheit Meter
			Datum	Name
			Bearb. 07.09.2018	Johler
			Gepr. 07.09.2018	Neumann
		Norm	DIN EN 50341-2-4: 2016	
		Org.-Einheit	LPG-NH -	

Dienstsigel/Unterschrift

Planfeststellungsbehörde

Zust.	Änderung	Datum	Name	Urspr.:

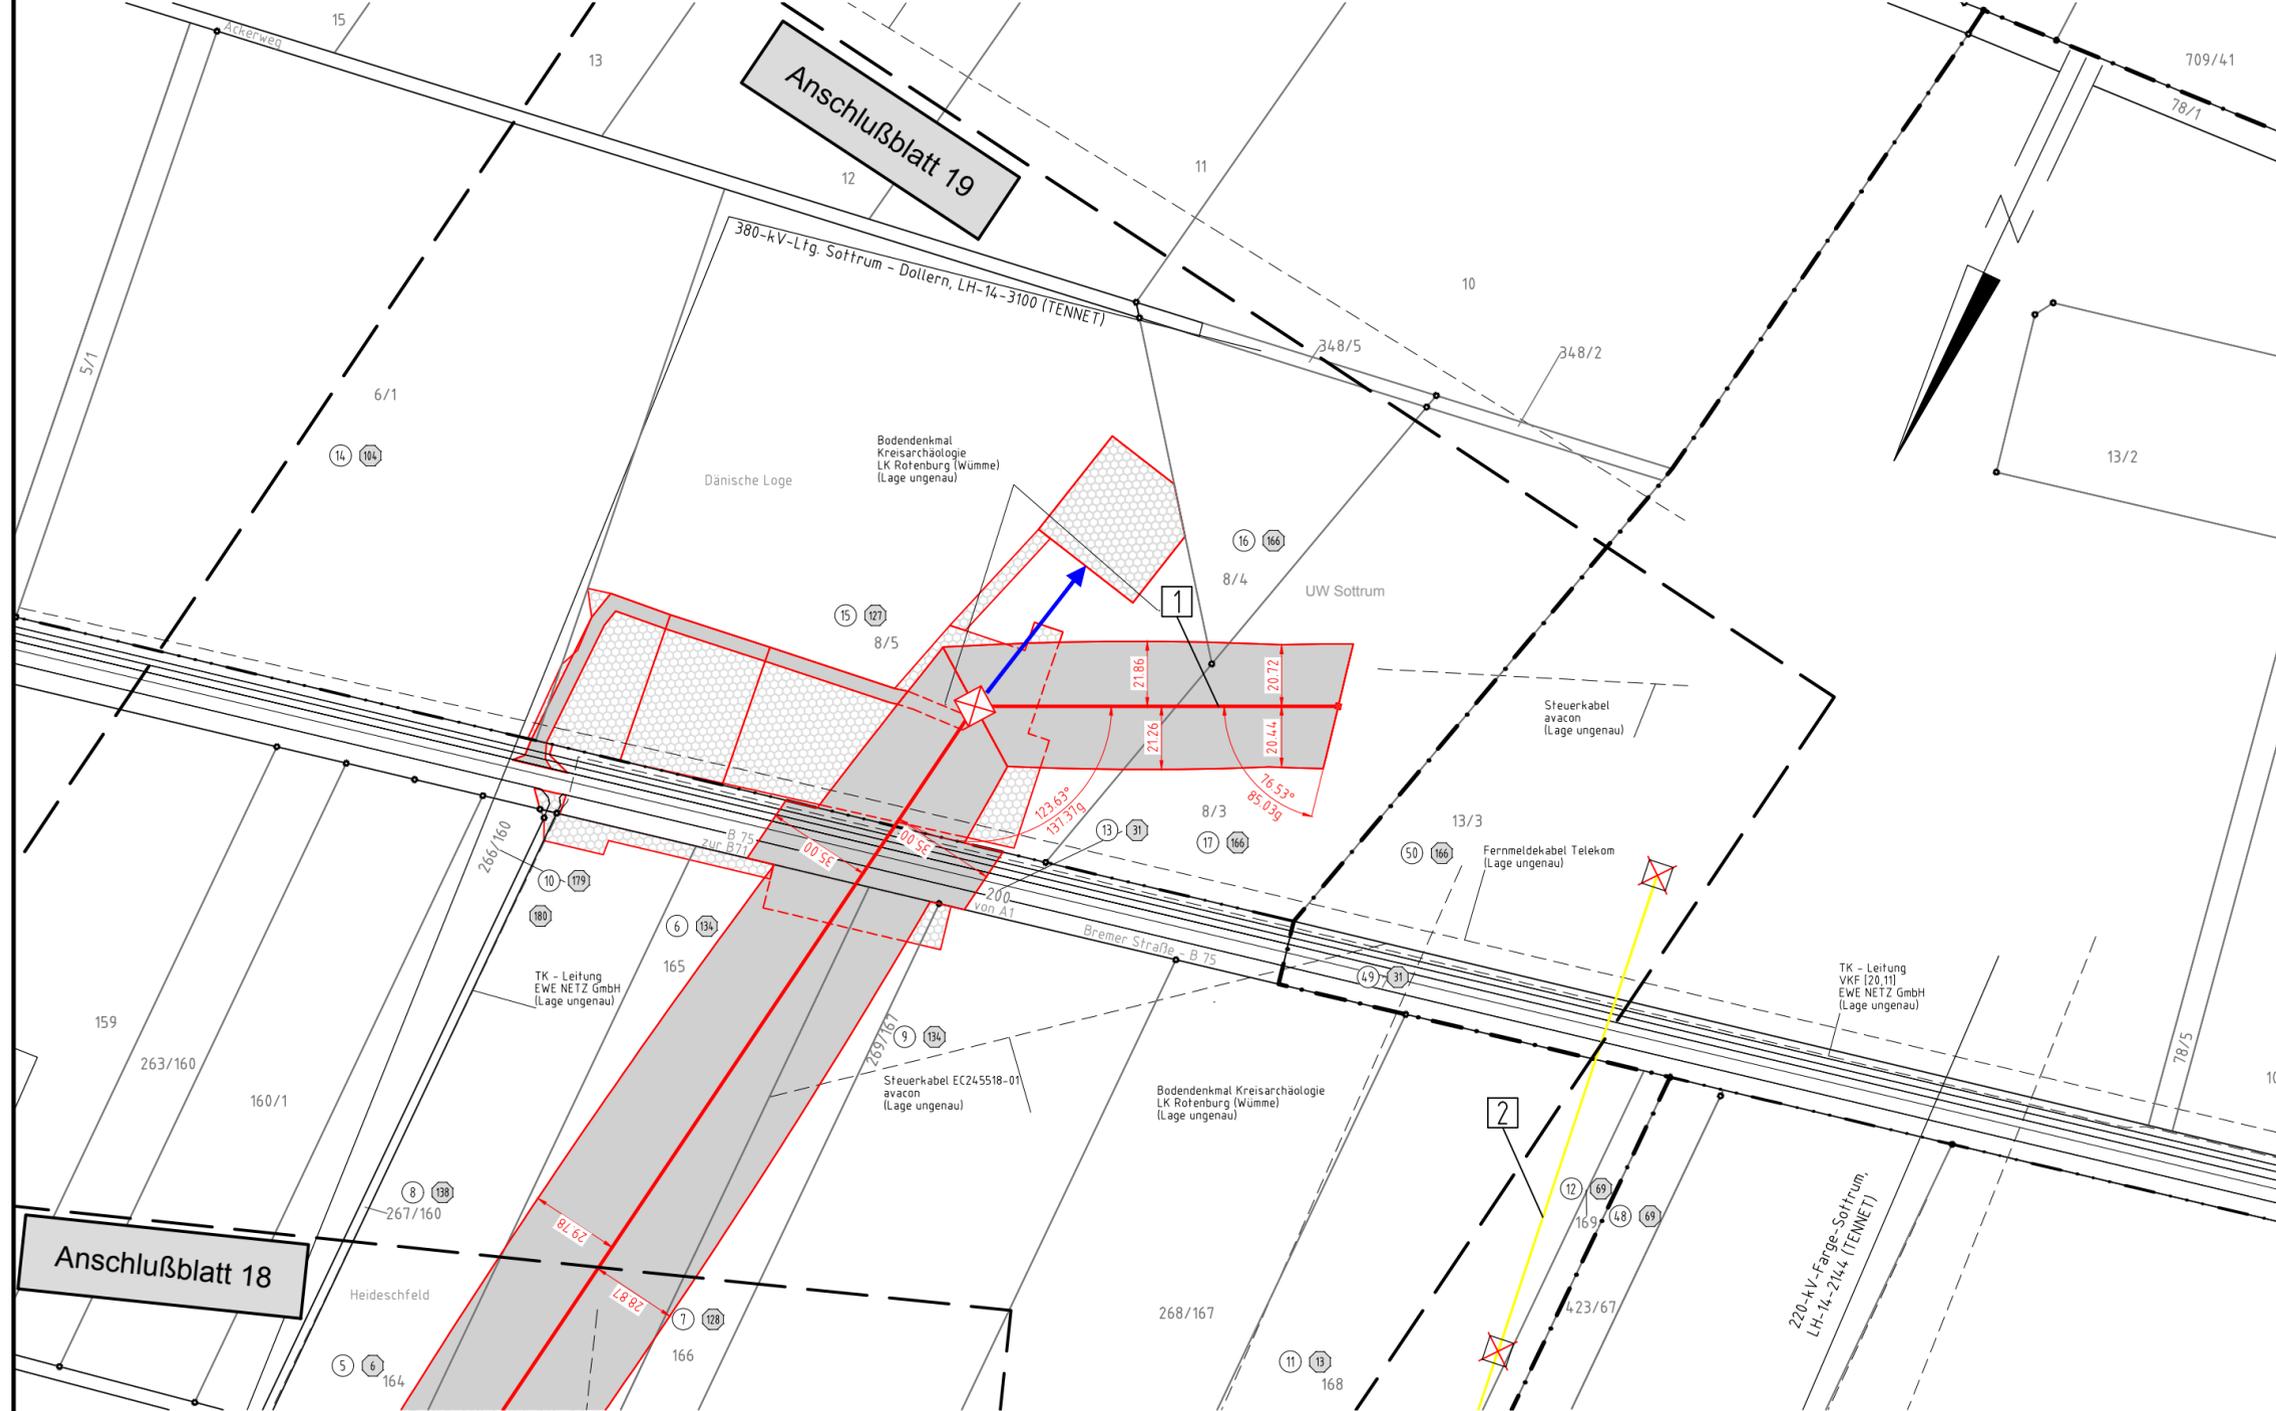

Flur 02 Gemeinde Hassendorf Landkreis Rotenburg (Wümme) Flur 03 Samtgemeinde Sottrum
Gemarkung Hassendorf Gemarkung Sottrum