


Neubau
380-kV-Leitung
Stade - Landesbergen
Abschnitt3: Elsdorf - Sottrum
LH-14-3111

Lage-/Grunderwerbsplan
Zuwegungen Mast 1102 - Mast 1105
DECKBLATT

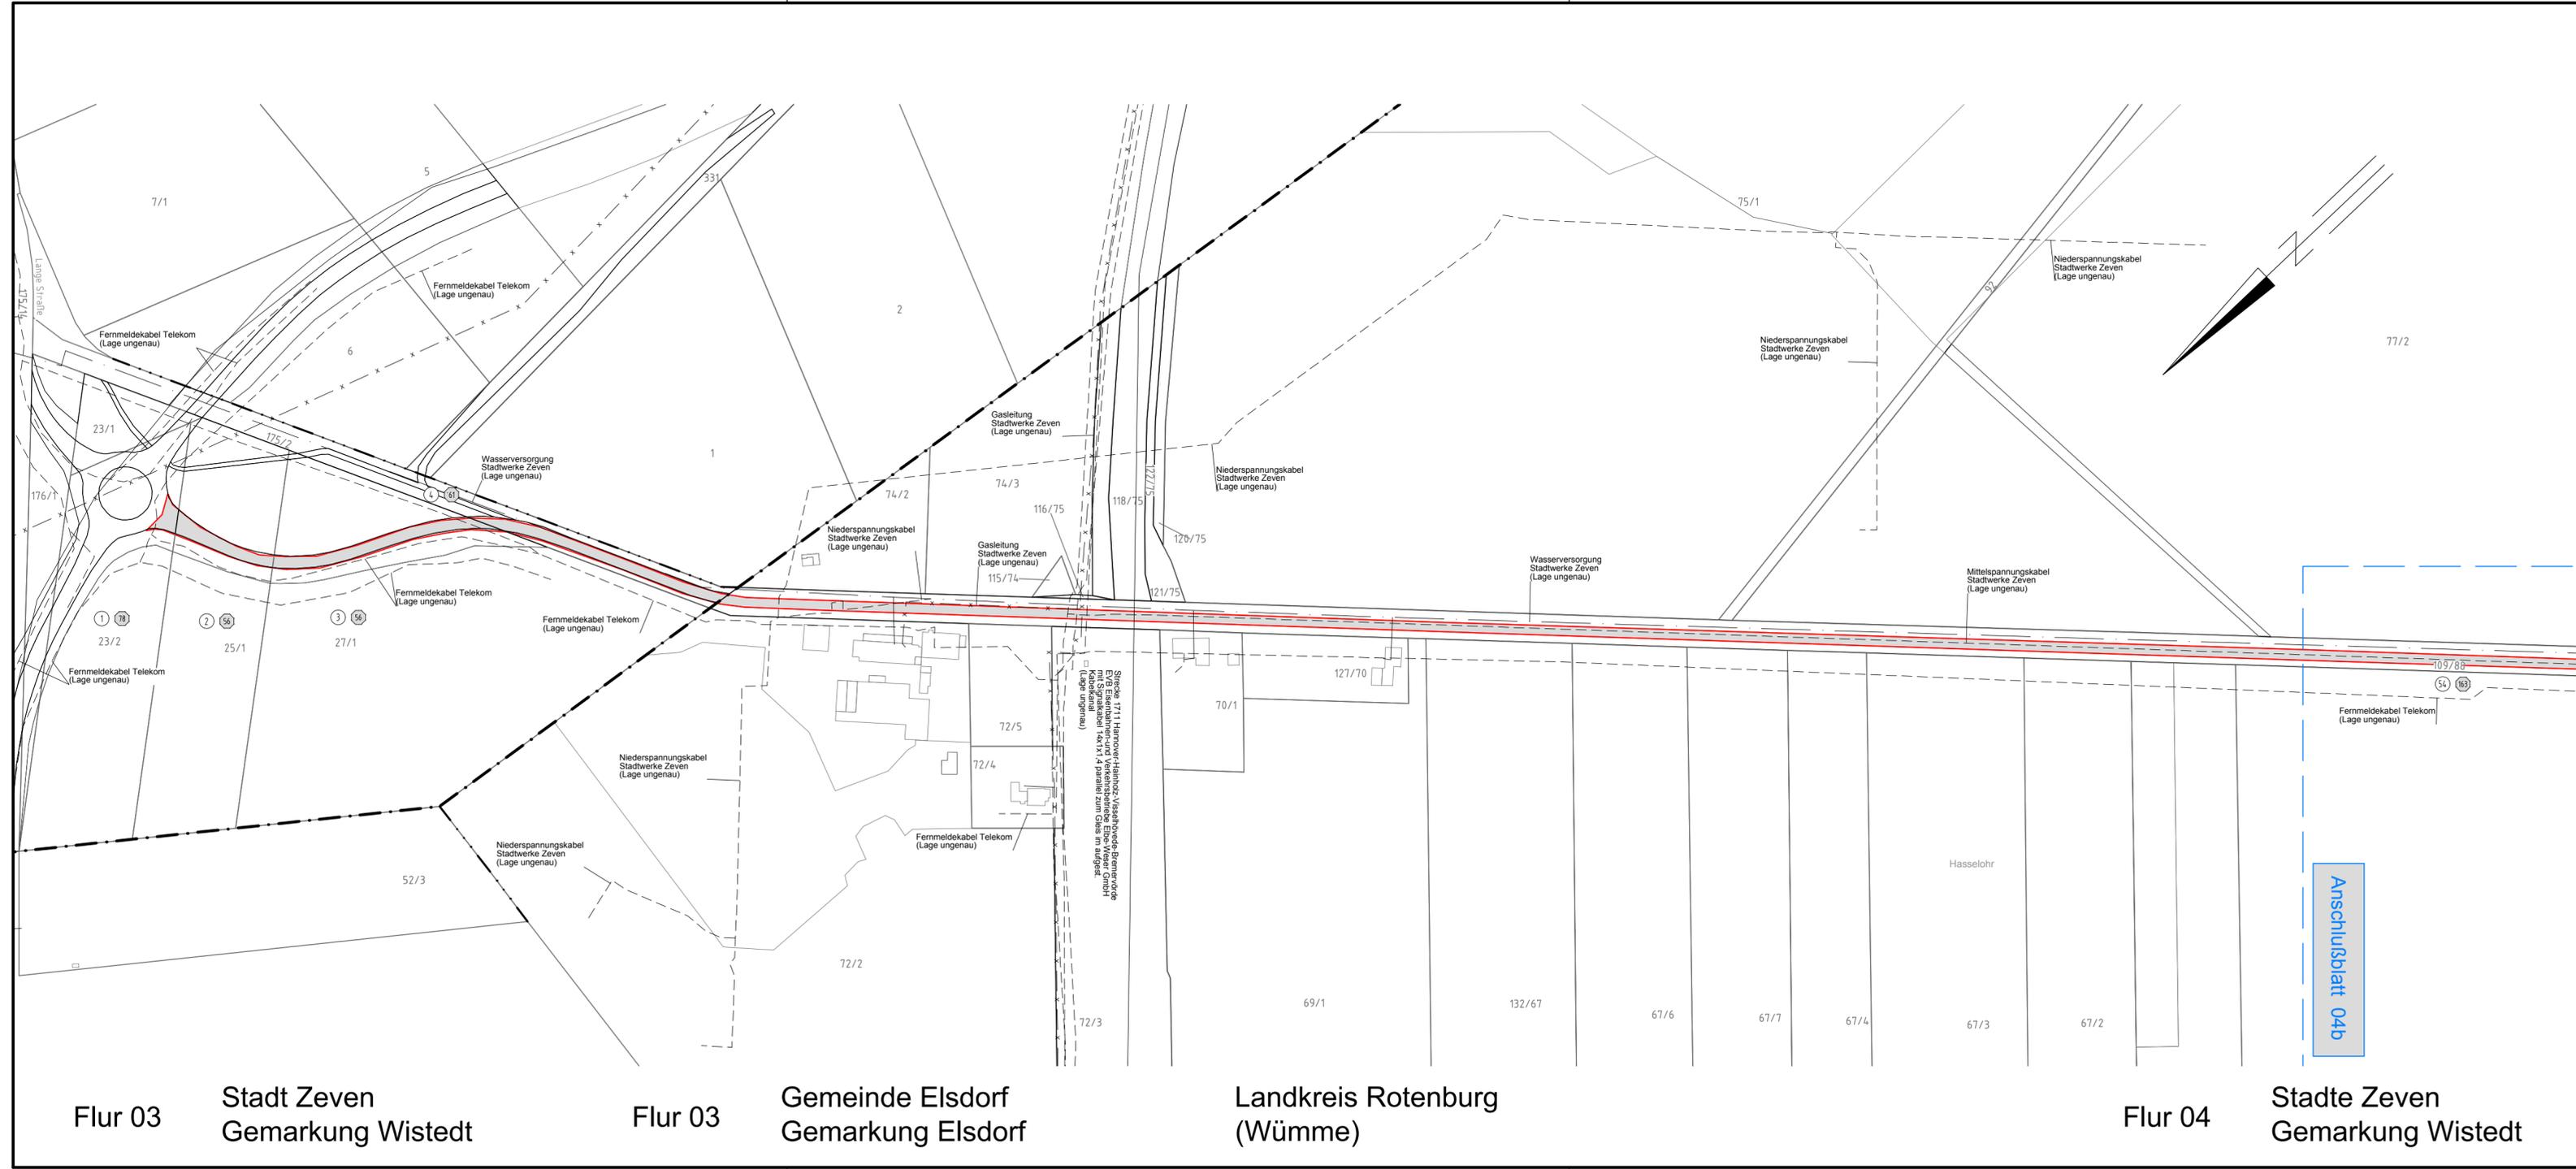

Legende:

| | | | |
|----|--------------------------------------|-----------------|-------------|
| 1 | Bauwerksnummer | Land | ——— ——— |
| 2 | Naturschutzfachliche Maßnahmennummer | Kreis | ——— ——— |
| 3 | Eigentümerschlüsselnr. | Stadt/Gem. | ——— ——— |
| 4 | Flurstücksnummer | Gemarkung | |
| 5 | Grundstücksordnungsnummer | Flur | |
| 37 | Flurstücksnummer | Flurstück | |
| ⊗ | Mast - Rückbau | Flurbereinigung | ——— ——— |
| ⊗ | Abspannmast - Neubau | | |
| ⊗ | Winkeltragmast - Neubau | | |
| ⊗ | Tragmast - Neubau | | |
| ⊗ | Einleitstelle | | |
| ⊗ | Rückbau | | |

Quellvermerk: Auszug aus den Geobasisdaten der Niedersächsischen Vermessungs- und Katasterverwaltung
© 2017 LGLN

| Planfeststellungsunterlage | | Satzungsgemäß ausgelegen in der Zeit | | | | | | | | | | | | | | | | |
|--|------------------------|---|---------|------|--------|------------|--------|-------|------------|---------|------|------------------------|--|--------------|--------|---|--|--|
| Aufgestellt Bayreuth, 15.05.2019 | | vom bis | | | | | | | | | | | | | | | | |
| <i>Großh...</i> | | Zeit und Ort der Auslegung sind vor Auslegung ortsüblich bekannt gemacht worden | | | | | | | | | | | | | | | | |
| <i>Ma...</i> | | Gemeinde: | | | | | | | | | | | | | | | | |
| Deutschland GmbH Wolfenstraße 29 D-38400 Biberach Leitungsplanung | | Dienstsigel/Unterschrift | | | | | | | | | | | | | | | | |
| Maßstab 1 : 2000 Einheit Meter | | Planfeststellungsbehörde | | | | | | | | | | | | | | | | |
| <table border="1"> <thead> <tr> <th></th> <th>Datum</th> <th>Name</th> </tr> </thead> <tbody> <tr> <td>Bearb.</td> <td>15.05.2019</td> <td>Jöhler</td> </tr> <tr> <td>Gepr.</td> <td>15.05.2019</td> <td>Neumann</td> </tr> <tr> <td>Norm</td> <td>DIN EN 50341-2-4: 2016</td> <td></td> </tr> <tr> <td>Org.-Einheit</td> <td>LPG-NH</td> <td>-</td> </tr> </tbody> </table> | | | Datum | Name | Bearb. | 15.05.2019 | Jöhler | Gepr. | 15.05.2019 | Neumann | Norm | DIN EN 50341-2-4: 2016 | | Org.-Einheit | LPG-NH | - | | |
| | Datum | Name | | | | | | | | | | | | | | | | |
| Bearb. | 15.05.2019 | Jöhler | | | | | | | | | | | | | | | | |
| Gepr. | 15.05.2019 | Neumann | | | | | | | | | | | | | | | | |
| Norm | DIN EN 50341-2-4: 2016 | | | | | | | | | | | | | | | | | |
| Org.-Einheit | LPG-NH | - | | | | | | | | | | | | | | | | |
| Taking power further | | | | | | | | | | | | | | | | | | |
| Zust. | Änderung | Datum | Name | | | | | | | | | | | | | | | |
| | | | Urspr.: | | | | | | | | | | | | | | | |

Flur 03 Stadt Zeven Gemarkung Wistedt Flur 03 Gemeinde Elsdorf Gemarkung Elsdorf Landkreis Rotenburg (Wümme) Flur 04 Städte Zeven Gemarkung Wistedt